

Skráningartafla: Miðhella 1 - Hafnarfjörður					Skrásetjari: Kári Eiríksson													
Landnúmer: 204709					Kennitala: 070365-4059													
Matshlutanúmer: 01					Útgáfa: 4.01t Dags: 3.9.2007													
Uppskipting og lýsing					Stærðir													
D0	D1	D2	D3	D4	D5	D5M	D6	D7	D8	D9	D10a	D10b	D11	D12	D16	D17		
Lokun	Rými hæð-röð	Notkun texti	Höfuð-flokkun	Eignar-hald	Botnflötur m²	Milflötur m²	Stigar m²	Op m²	Brúttóflötur m²	Brúttóflötur sh < 1,8	Salarhæð min	Salarhæð max	Brúttó rúmmál m³	Nettóflötur m²	Birt flatarmál m²	Reiknitala skiptarúmmáls	Skiptarúmmál m³	
Matshluti					1.745,9	0,0	9,7	9,7	1.736,2	0,0				6.453,7	1.544,1	1.736,2		5.546,191
Botn														187,7				
1. hæð					938,4	0,0	9,7	0,0	938,4	0,0				3.096,7	819,4	938,4		
A	0101	ÆFINGARÝMI	N	0101	908,8				908,8		3,30	3,30	2.999,0	802,5	908,8	3,30	2.648,250	
A	0102	STIGAGANGUR	U	0101	24,2		9,7		24,2		3,30	3,30	79,9	12,4	24,2	3,30	40,920	
A	0103	TÆKNIRÝMI	T	0101	5,4				5,4		3,30	3,30	17,8	4,5	5,4	3,30	14,850	
2. hæð					807,5	0,0	0,0	9,7	797,8	0,0				3.169,3	724,7	797,8		
A	0201	VEITINGAÐSTADA	N	0101	272,1				272,1		3,85	4,04	1.073,4	249,2	272,1	3,94	981,848	
A	0202	VINNUSTOFUR	N	0101	350,3				350,3		3,85	4,04	1.366,1	320,4	350,3	3,90	1.249,560	
A	0203	FJÖLNOTARÝMI	N	0101	158,7				158,7		3,85	4,04	626,0	142,6	158,7	3,94	561,844	
A	0204	STIGAGANGUR	U	0101	15,8			9,7	6,1		3,93	4,00	62,6	4,2	6,1	3,96	16,632	
A	0205	ÚTIGEYMSLA	N	0101	10,6				10,6		3,85	3,93	41,2	8,3	10,6	3,89	32,287	
C	0206	SVALIR	S	0101					0,0					132,2		1,00	0,000	


Athugasemdir

1. Reiknað er með að þykkt veggja + einangrunar sé 300mm
2. Reiknað er með að þykkt þaks sé 400mm

Sameignir sumra

Eignarhald

Eignar-hald	Notkun texti	Birt flatarmál m²	Skiptarúmmál Séreign m³	Séreign og sameign m³
0101	ÆFINGARÝMI	1.736,2	5.546,191	5.546,191
	Alls	1.736,2	5.546,191	5.546,191

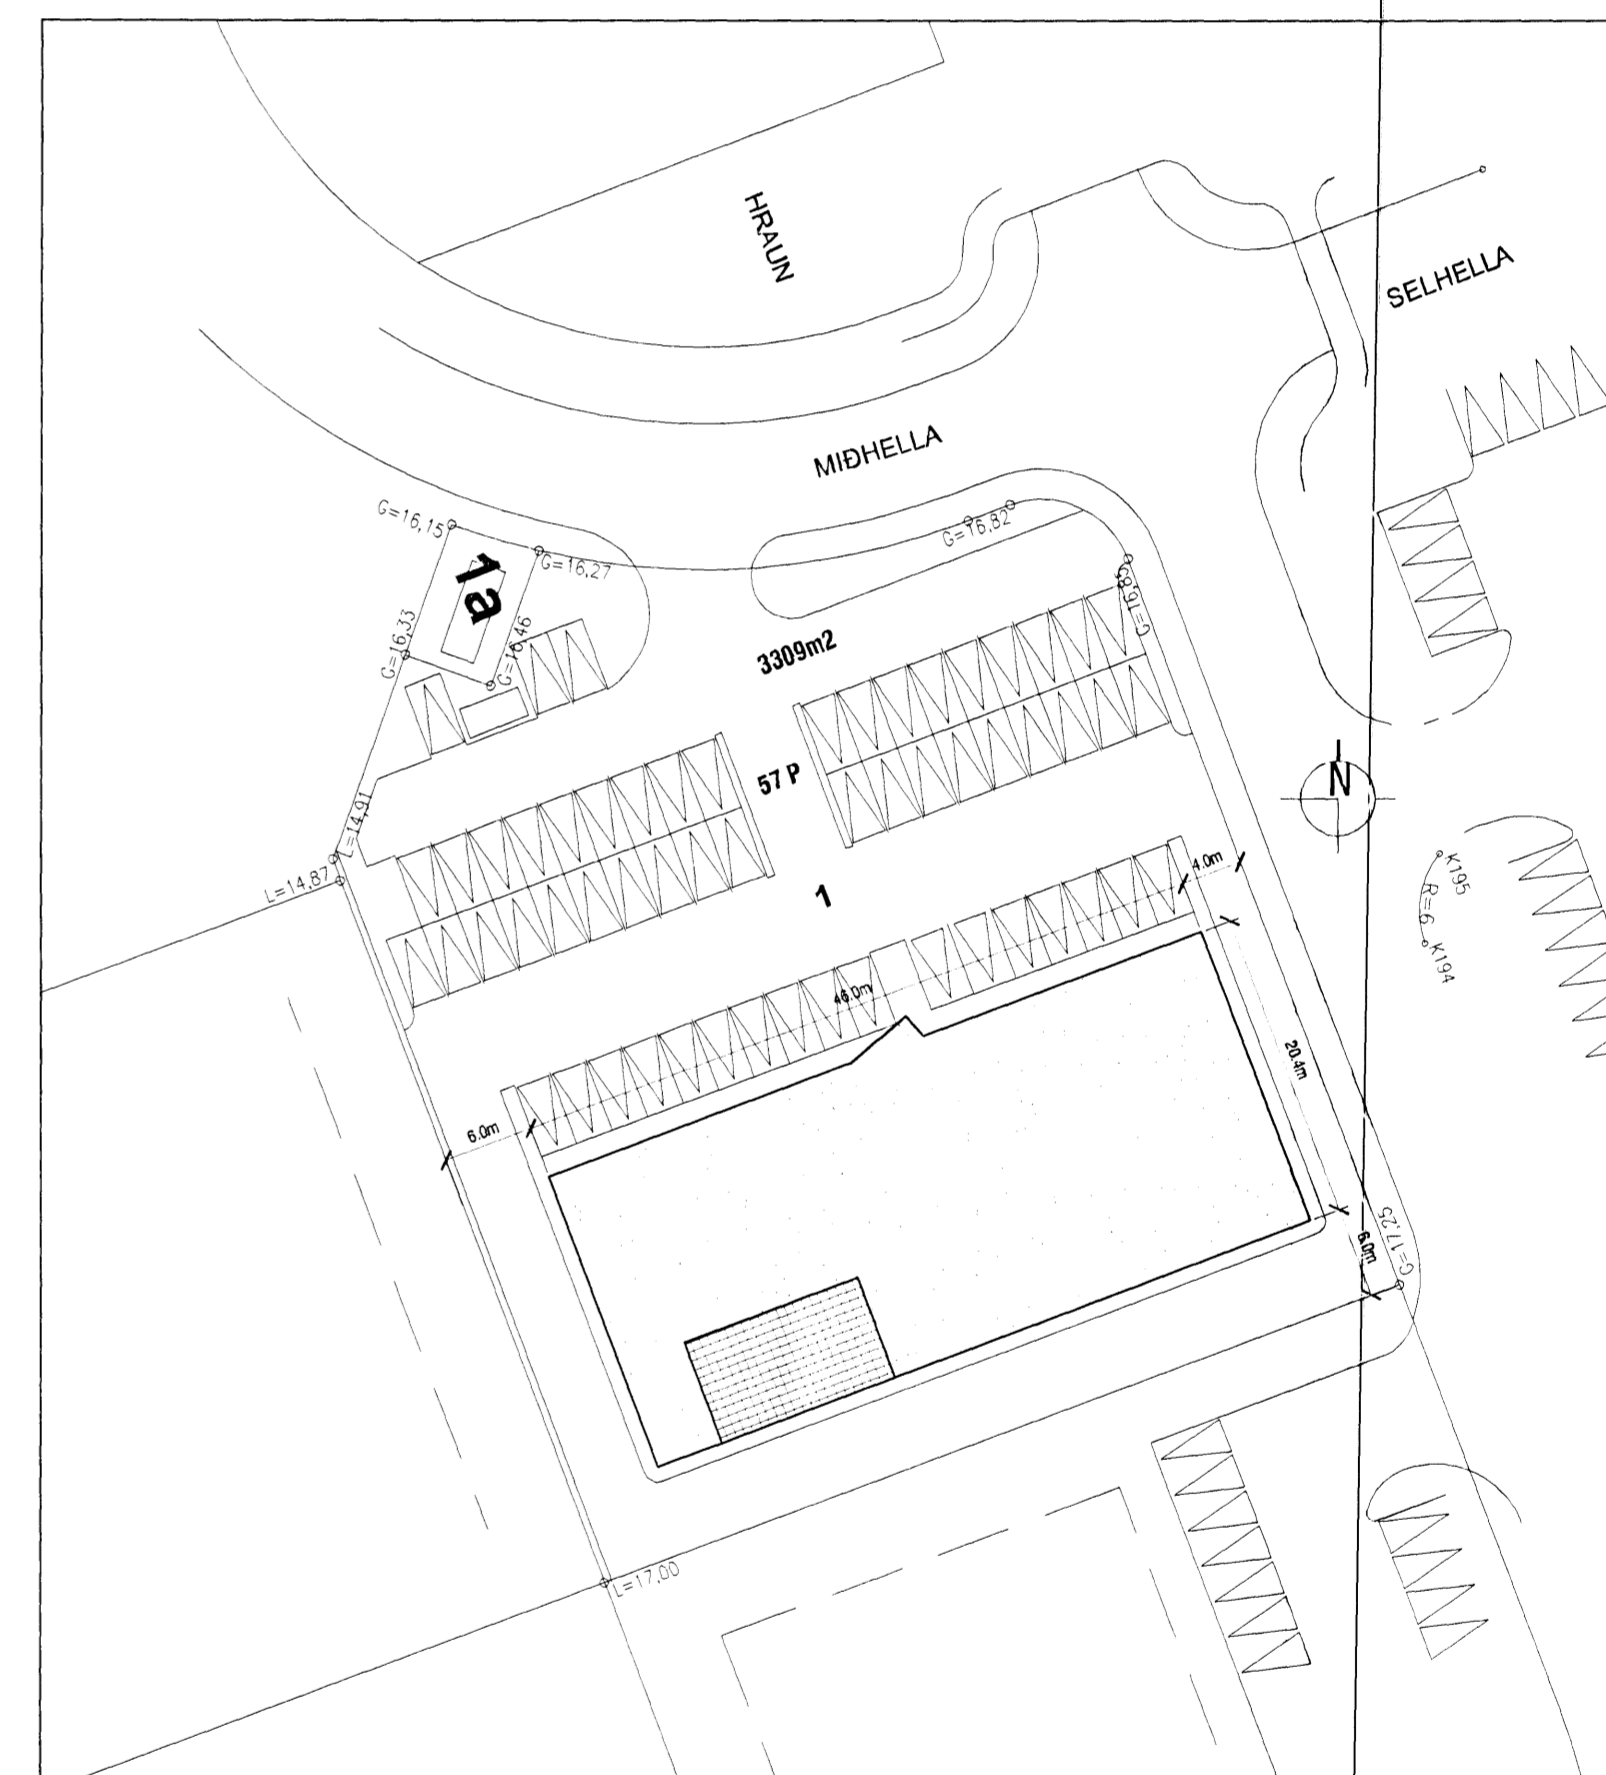

Afstöðumynd
m.kv. 1:500

Skráningartafla: Miðhella 1 - Hafnarfjörður					Skrásetjari: Kári Eiríksson				
Landnúmer: 204709					Kennitala: 070365-4059				
Matshlutanúmer: 01					Útgáfa: 4.01t Dags: 3.9.2007				
Matshluti	Botnplata		Hjúpflötir						
	Botnplata m²	Botnplata m²	Utveggir m²	þar af: Glugga- og dyraop m²	þak m²	þar af: Þakgluggar og þakop m²			
Matshluti	187,7	938,4	969,5	138,9	938,4				
Yfirlit									
	Innan hæða	Utan hæða				Alls			
Botnflötur / m²	1.745,9					1.745,9			
Brúttóflötur / m²	1.736,2					1.736,2			
Brúttórúmmál / m³	6.453,7					6.453,7			
Nettóflötur / m²	1.544,1				132,2	1.676,3			
Birt flatarmál / m²	1.736,2					1.736,2			
Skiptarúmmál / m³	5.546,191					5.546,191			

