




Samþykkt þann
28 NOV 2007
Byggingaráttindi
F.h. Jón Sigurðsson

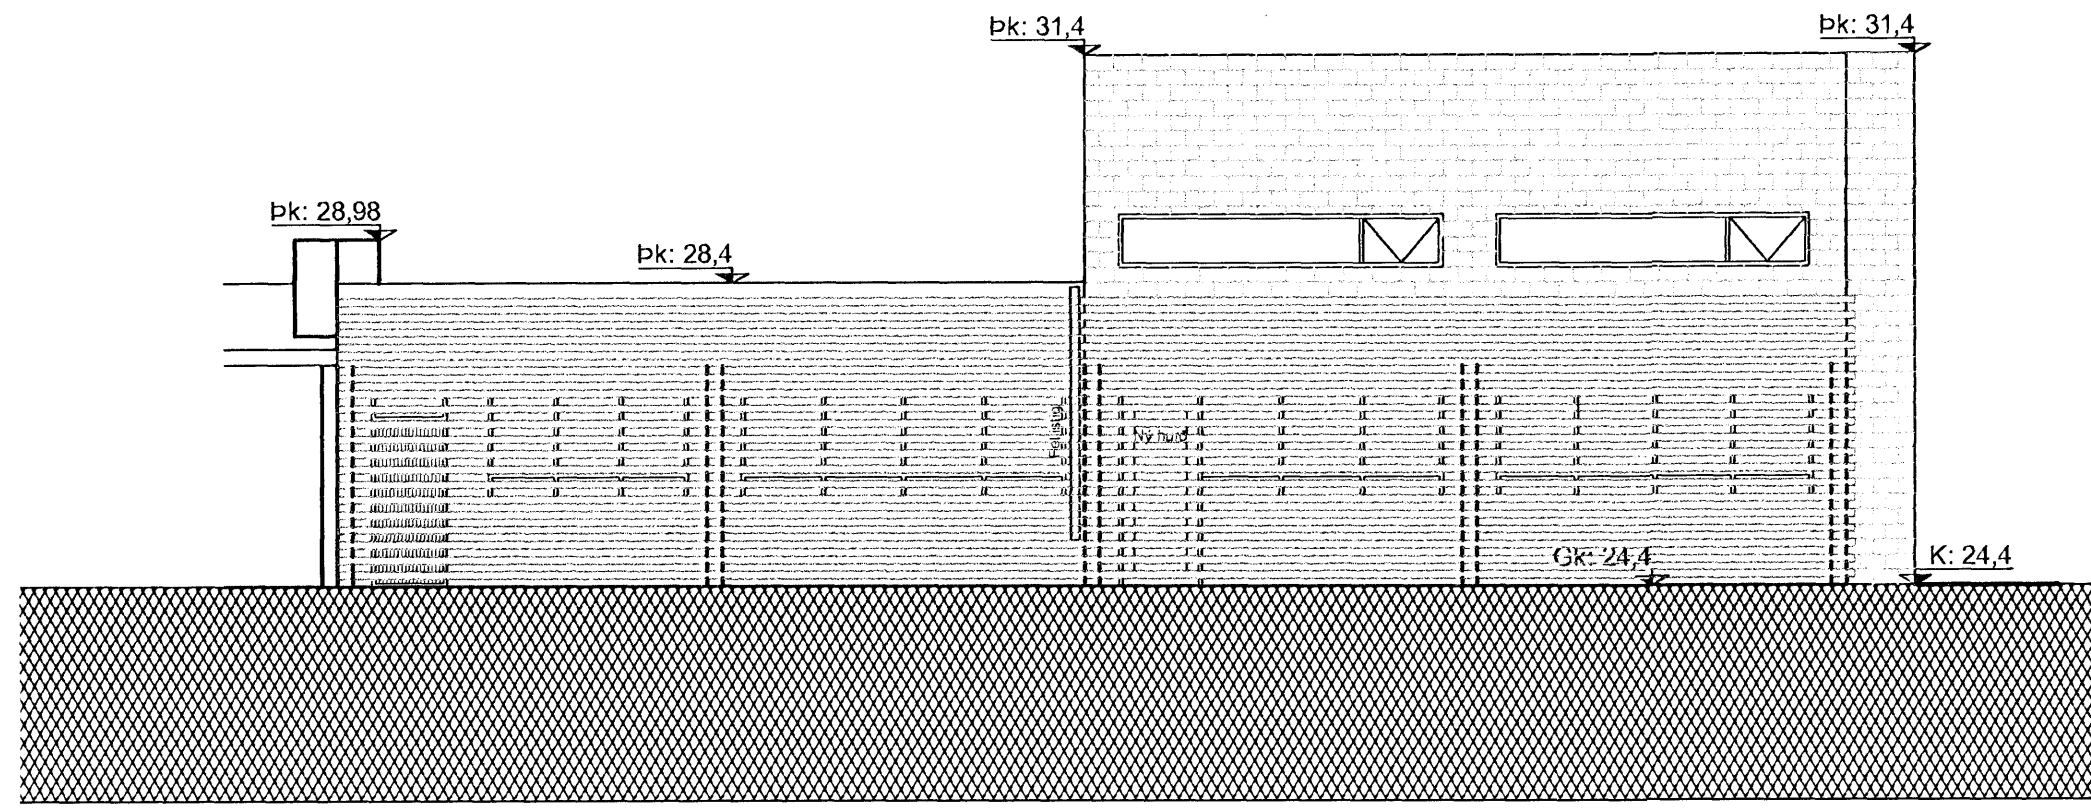


ÚTLIT AUSTUR

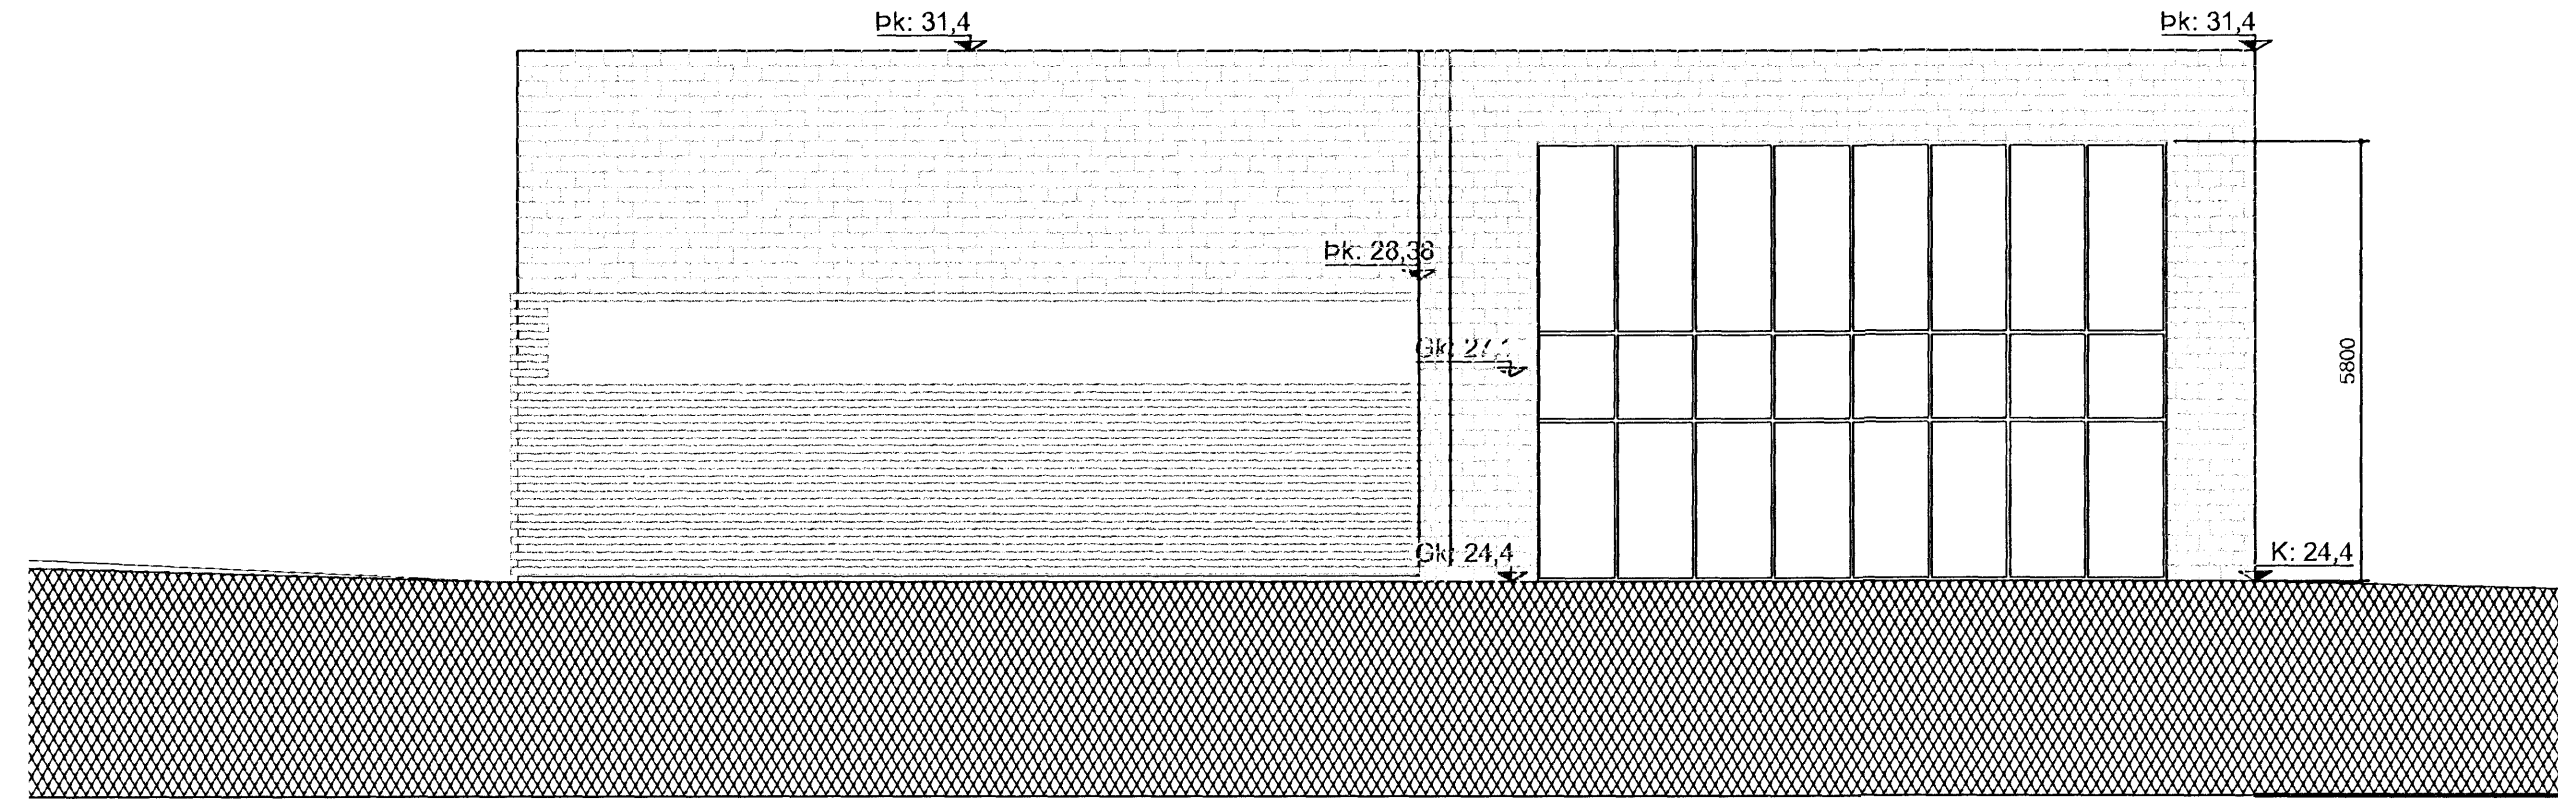

ÚTLIT NORÐUR

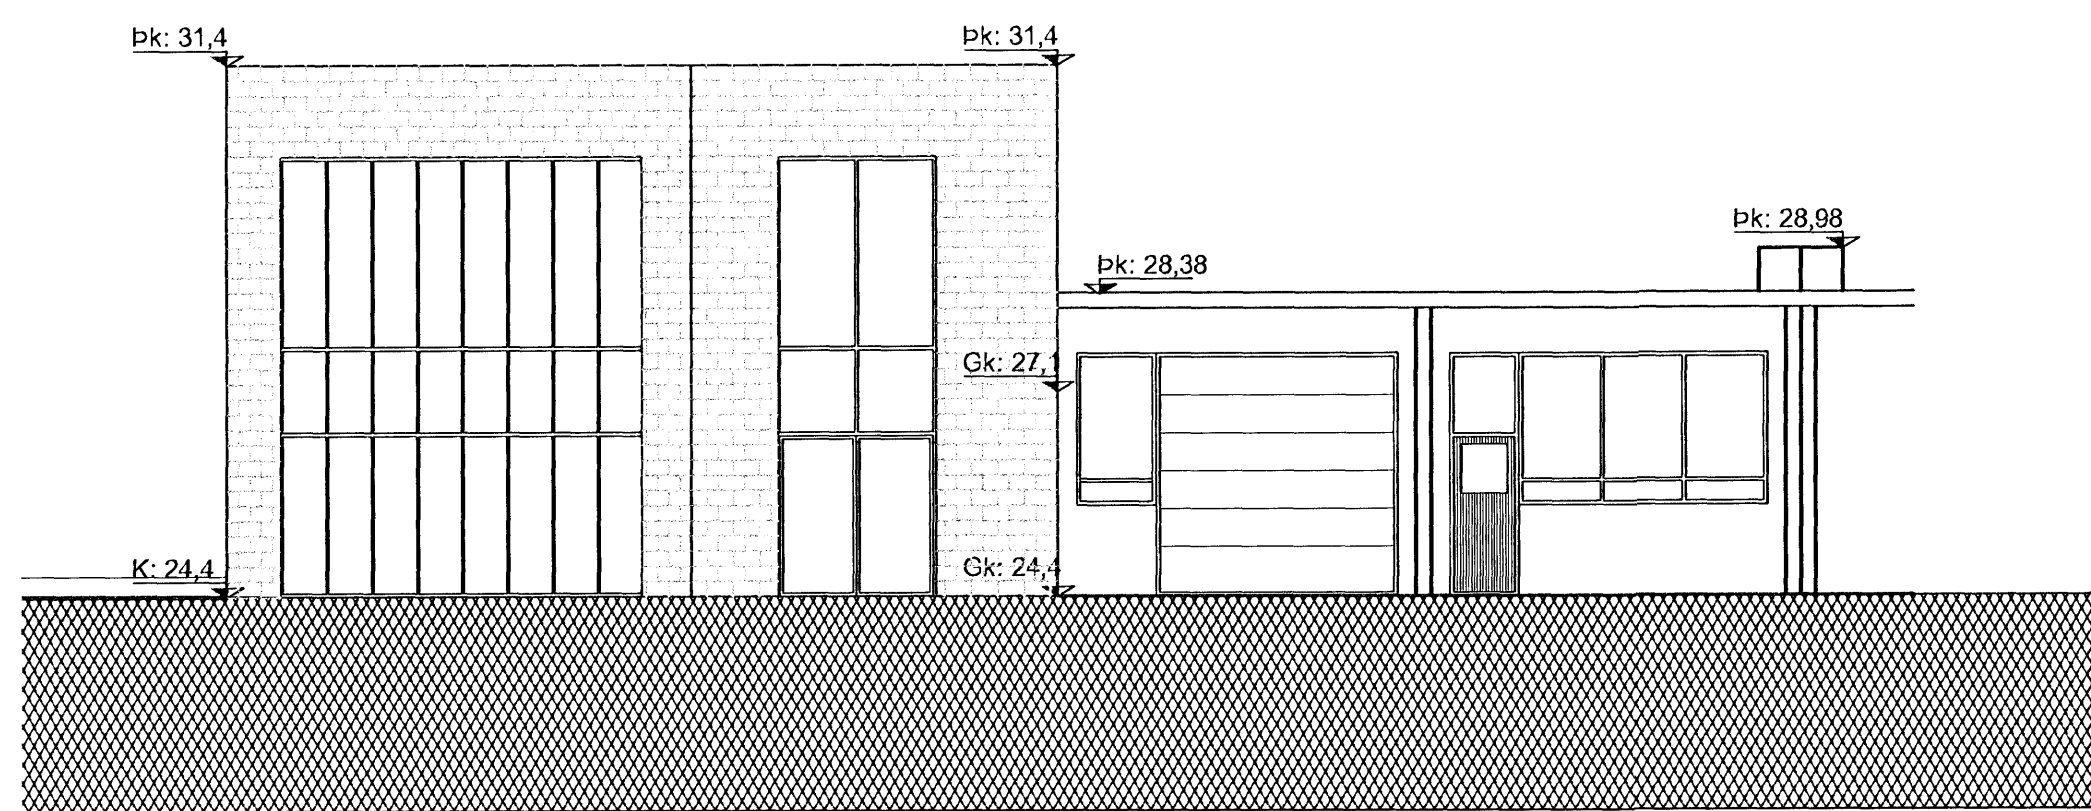

ÚTLIT VESTUR

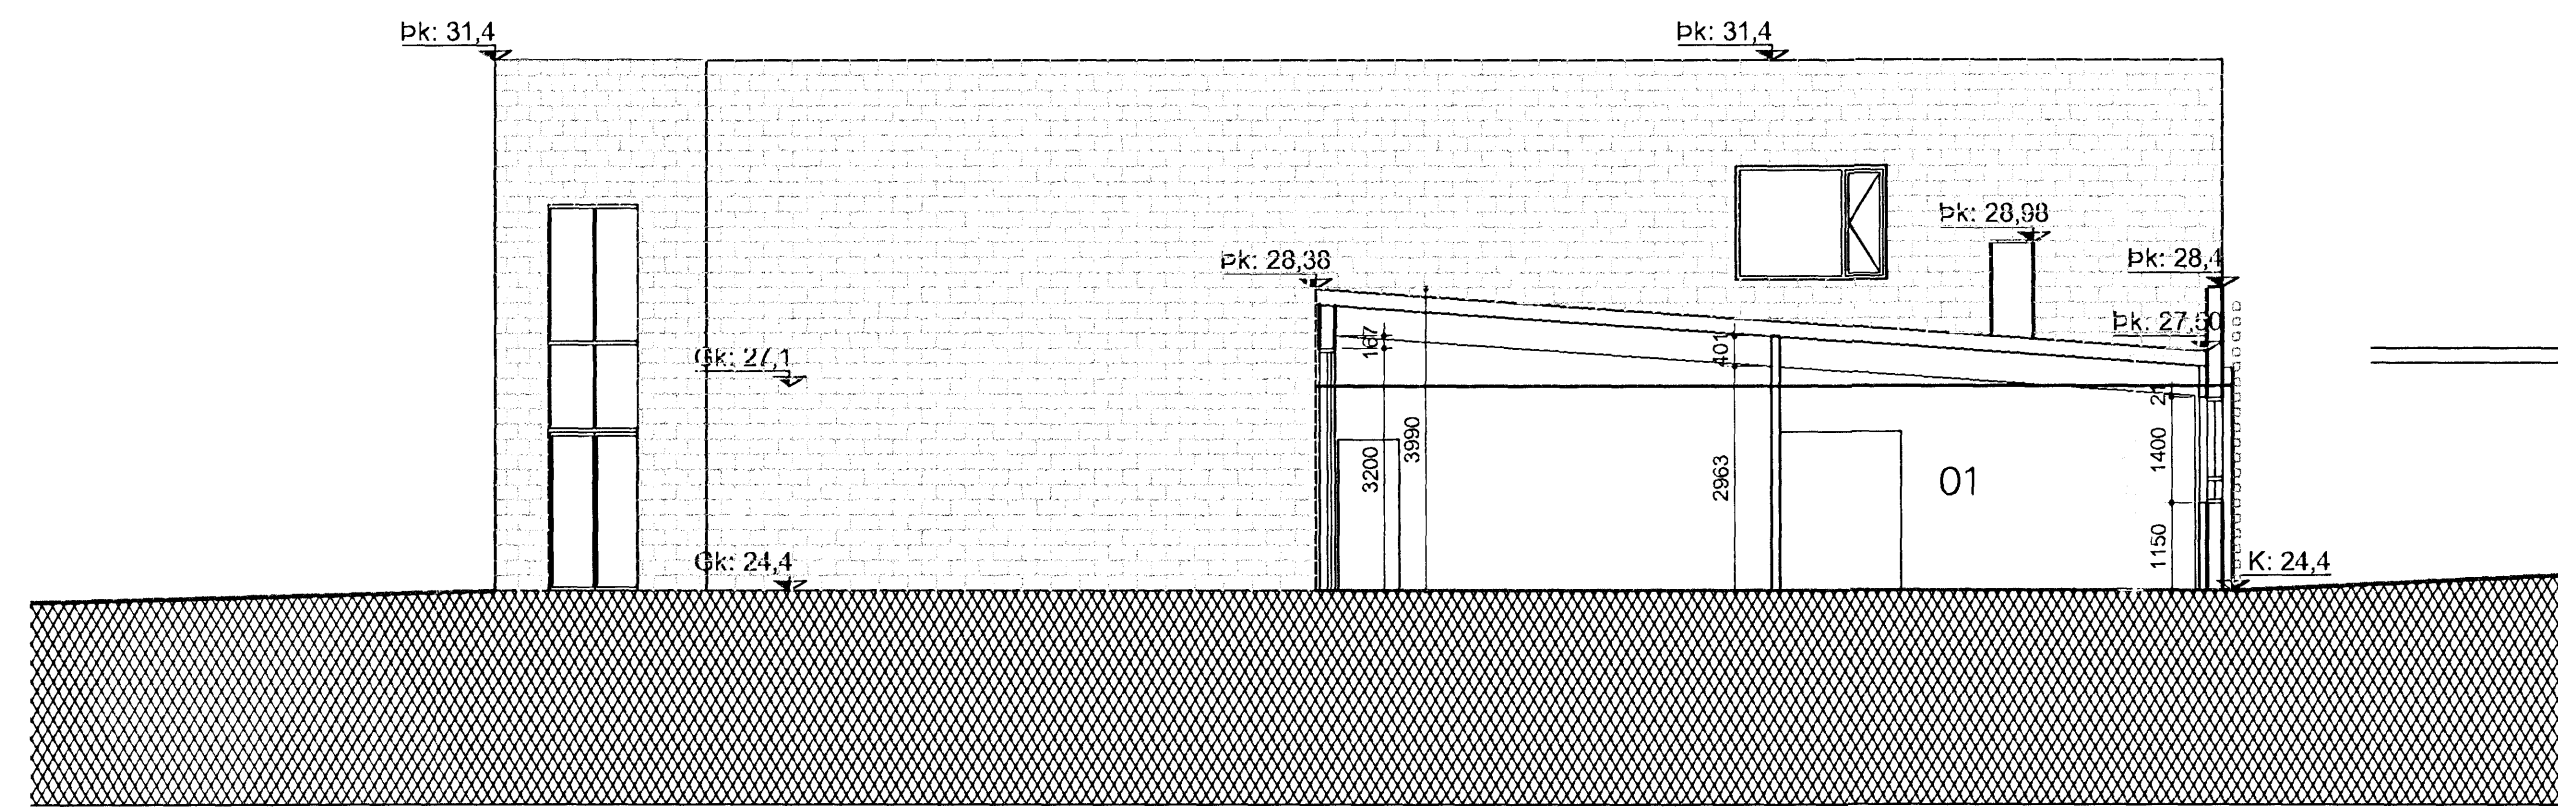

ÚTLIT SUÐUR

- SKÝRINGAR:**
- [UT] Flóttaleið "ÚT-lýsing"
 - ⊙ Brunaslanga
 - GN Gólfniðurfall
 - LR Loftræsing
 - [B] Björgunarop
 - ⋈ Reyklosun
 - Brunasamstæðuskil, veggir E1 90
 - Brunahólfun, veggir E1 60
 - [ECC30] Brunalokanir
 - [F] Fellistigi
 - [I] Stjórntafla brunav. kerfis
 - [] Núverandi óhrreifð bygging.

HEILBRIGÐISEFTIRLIT
HAFNARFJARDAR-
OG KÖPAVOGSSVÆÐIS
Garðatorgi 7 - 210 Garðabæ
20.11.2007 G.H.K.


A. 20.11.2007. Hús hækkað.
BREYTINGAR.

VERKHEITI
Hjallahraun 10
Hafnarfjörður



VERK
Útlit og snið

MÁL. 1:100
HANNAD. bj.snhb.
YFIRFARID.
DAGS. 19.11.2007
TEIKNAD. CB

VERKINGMÖR 634-01
TEIKNINGANÖMUR 1.03

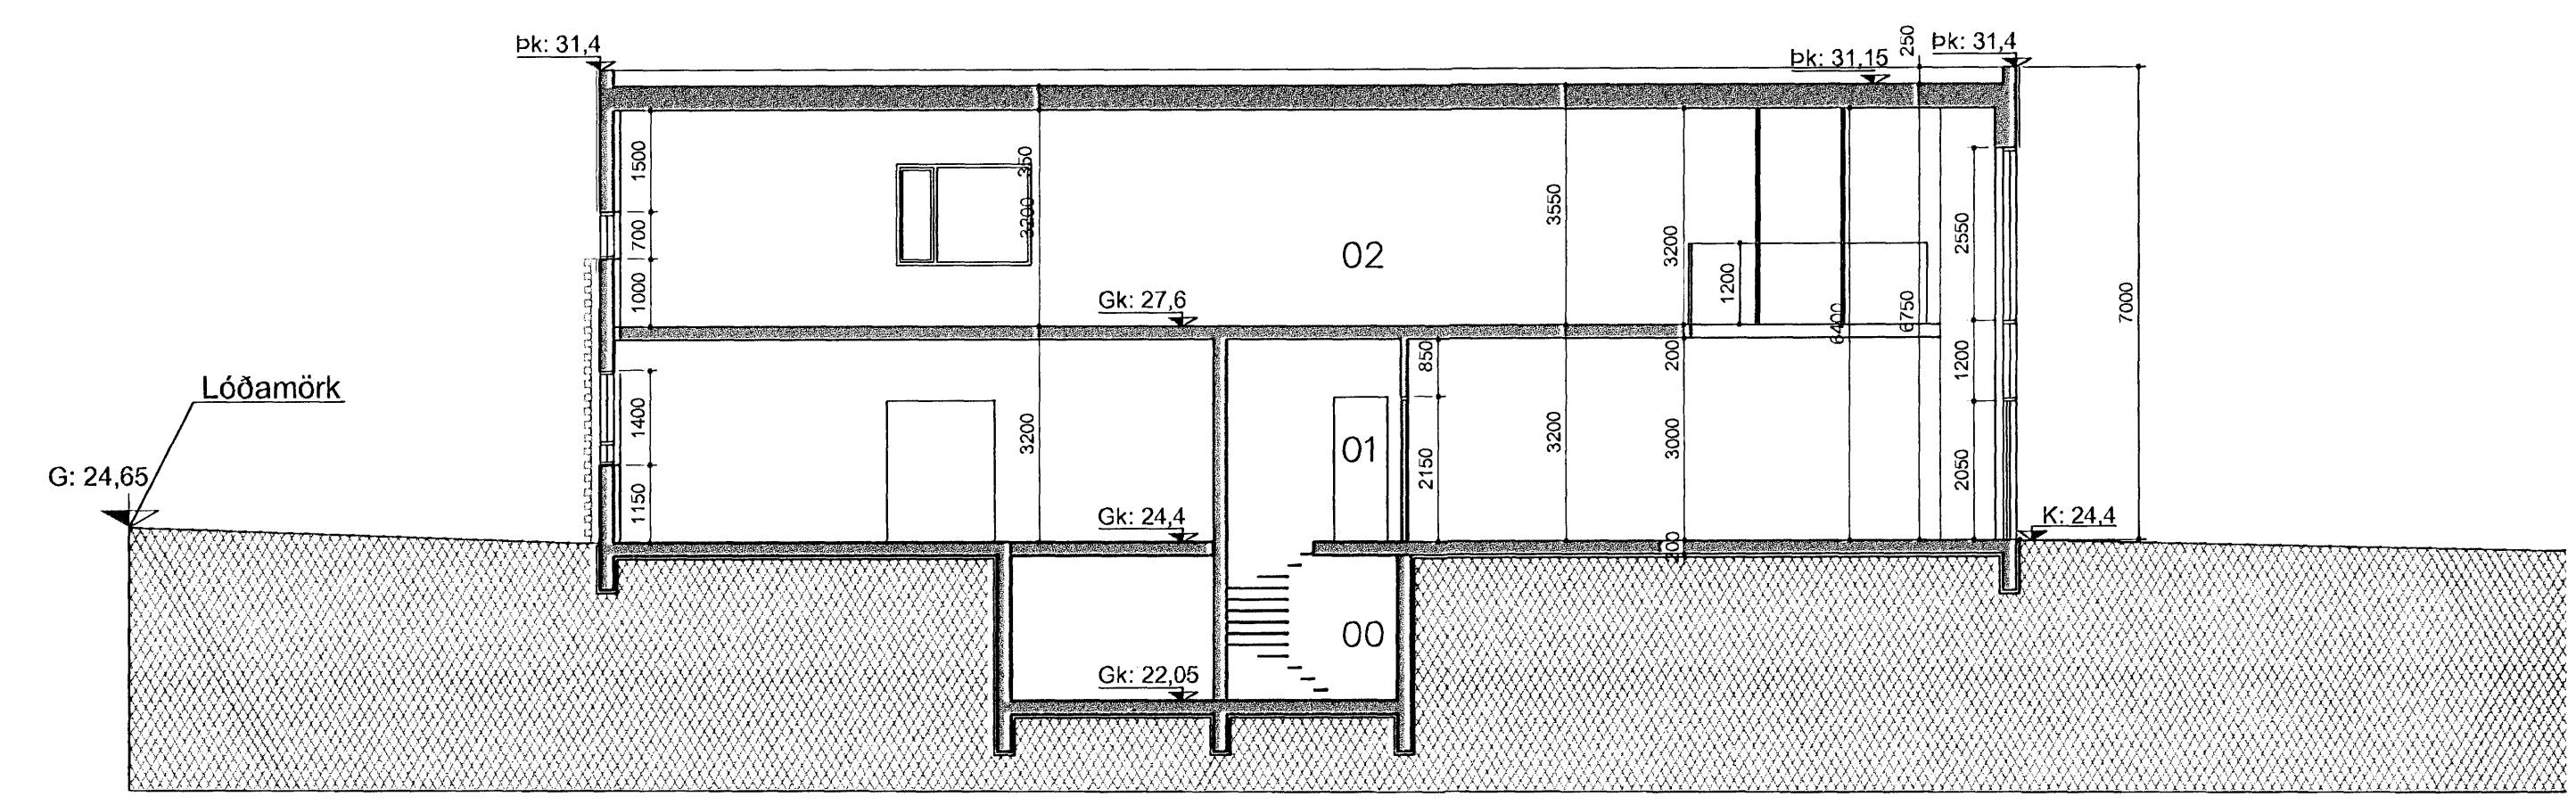

SNID AA

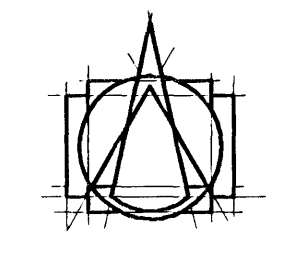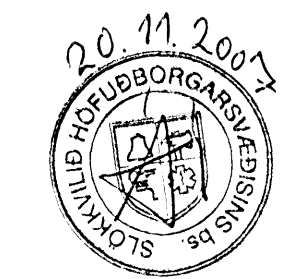

Tark
TEIKNISTOFAN ehf
ARKITEKTAR - BRAUTARHOLI 6
105 REYKJAVÍK - ÍSLAND
Sími: 540 5700 - FAX: 540 5701
teknistofan@tark.is - www.tark.is

IVON STEFÁN CILIA FAF 141 155 4159
BJARNI SNÆBJÖRNSSON FAF 020753 4989
ÁSGEIR ÁSGEIRSSON BF 060161 5429

SAMP. [Signature]

Óáframt og gefið tilvænging, að hlaut tölu hefur, en við samþykkingu lögreglu, skv. ávarðingum lögreglu.