



GRUNNMYND KJALLARA

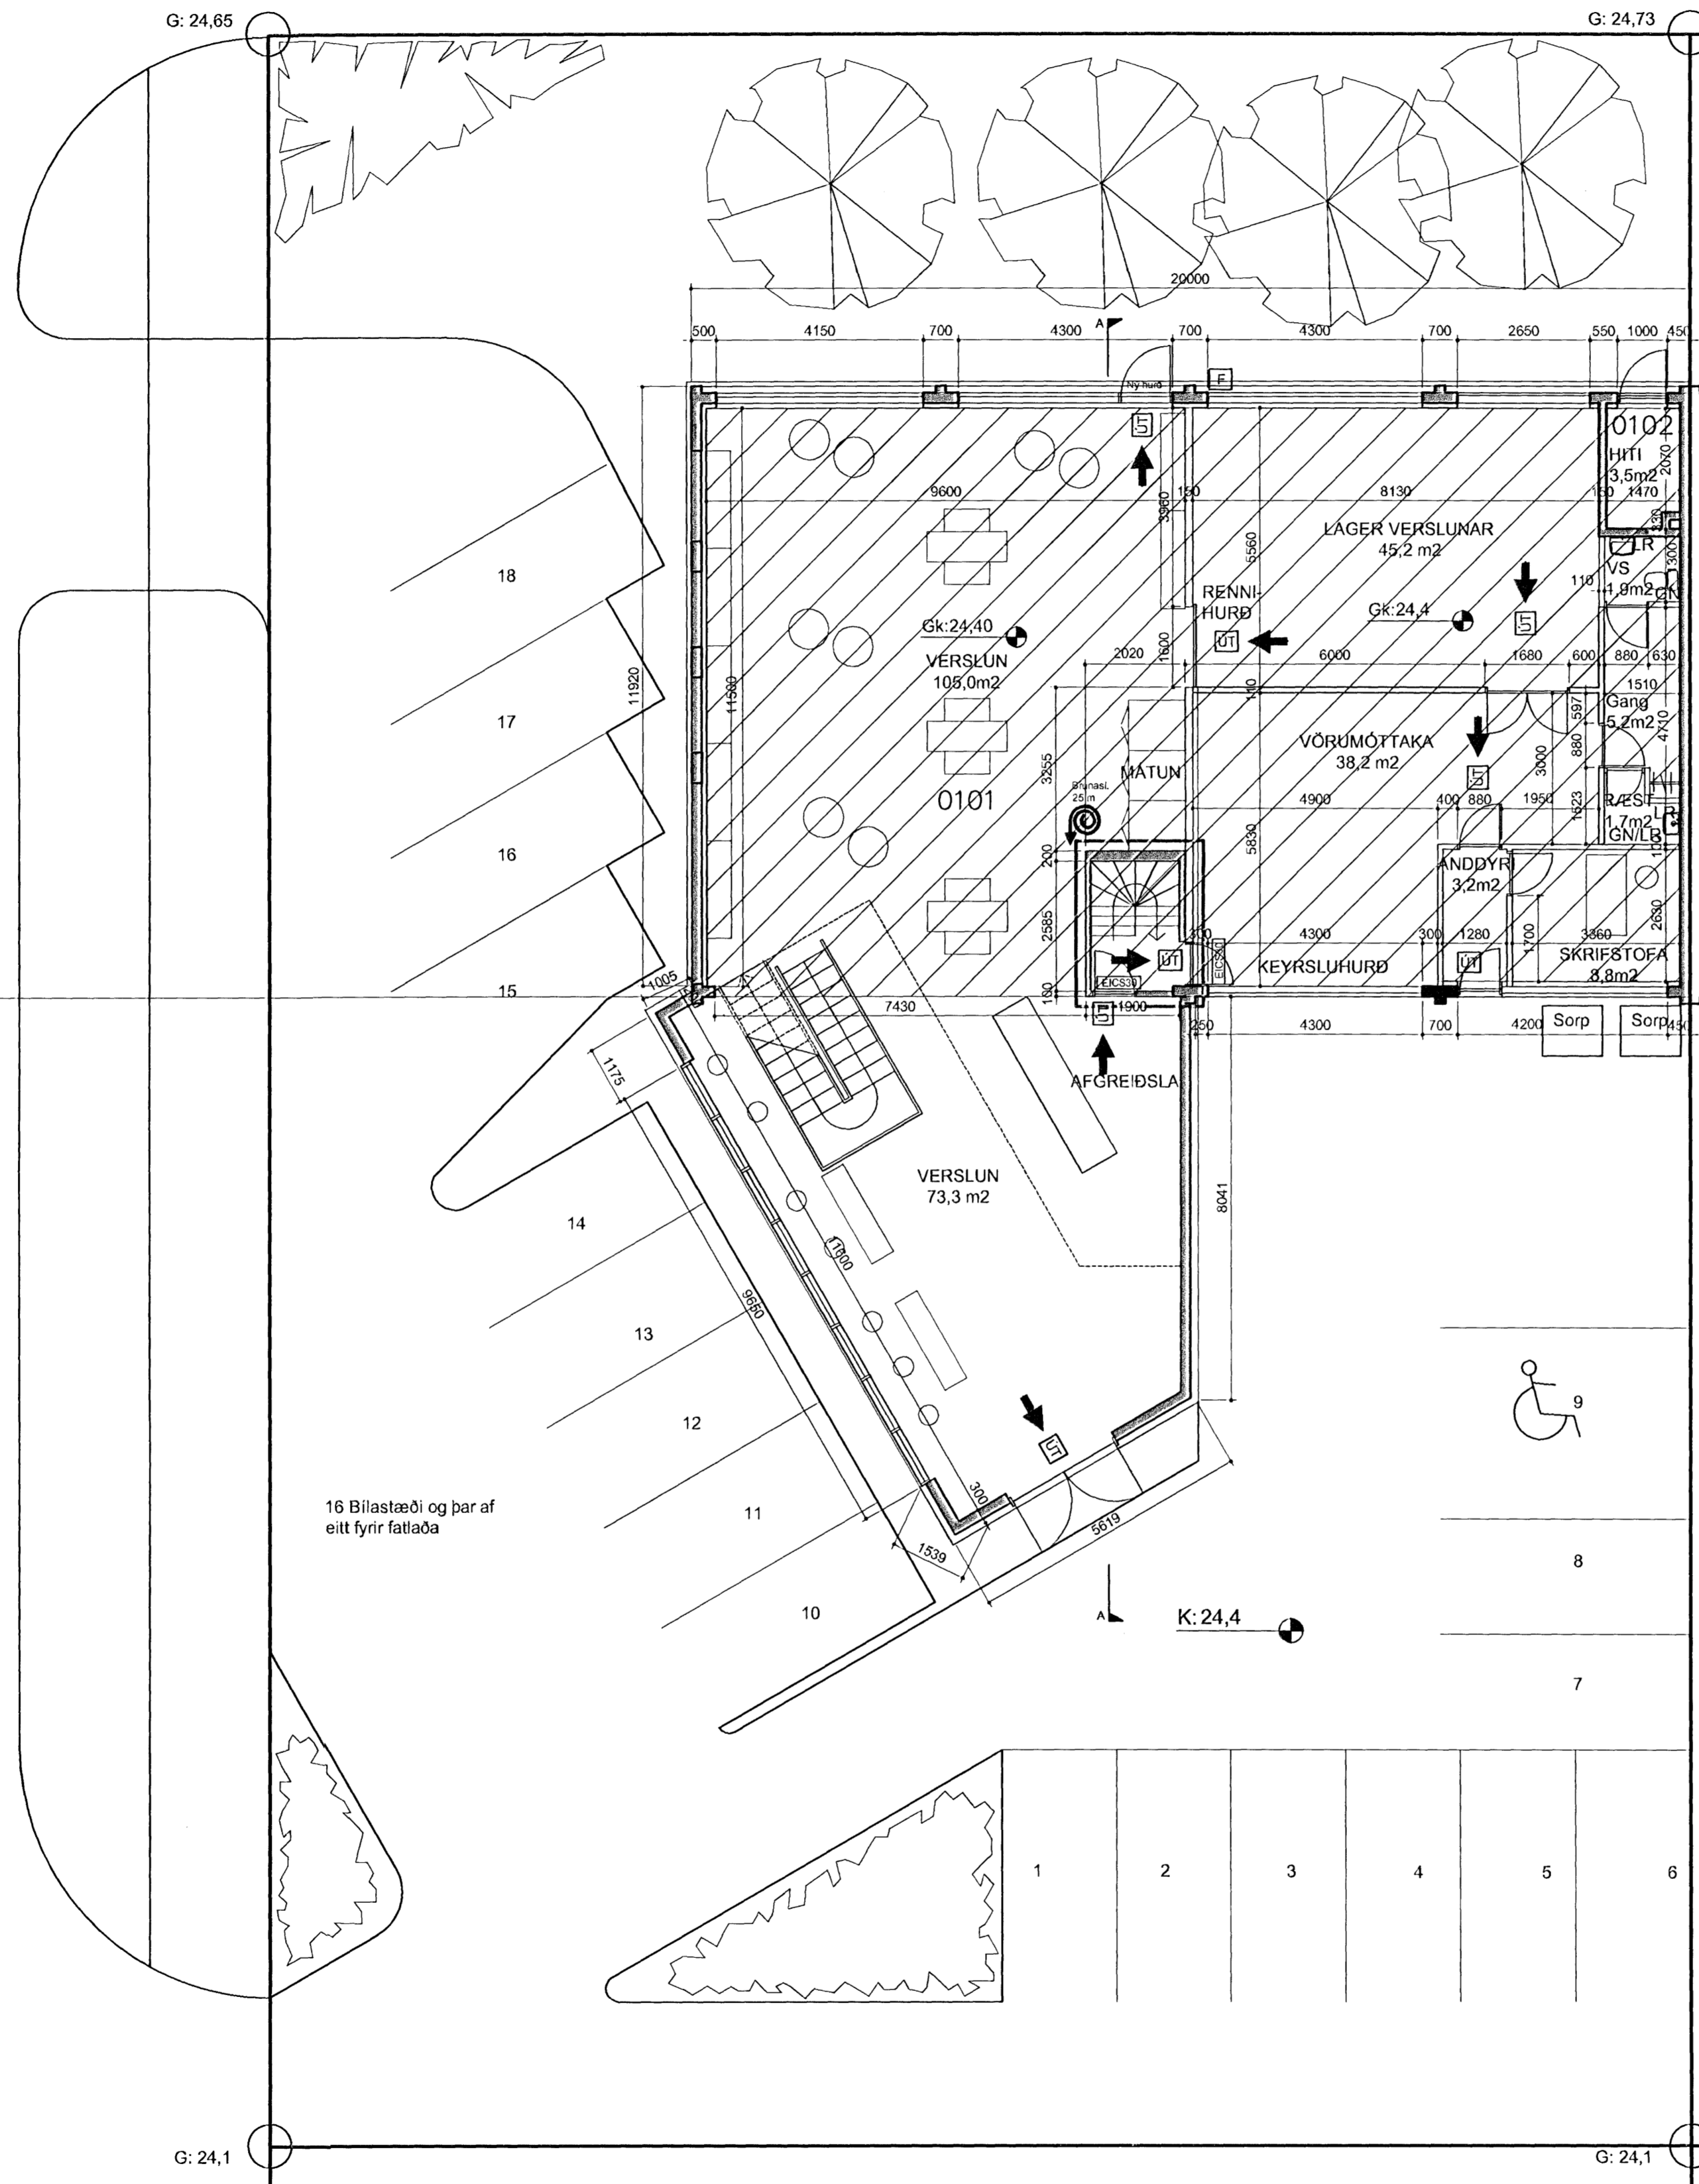

GRUNNMYND 1. HÆÐAR

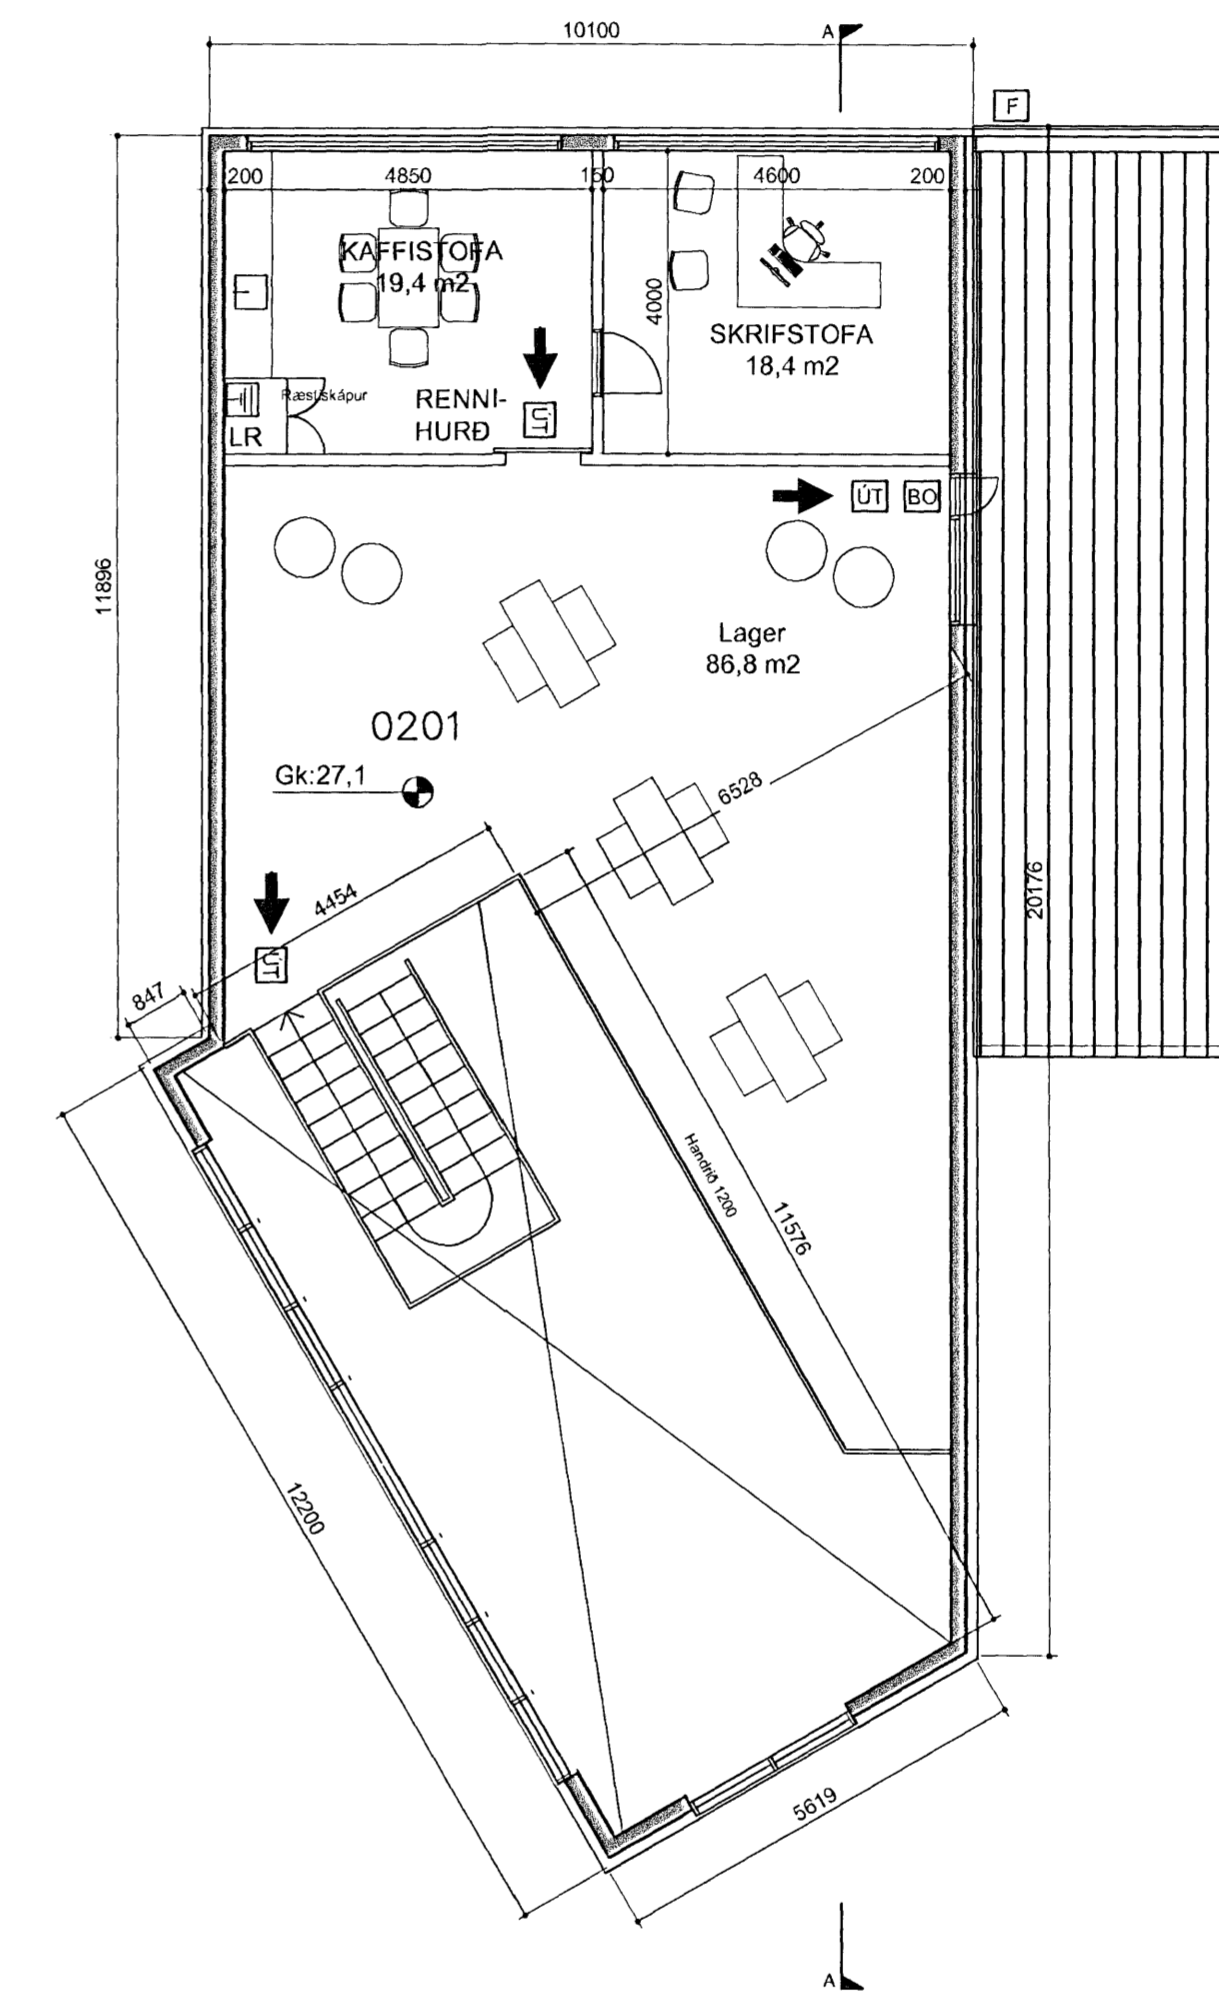

GRUNNMYND 2. HÆÐAR

- SKÝRINGAR:**
- UT Flóttaleið "ÚT-lýsing"
 - ↻ Brunaslanga
 - GN Gólfniðurfall
 - LR Loftfæsing
 - BC Björgunarop
 - Reyklosun
 - Brunasamstæðuskil, veggir E1 90
 - Brunahólfun, veggir E1 60
 - BRUNALOKANIR
 - F Fellingstigi
 - ! Stjórntafla brunav. kerfis
 - ☐ Núverandi óhreiðf bygging.


HEILBRIGÐISEFTIRLIT
HAFNARFJARDAR-
OG KÖPAVOGSSV. EÐIS
Garðatorgi 7 - 210 Garðabæ
20.11.2007 GB

A. 20.11.2007. Húsið hækkað,
verslun á 2. hæð breytt í lager.
BREYTINGAR.

VERKHEITI
Hjallahraun 10
Hafnarfjörður

VERK
Grunnmynd

MÁL: 1:100	DAGS: 28.08.2007
HANNAÐ: bj. snöb.	TEIKNAD: GB
YFIRFARIÐ:	TEIKNINGANÓMÉR: 634-01 1.02

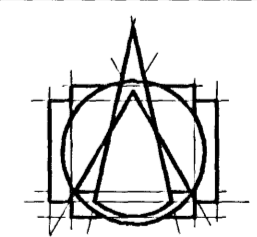

T.ark
TEIKNISTOFAN ehf
ARKITEKTAR - BRAUTARHOLI 6
105 REYKJAVÍK - ÍSLAND
Sími: 540 5700 - FAX: 540 5701
teknistofan@tark.is - www.tark.is

IVON STEFÁN CILJA FAÍ 141155-4159
BJARNI SNÆBJÖRNSSON FAÍ 020753-4989
ÁSGEIR ÁSGEIRSSON BFI 060161-5429

SAMB.

Handwritten signature

