

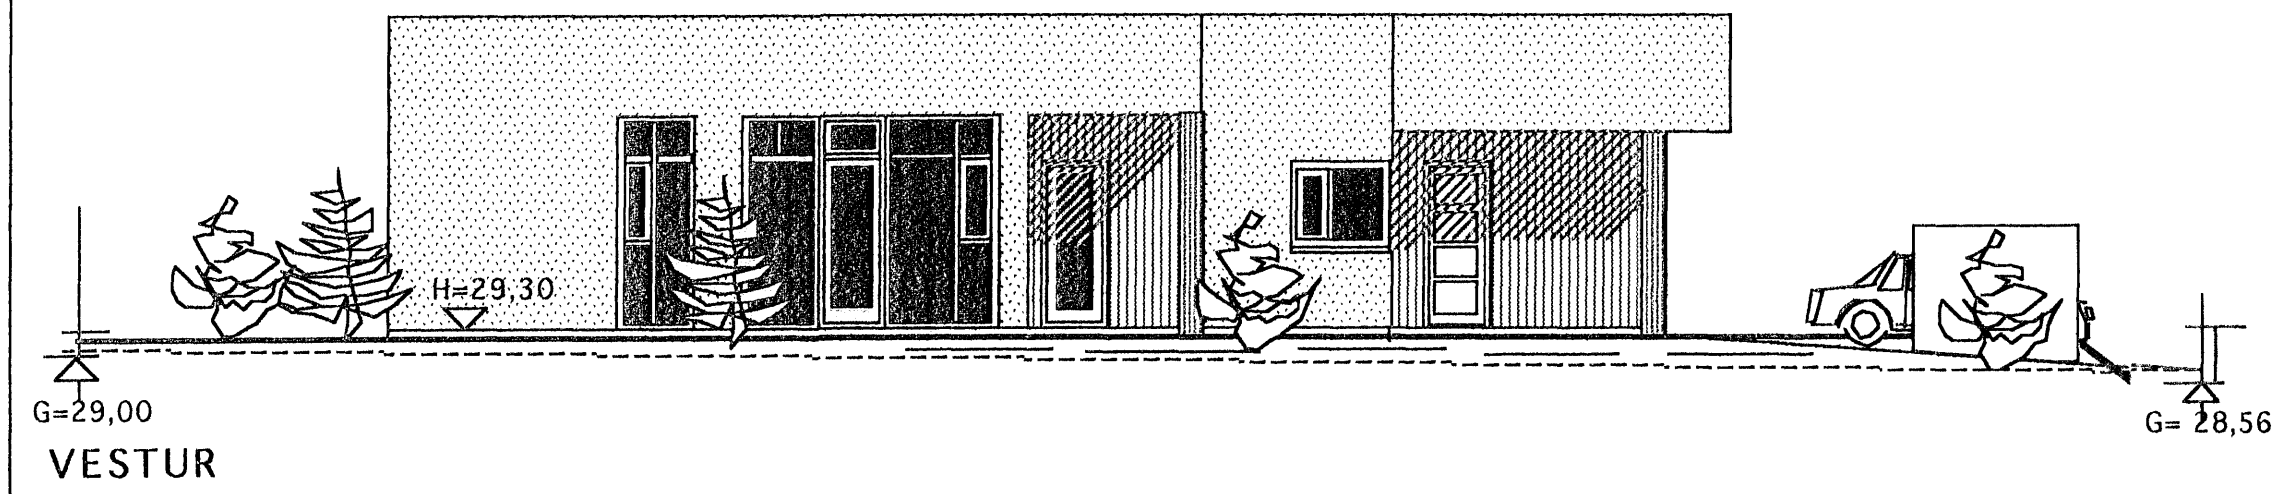
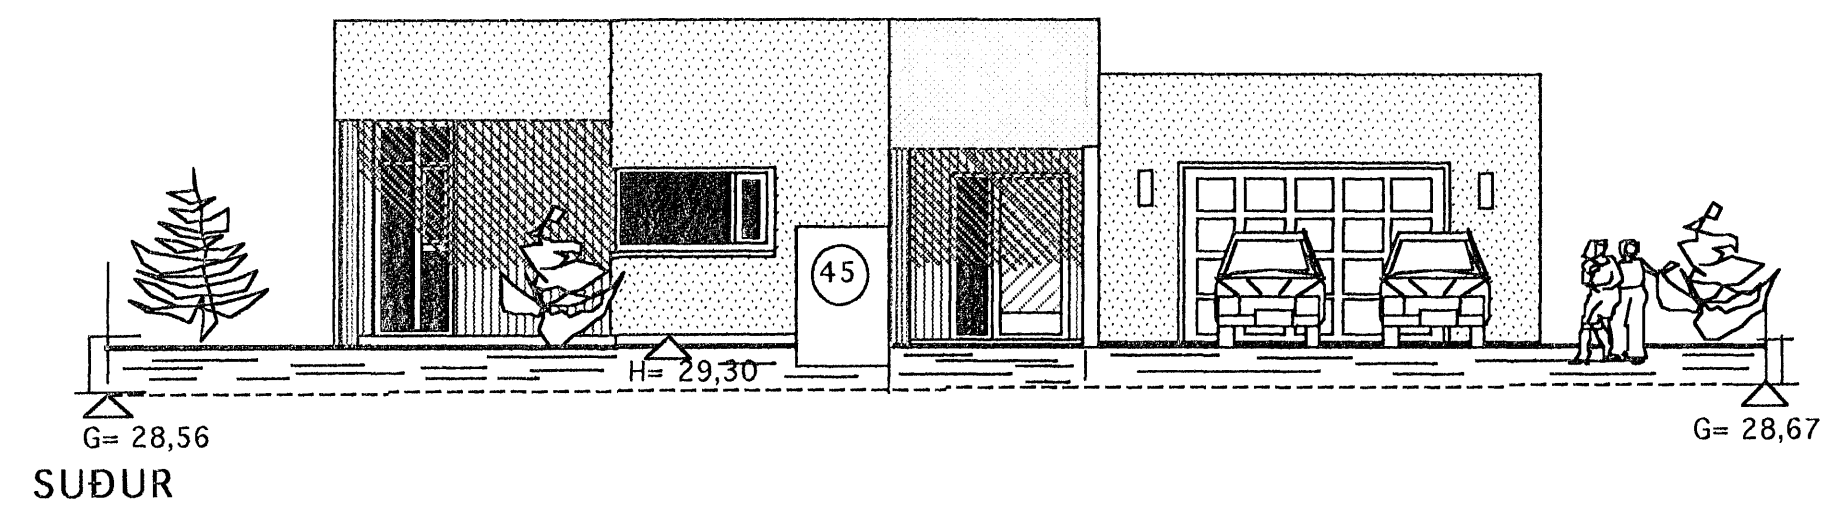


Samþykkt á fundi skipulags- og byggingarfulltrúa
 05. DES. 2007
 Bjarki Jóhannesson
 Skipulags- og byggingarfulltrúi

Úr Gildi

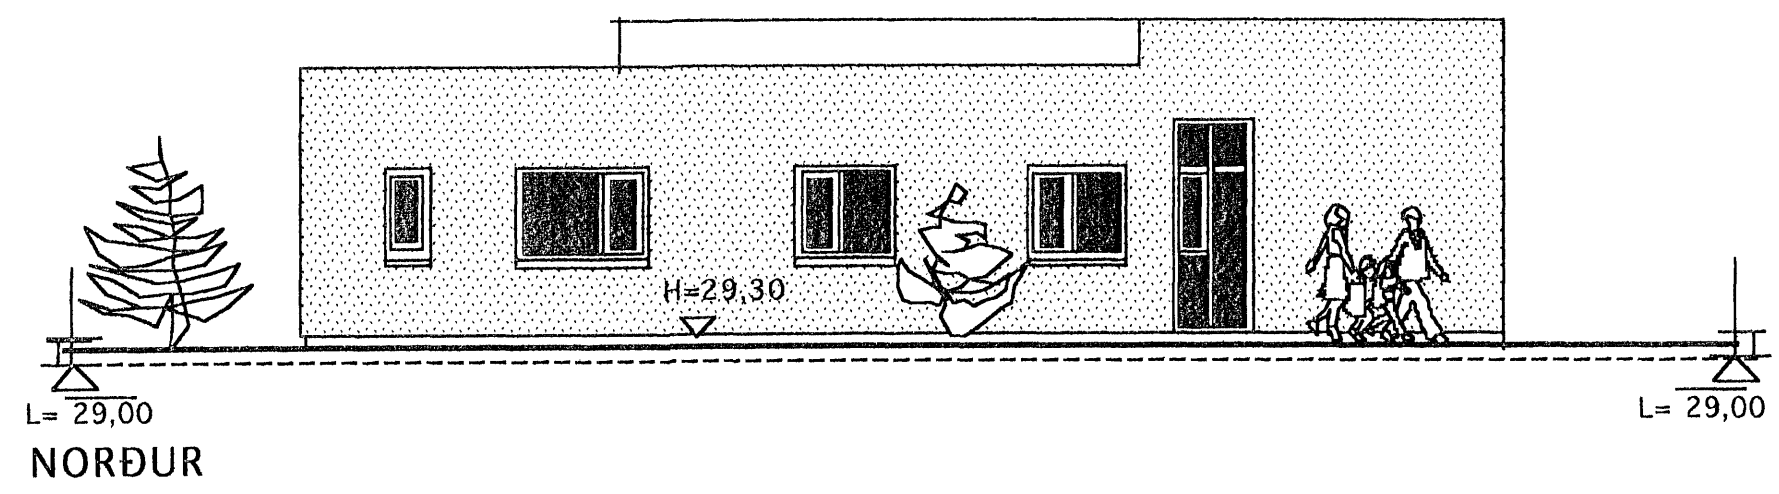

Skráningartafla: Kvistavellir 45, Hafnarfirður				Skrásetjari: Vígfus Halldórsson																
Landnúmer: 204415				Kennitala: 100760-5849																
Matshlutanúmer: 01				Ulgáfa: 4.01b																
Uppskipting og lýsing				Daga: 05-11 2007																
D0	D1	D2	D3	D4	Stærðir												D16	D17		
Lökun	Rýma hæð-roð	Notkun texti	Höfuð-flokkun	Eignar-hald	D5	D5M	D6	D7	D8	D9	D10a	D10b	D11	D12	D18	Reiknitala skipulagsmáls	D17			
					Boerfötur m²	Miðfötur m²	Sigur m²	Op m²	Brúsfötur m²	Brútfötur sh < 1,8	Salarhæð min	Salarhæð max	Brúð rúmmál m³	Nettófötur m²	Birt flatarmál m²		Skipulagsrúmmál m³			
		Matshluti			219,4	0,0	0,0	0,0	219,4	0,0			754,4	192,7	219,4		624,696			
		Boin											43,9							
	01	1. hæð			219,4	0,0	0,0	0,0	219,4	0,0			710,5	192,7	219,4					
A	0101	Íbúð	N	0101	183,6				183,6		3,05	3,50	601,3	180,7	183,6	3,28	527,096			
A	0102	Bílskúr	B	0102	35,8				35,8		3,05	3,05	109,2	32,0	35,8	3,05	97,600			
C	0103	Pallur	U	0101	28,0				28,0											
Athugasemdir																				
Sameignir sumra																				
Eignarhald																				
	Eignar-hald	Notkun texti	Birt flatarmál m²	Skipulagsrúmmál m³	Sáeign m²	Sáeign og sameign m²														
	0101	Íbúð	183,6	527,096	527,096															
	0102	Bílskúr	35,8	97,600	97,600															
		Alls	219,4	624,696	624,696															

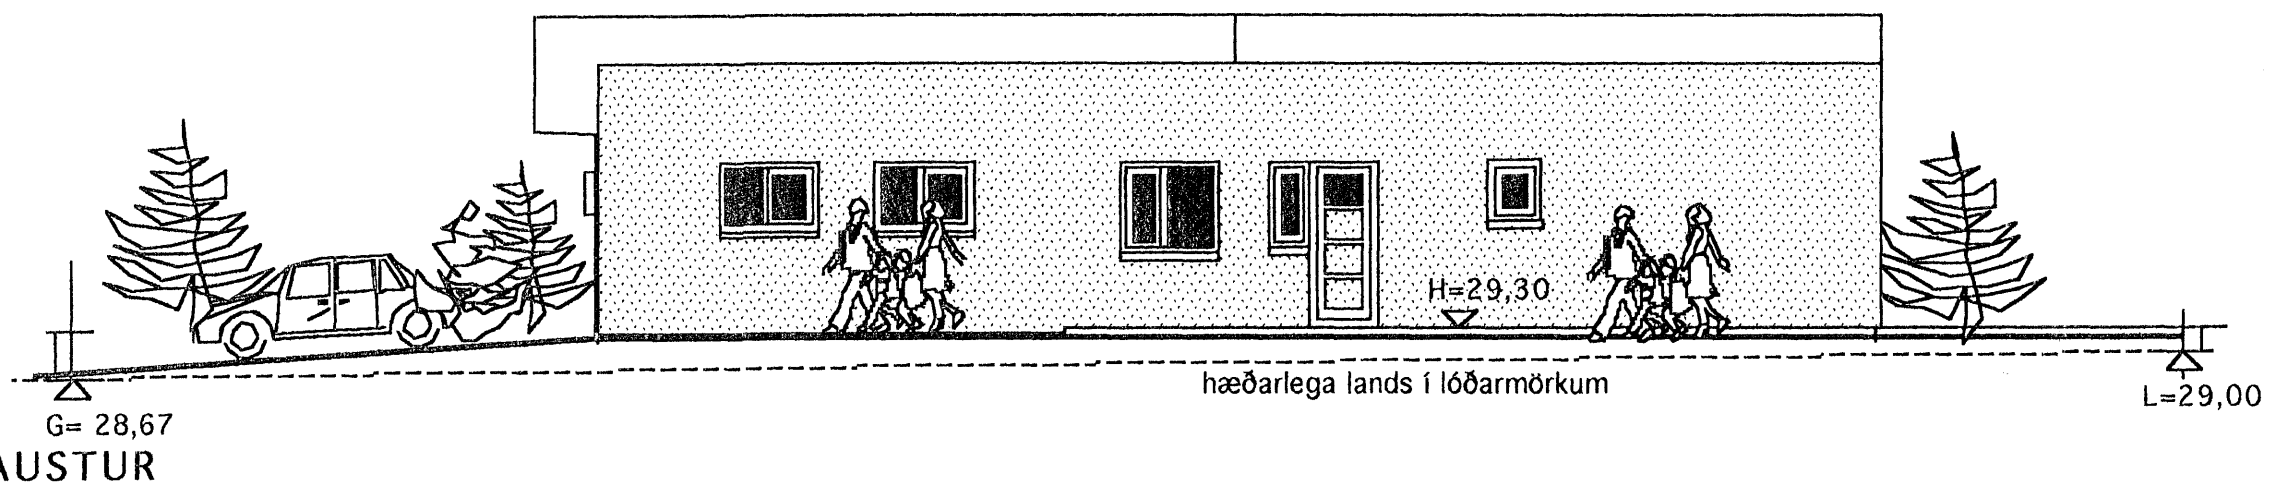

BREYTT 15. nóv. 2007
 Frágangur teikn. og skráningartafla
 Gólfkóti hefur verið hækkaður um 30 cm samkv. fyrirsp.

TEIKNISTOFAN Verkefni
KVARÐI KVISTAVELLIR 45
 HAFNARFIRÐI
 Heiti ÚTLITSMYNDIR
 SKRÁNINGARTAFLA

kvarði	1:100	1:500	verk.nr
dags.	15	18 JÚNÍ 2007	dags br. 15. NÓV. 2007
hönnun	G. G.		teikn nr
teikn	G. G.		A-2

Hringbraut 17 220 Hafnarfirði
 s. 555-2020 FAX 555-2021
 Gísli G. Gunnarsson BFÍ kt. 020639-2409