Samþykkt þann
2 JAN 2008
Byggingafulltrúinn í Hafnarfirði
F.h. Jón Sigurðsson

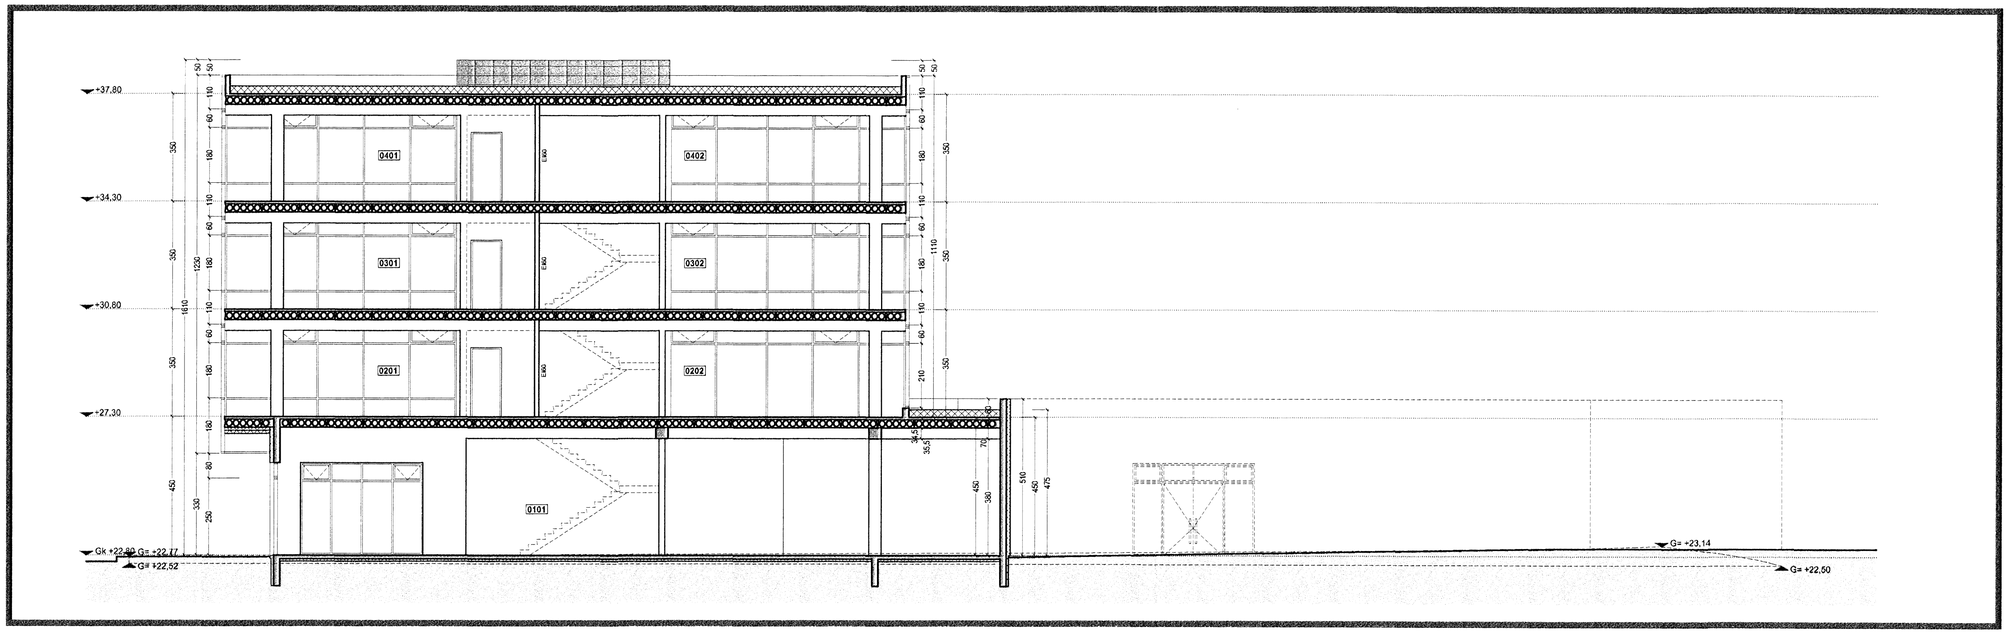

Snið S.1

Mkv. 1:100

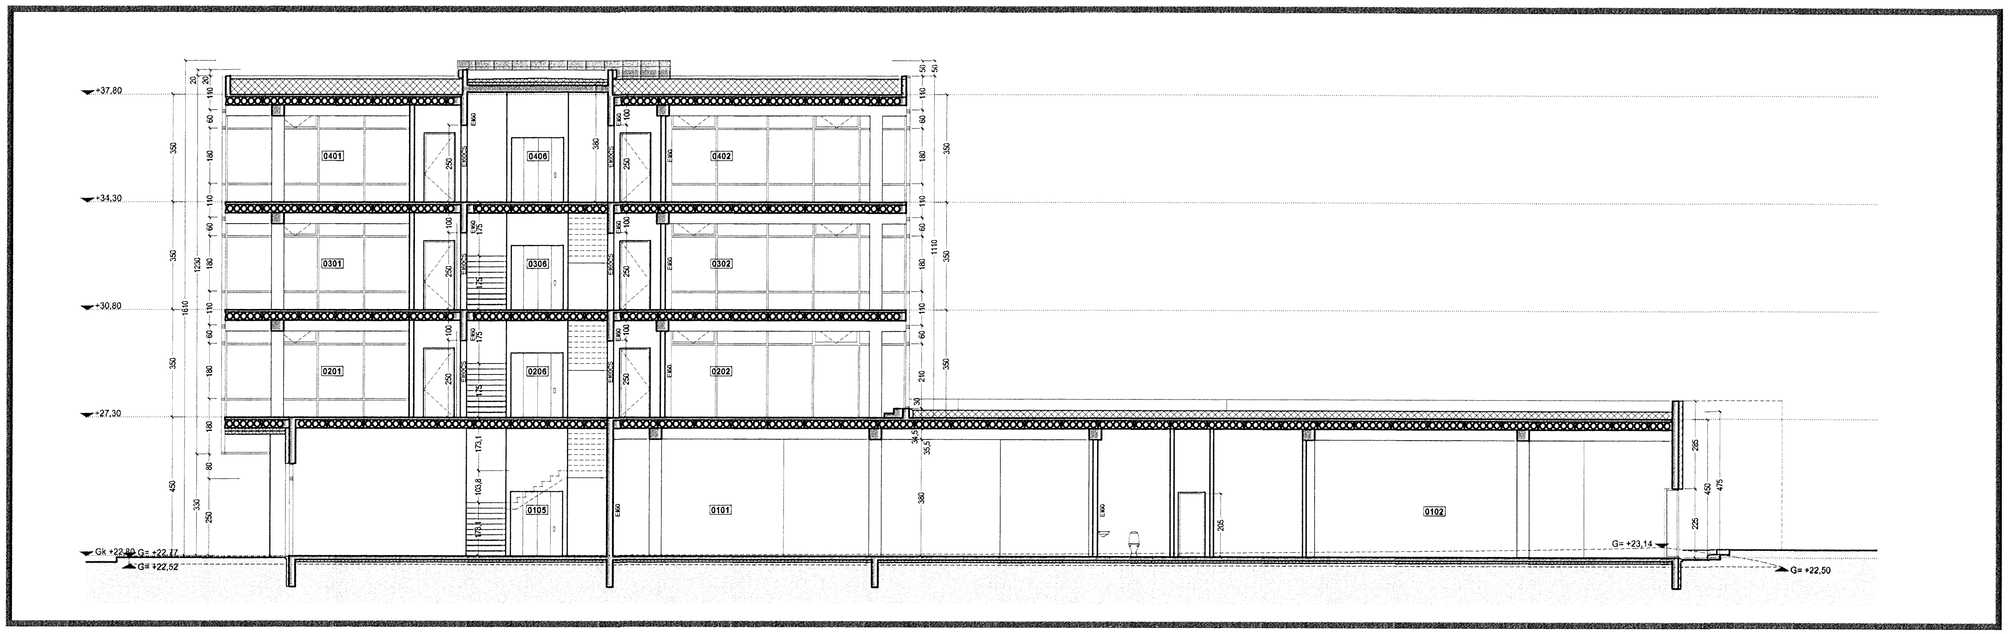

Snið S.2

Mkv. 1:100

TÁKN

GN	= Gólfniðurfall
ÞN	= Þakniðurfall
LR	= Loftræsting
VLR	= Vélknúin loftræsting
PK	= Póstkassar
NL	= Neyðarljós
BO	= Bjöllunarbo
R	= Reykskynjari
HSL	= Handslökkvitæki
ÚT	= Merktur útgangur
BO	= Fellistigi við bjöllunarbo
	= Brunaslanga
	= Stigalýsia
	= Stigalýsia út
	= Stjórnskáp brunaviðvörunarkerfis
	= Inntak
	= Blástaður fyrir aðfang

EI60 = Veggir og hæðaskil
EI90
A-EI60
A-EI120
REI60
REI120
A-REIM120

E-CS30 = Hurðir
EI-CS30
EI-CS60

E30 = Gluggar

BREYTING

Breyting	Dagsetning	Teiknað	Yfirfarið
1	DD.MM.YY	XXX	XXX
X			

5.12.2007

1:100 0 1 2 3 4 5 m

KRark
Kristinn Ragnarsson arkitekt ehf.
Suðurlandsbraut 4a - 3.hæð . 108 Reykjavík . Ísland
S. 564 2255 . Fax. 544 4225
Kt. 581298 3589 . www.krark.is . krark@krark.is

Tjarnavellir 9

Hafnarfjörður

Snið S.1 og S.2

Verknúmer:	07089AV	Verkefnastjóri:	YAI
Hönnun:	KR.YAI	Teiknað:	YAI
Yfirfarið:	YAI	Samþykkt:	Kristinn Ragnarsson Kt. 120344.2669
Mælikvarði:	1:100	Dagsetning:	04.12.2007
Skrá:	07089AV-A301.dwg	Blað:	A301

07.12.2007
SAMÞYKKT TILLAGA HÖFUÐBORGARSVÆÐISINS bs.

Plot: 3.12.2007 14:28:28
Save: 29.11.2007 14:49:08
Copyright © KRark