Samþykkt þann
2 JAN 2008
Byggingafulltrúinn í Hafnarfirði
F.h. Jón Sigurðsson

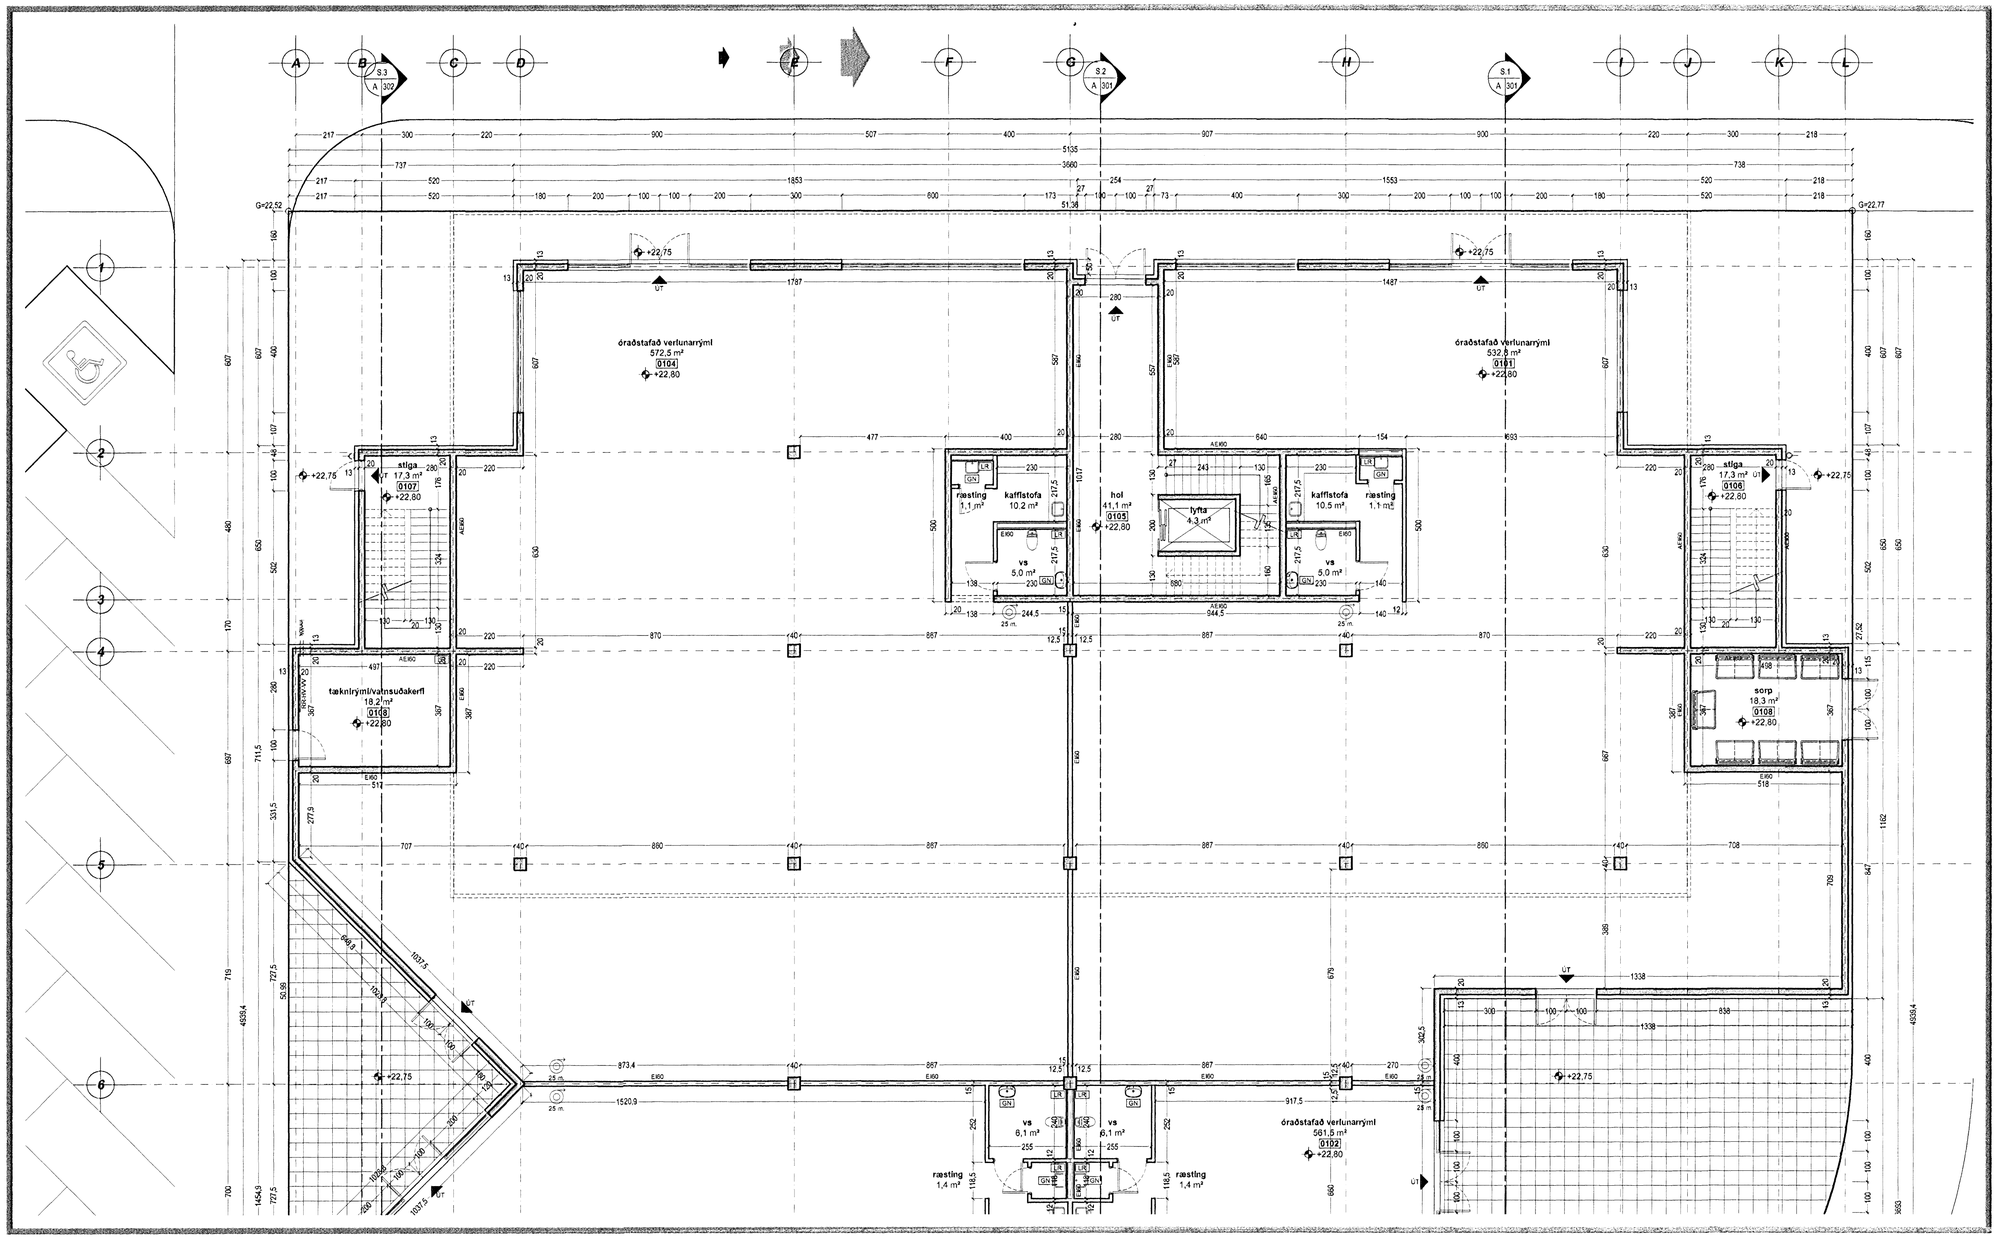

Grunnmynd 1.hæð

Mkv. 1:100

TÁKN

GN	= Gólfniðurfall
ÞN	= Þakniðurfall
LR	= Loftræsting
VLR	= Vélknúin loftræsting
PK	= Póstkassar
NL	= Neyðarljós
BO	= Björgunarop
R	= Reyskynjari
HSL	= Handslökkvitæki
ÚT	= Merktar útgangur
	= Fellistigi við björgunarop
	= Brunaslanga
	= Stigieðsla
	= Stigieðsla út
	= Stjórnefni brunaviðvörunarkerfis
	= Inntak
	= Bílastæði fyrir fatlaða

EI60	= Veggir og hæðaskil
EI90	
A-EI60	
A-EI120	
REI60	
REI120	
A-REIM120	
E-CS30	= Hurðir
EI-CS30	
EI-CS60	
E30	= Gluggar

BREYTING

Breyting	Dagsetning	Teiknað	Yfirfarið
1	20.12.07	MC	KR

Breyting vegan athugasemda

1:100 0 1 2 3 4 5 m

KRark
Kristinn Ragnarsson arkitekt ehf.
Suðurlandsbraut 4a - 3.hæð | 108 Reykjavík . Ísland
S. 564 2255 . Fax. 544 4225
Kt. 581298-3589 .. www.krark.is .. krark@krark.is

Tjarnavellir 9

Hafnarfjörður

Grunnmynd 1.hæð

Verknúmer:	07089AV	**Verkefnastjóri:**	YAI
Hönnun:	KR.YAI	**Teiknað:**	YAI
Yfirfarið:	YAI	**Samþykkt:**	Kristinn Ragnarsson Kt. 120944-2569
Mælikvarði:	1:100	**Dagsetning:**	04.12.2007
Skrá:	07089AV-A101.dwg	**Blað:**	A101A

Plot: 20.12.2007 15:20:15
Save: 20.12.2007 14:52:54

Copyright © KRark

A1