

Lýsing v/breytinga 10.11.2003:

Sótt er um leyfi til að byggja 47,8 m<sup>2</sup> bílskúr/geymslu á lóðarmörkum á lóð nr. 6 við aðliggjandi bílskúr á lóð nr. 4. Hæðapunktur taka mið af aðliggjandi bílskúr.

Bílskúrin verður steinsteyptur, pússaður og málaður, kólnunartala útveggja er að hámarki 0,4 W/m<sup>2</sup>c. og er að gerð REI-90. Botnplata bílskúrs er steyppt á staðnum og undir sett 100 mm frauðplast.

Þök eru sperruþök með 200 mm einangrun, með hámarks kólnunartölu 0,2 W/m<sup>2</sup>c, klædd að ofan með bárujárni. Loft að innanverðu klætt með gífsi í brunaf. 1.


Allir gluggar með K-gleri

Niðurföll í votrymum eru frágengin samkvæmt reglugerð.

Gluggalaus rými eru loftræst samkvæmt reglugerð.

Úrbætur eldvarna samkvæmt uppdætti þessum, verða framkvæmdar samhliða eðlilegu viðhaldi húsnæðisins.

Engar eldri teikningar eru til af húsinu.

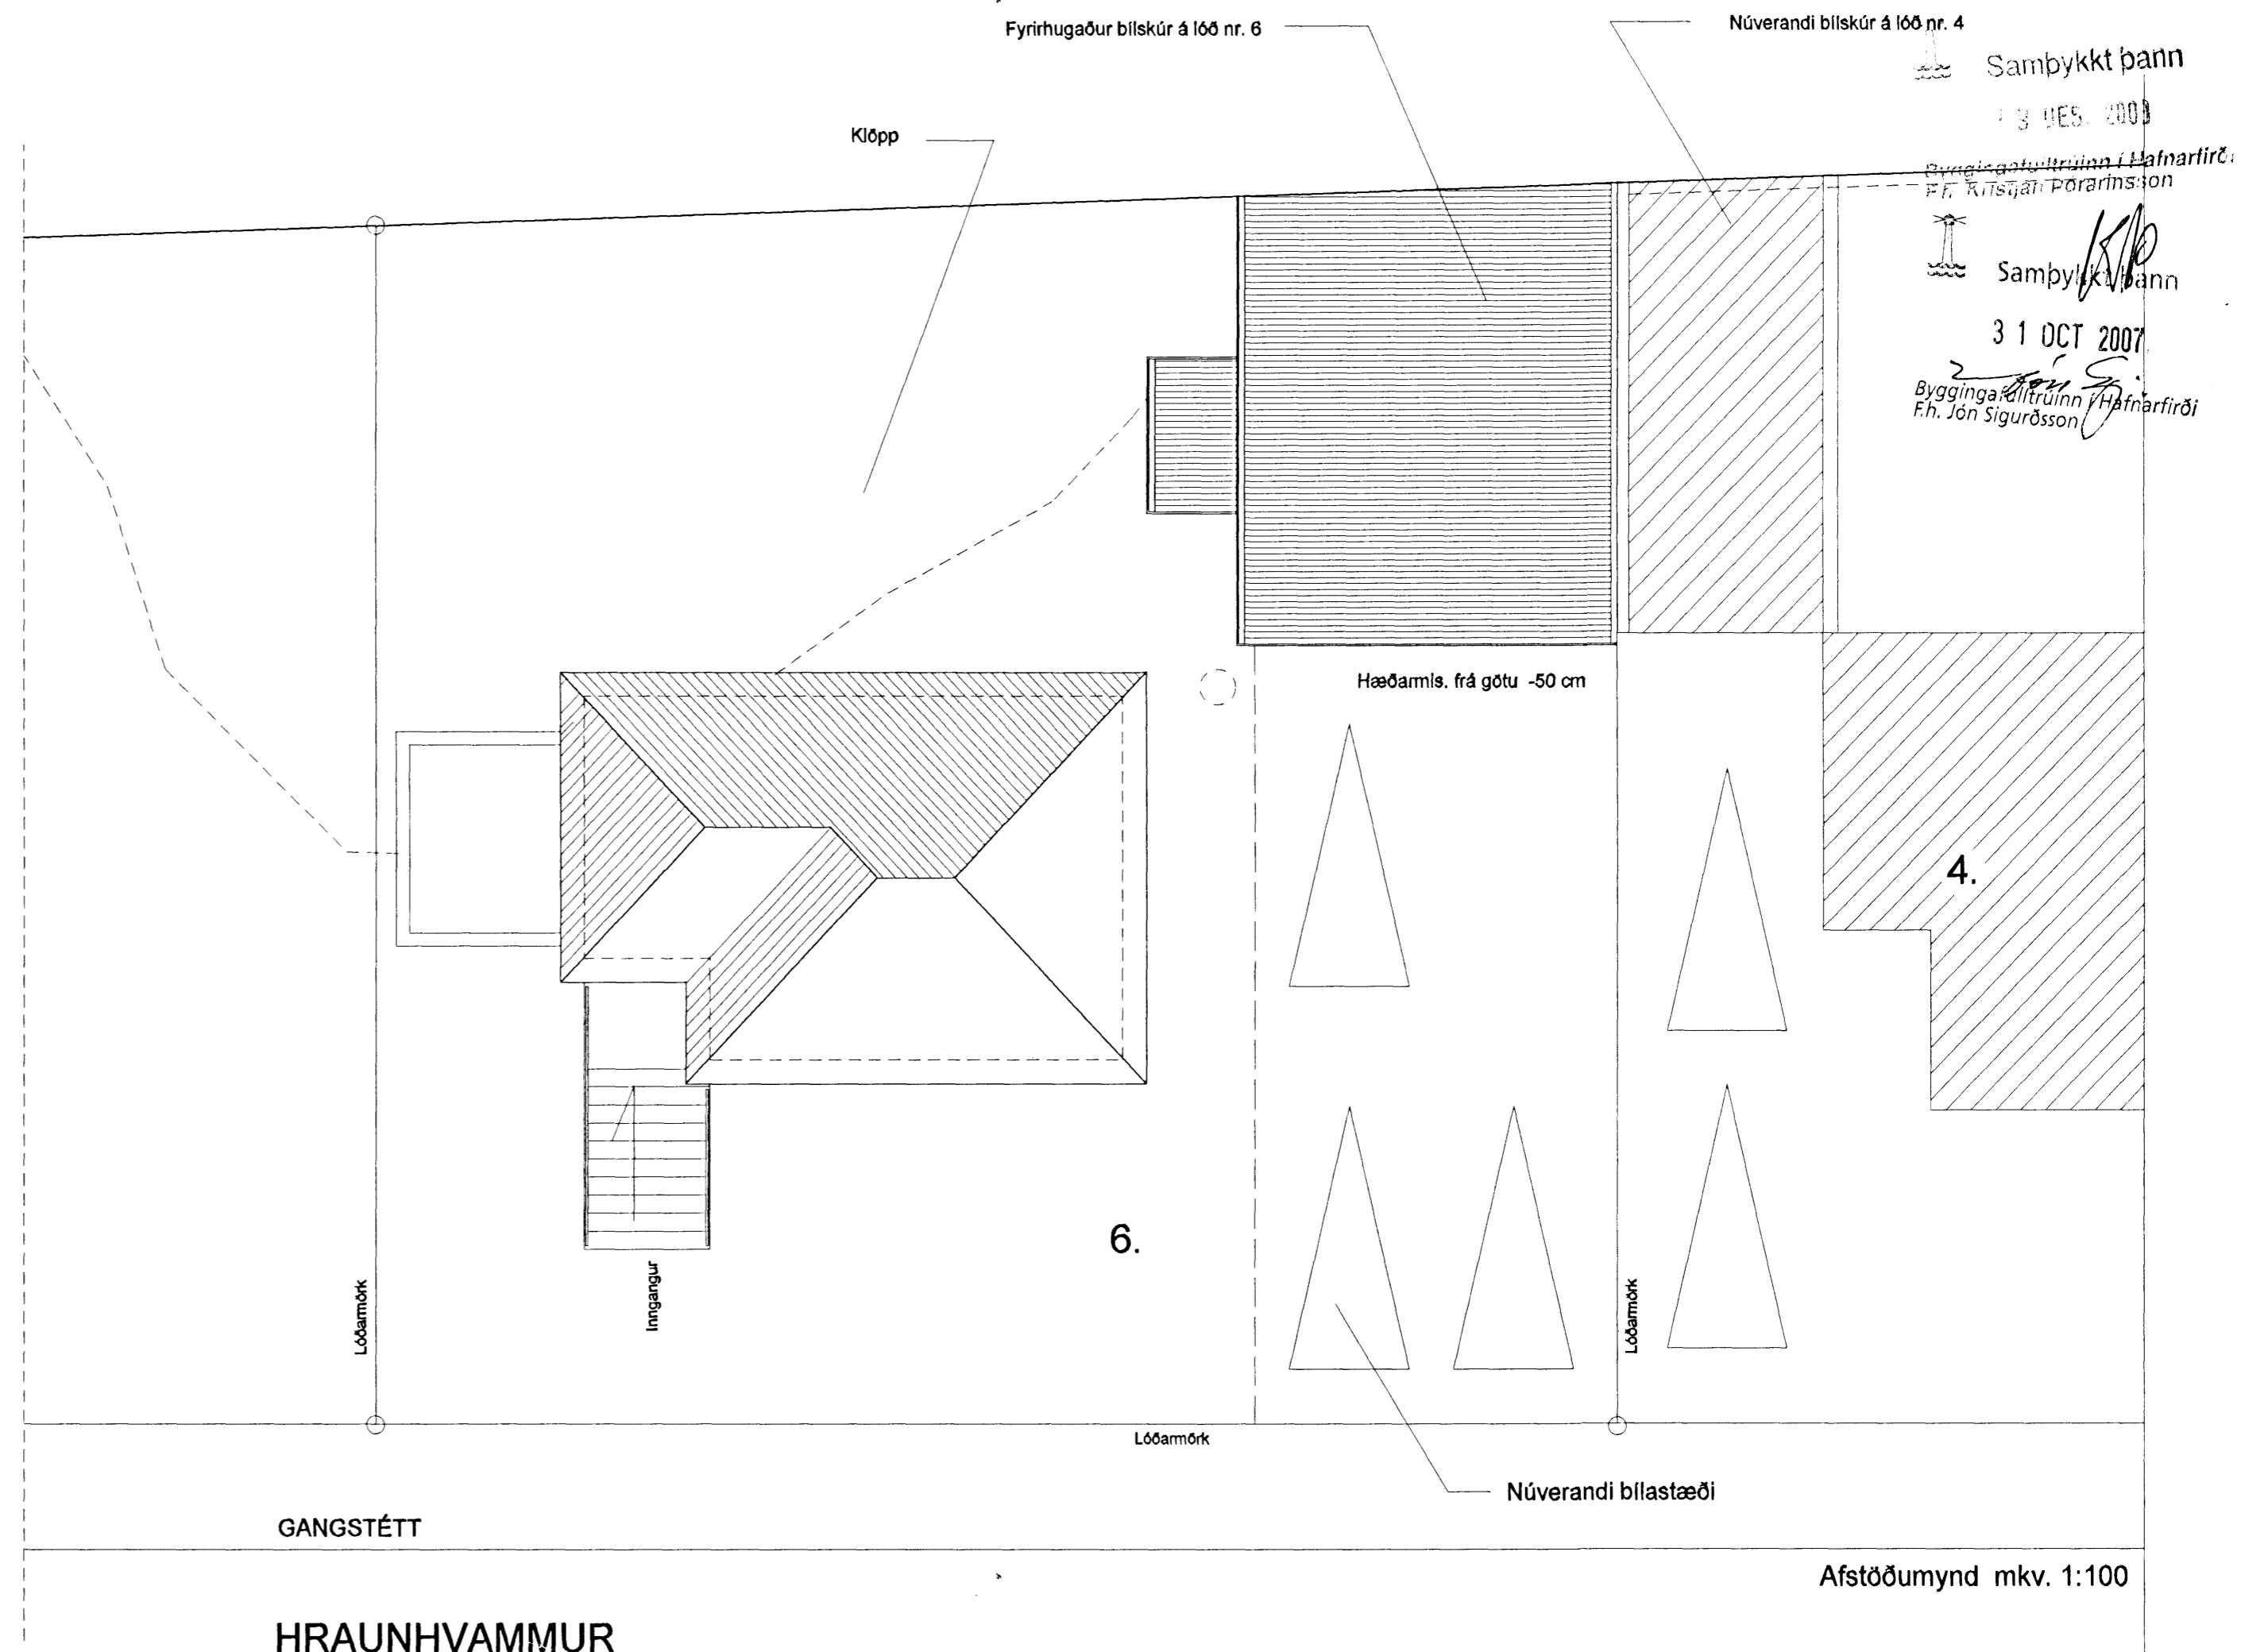

Afstöðumynd mkv. 1:100

NOKKRAR STÆRÐIR:

HÚS BRÚTTÓ	112,7 M <sup>2</sup>	289,7 M <sup>3</sup>
HÚS NETTÓ	89,3 M <sup>2</sup>	
BÍLSKÚR/GEYMSLA BRÚTTÓ	47,8 M <sup>2</sup>	151,8 M <sup>3</sup>
BÍLSKÚR/GEYMSLA NETTÓ	45,2 M <sup>2</sup>	

Hraunhvammur 6, Hafnarfirði

AÐALUPPDÆTTIR

1.01

AFSTÖÐUMYND MKV. 1:500

DAGS. 1.11.2003

andrum arkitektar

www.andrum.is

davíð kr. pitt arkitekt faf 101069-5249  
kristján garðarsson arkitekt faf

Klapparstígur 16, 101 Reykjavík

s. 551 3333

f. 562 1713