


HRAUNHVAMMUR

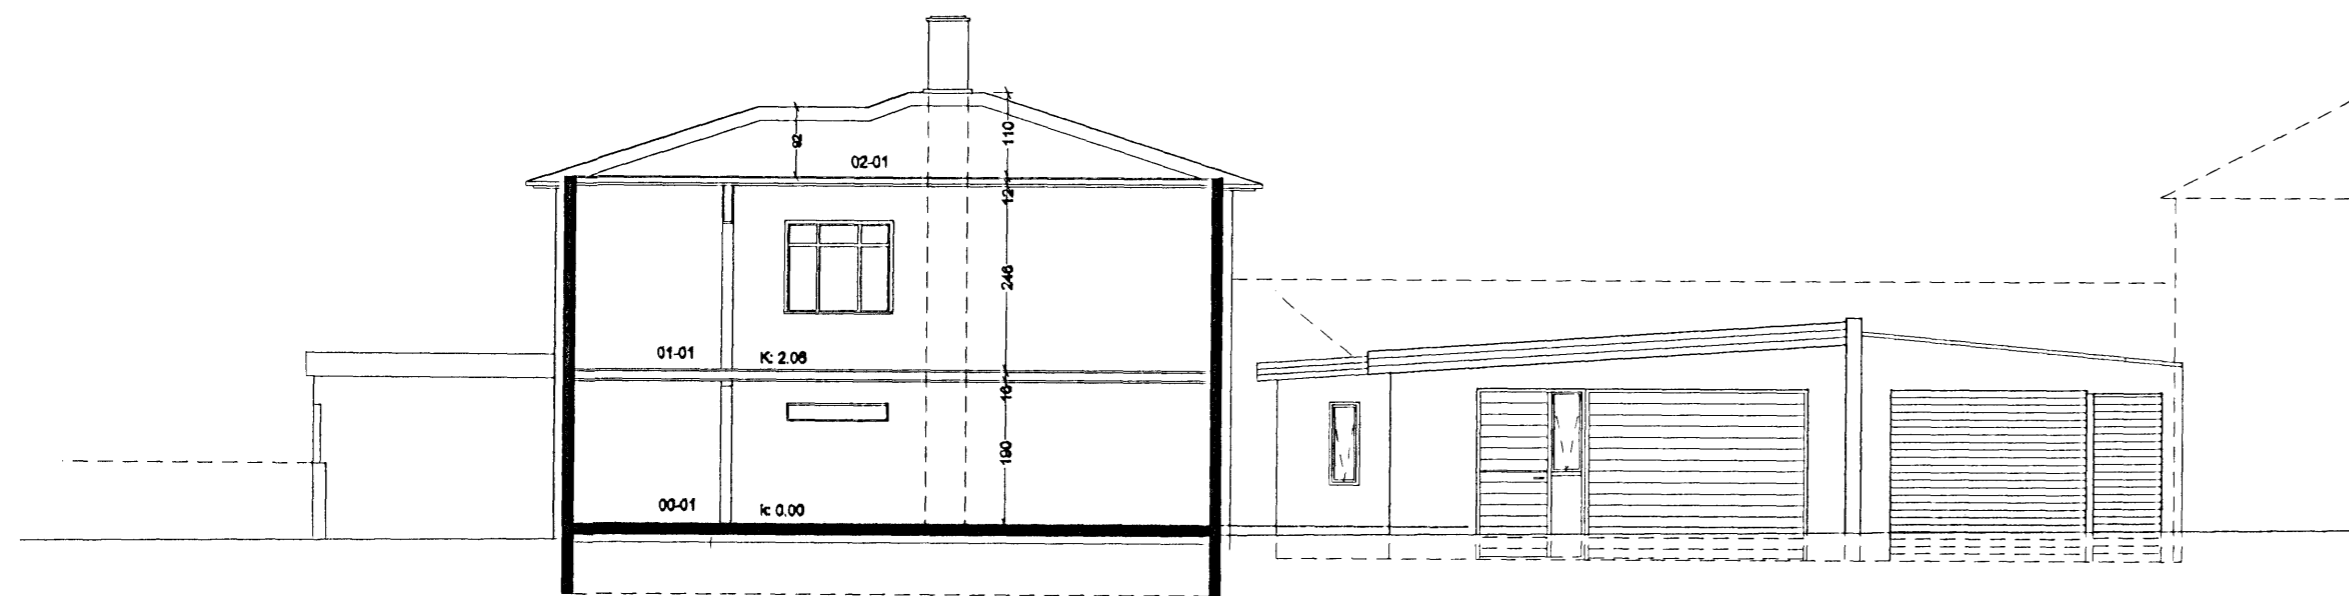

Útlit suður (gata) mkv. 1:100

Hraunhvammur 6, Hafnarfirði

MKV.: 1:100 10 METRAR

AÐALUPPDRAÆTTIR 1.03

GRUNNMYNDIR MKV. 1:100 DAGS. 10.11.2003

andrum arkitektar www.andrum.is

ðavíð kr. pítt arkitekt faí 101069-5249
kristján garðarsson arkitekt faí

klapparstígur 18, 101 reykjavík s. 551 3333 f. 562 1713

Samþykkt þann
19 DES. 2003

Byggingaútlitruinn í Hafnarfirði
F.h. Kristján Þorarinsson

SNEIÐ A - A
Samþykkt þann

31 OCT 2007

Byggingaútlitruinn í Hafnarfirði
F.h. Jón Sigurðsson