

Samþykkt þann


19.08.2003

Byggingaráætlunin í Hafnarfirði.  
Fl. Kristján Þóráðsson


Samþykkt þann

31.10.2007


Byggingaráætlunin í Hafnarfirði.  
Fl. Jón Sigurðsson

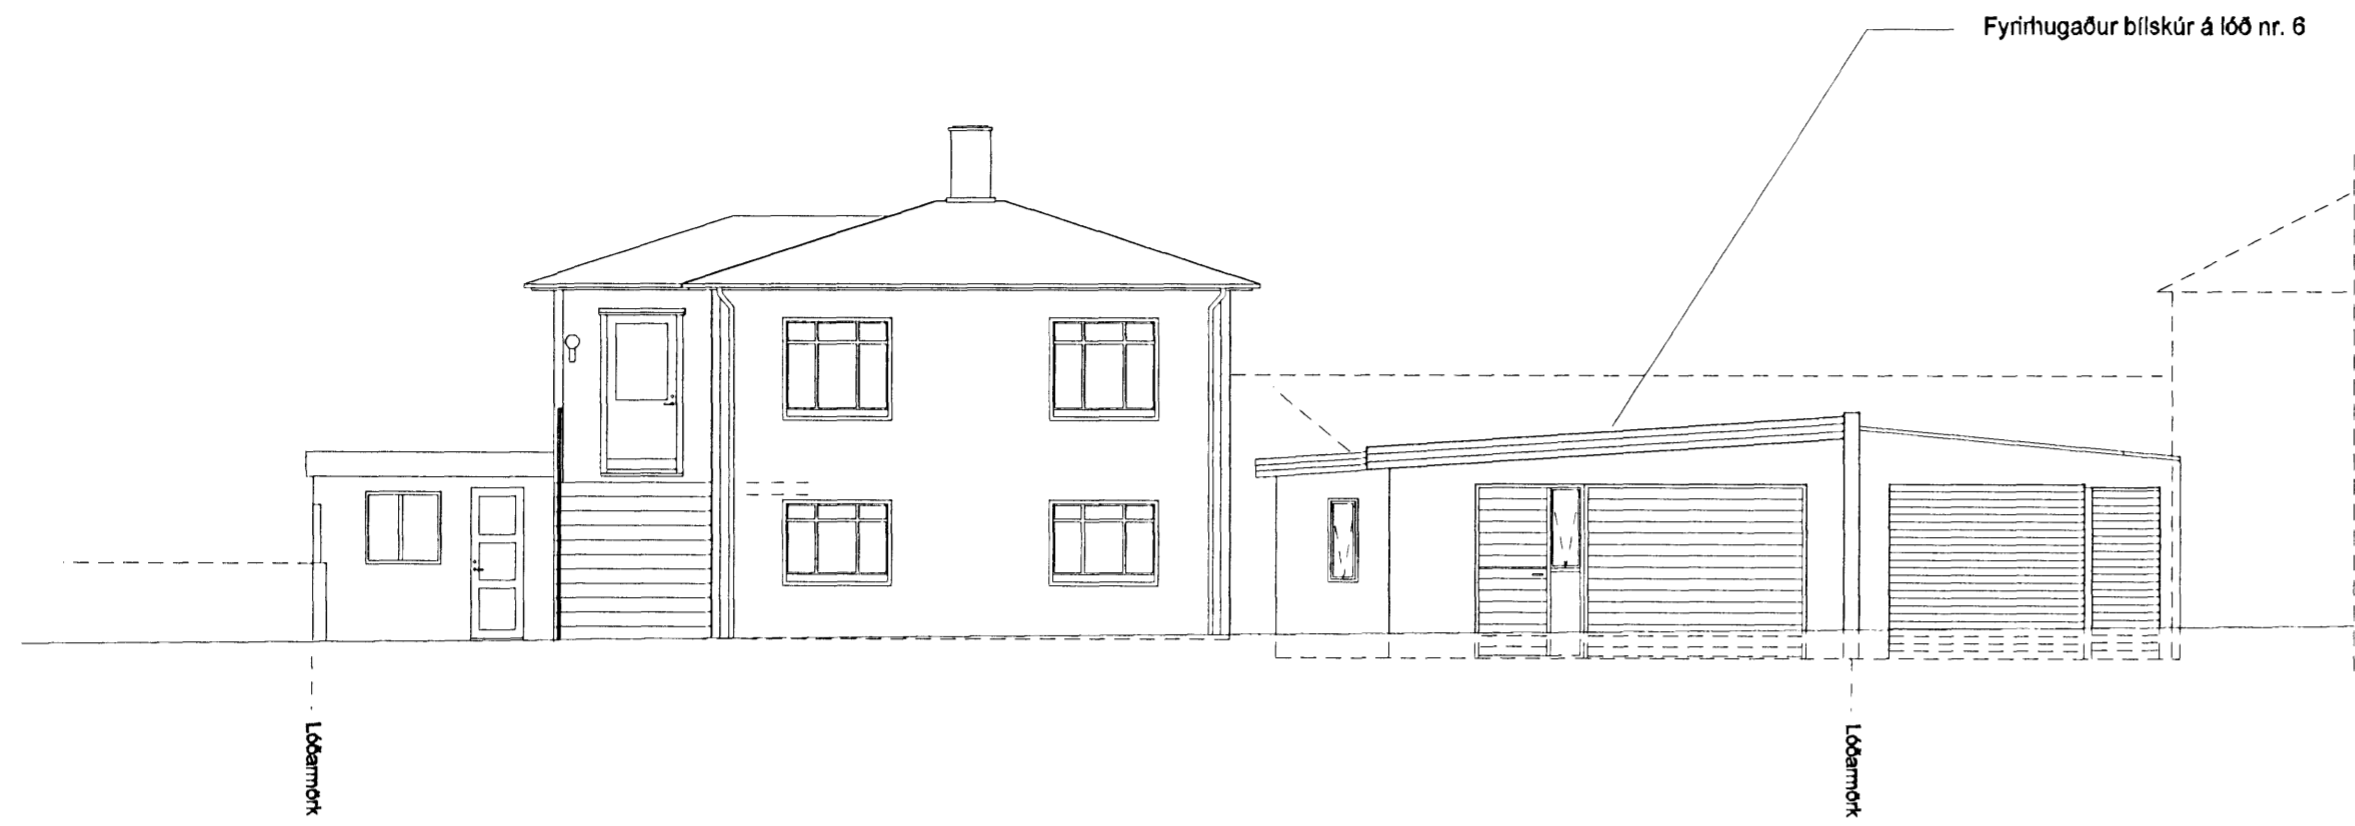


Útlit suður (gata) mkv. 1:100

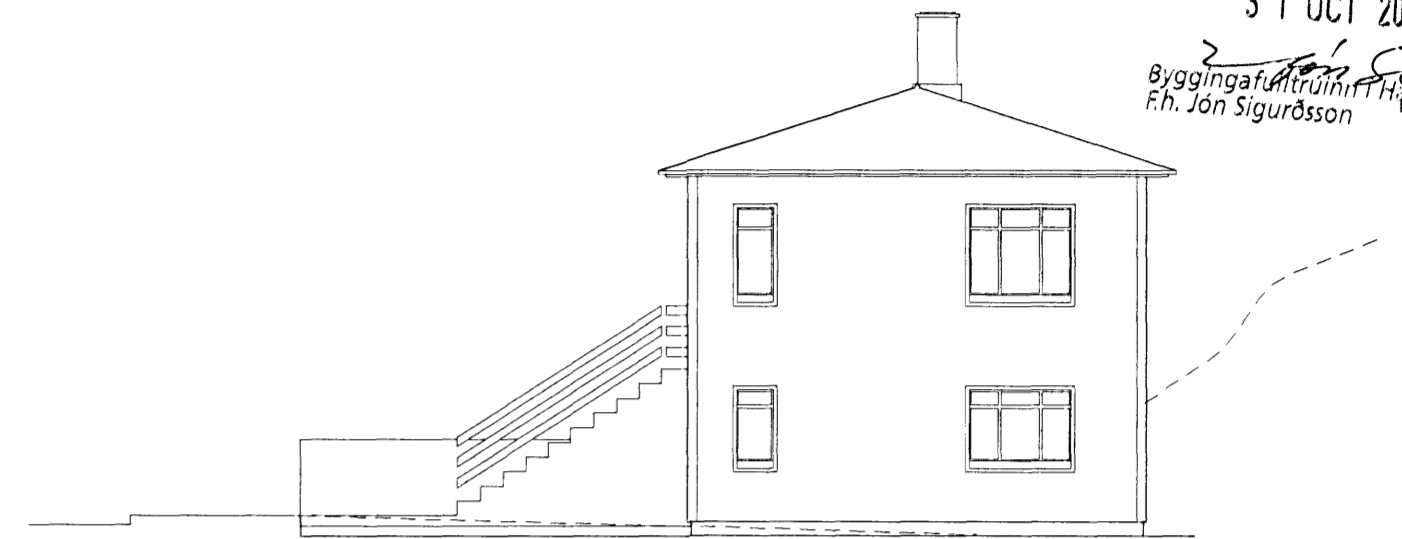

Útlit austur mkv. 1:100

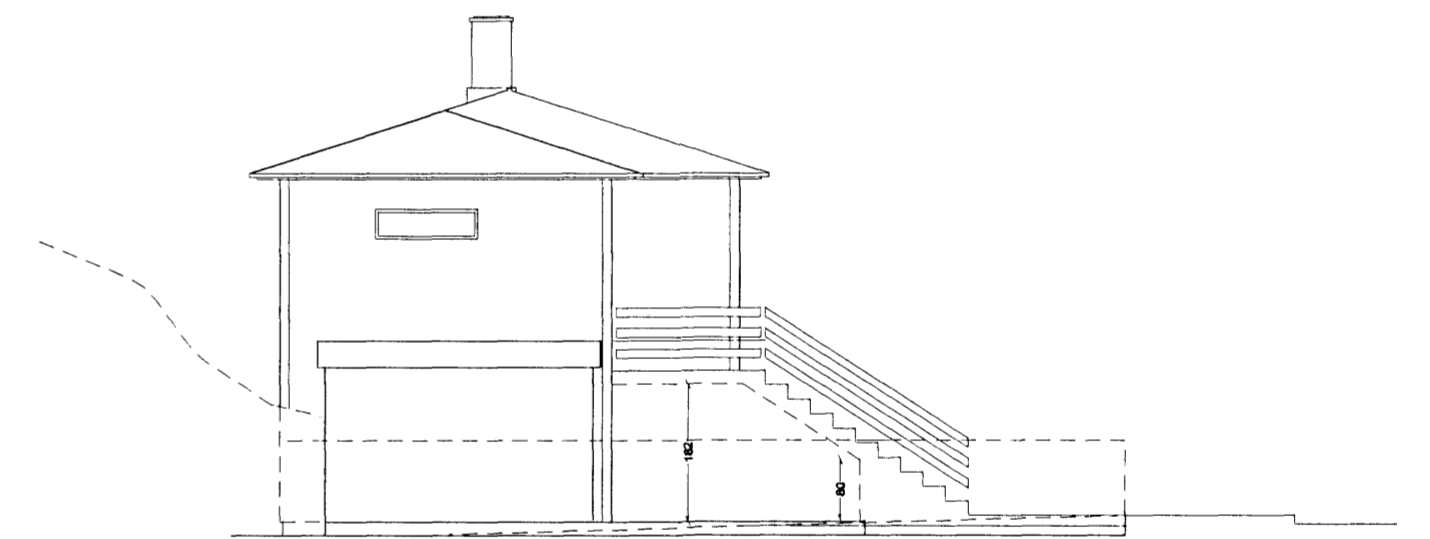

Útlit vestur mkv. 1:100

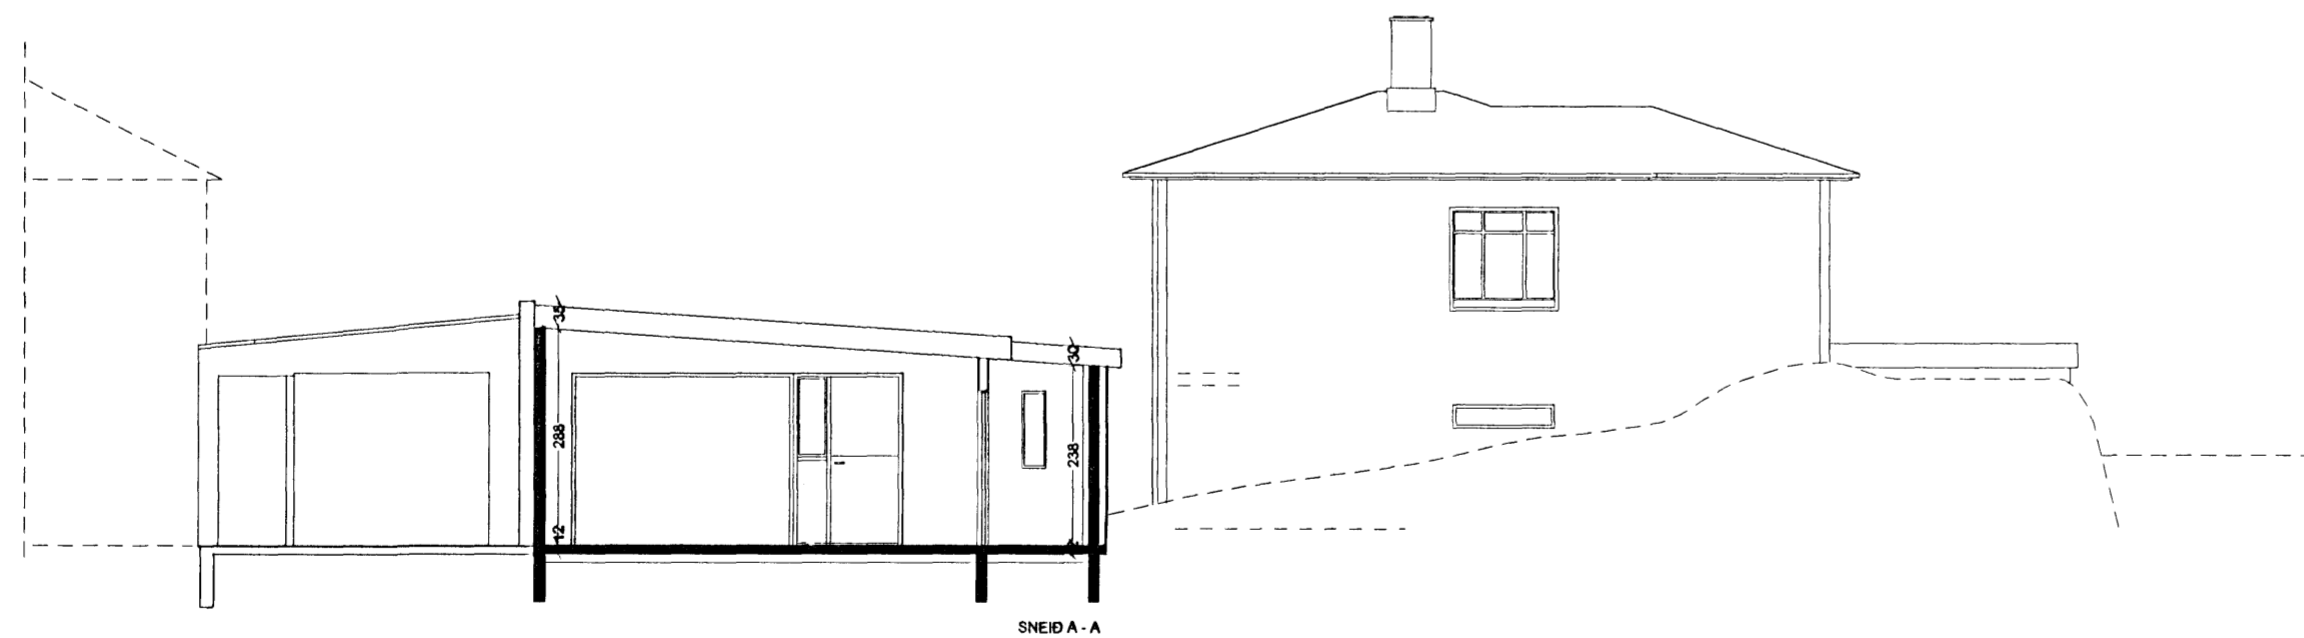

Útlit norður mkv. 1:100

### Hraunhvammur 6, Hafnarfirði

MKV: 1:100 10 METRAR

**AÐALUPPDRAETTIR 1.02**

ÚTLIT OG SNEIÐING MKV. 1:100 DAGS. 1.11.2003

andrum arkitektar [www.andrum.is](http://www.andrum.is)

davíð kr. pítt arkitekt faf 101069-5249

kristján garðarsson arkitekt faf

klapparstígur 16, 101 reykjavík s. 551 3333 f. 562 1713