



HLÍÐARÁS 6 HAFNARFIRÐI.

Samþykkt þann
 31 OCT 2007
 Byggingafræðingur
 F.h. Jón Sigurðsson

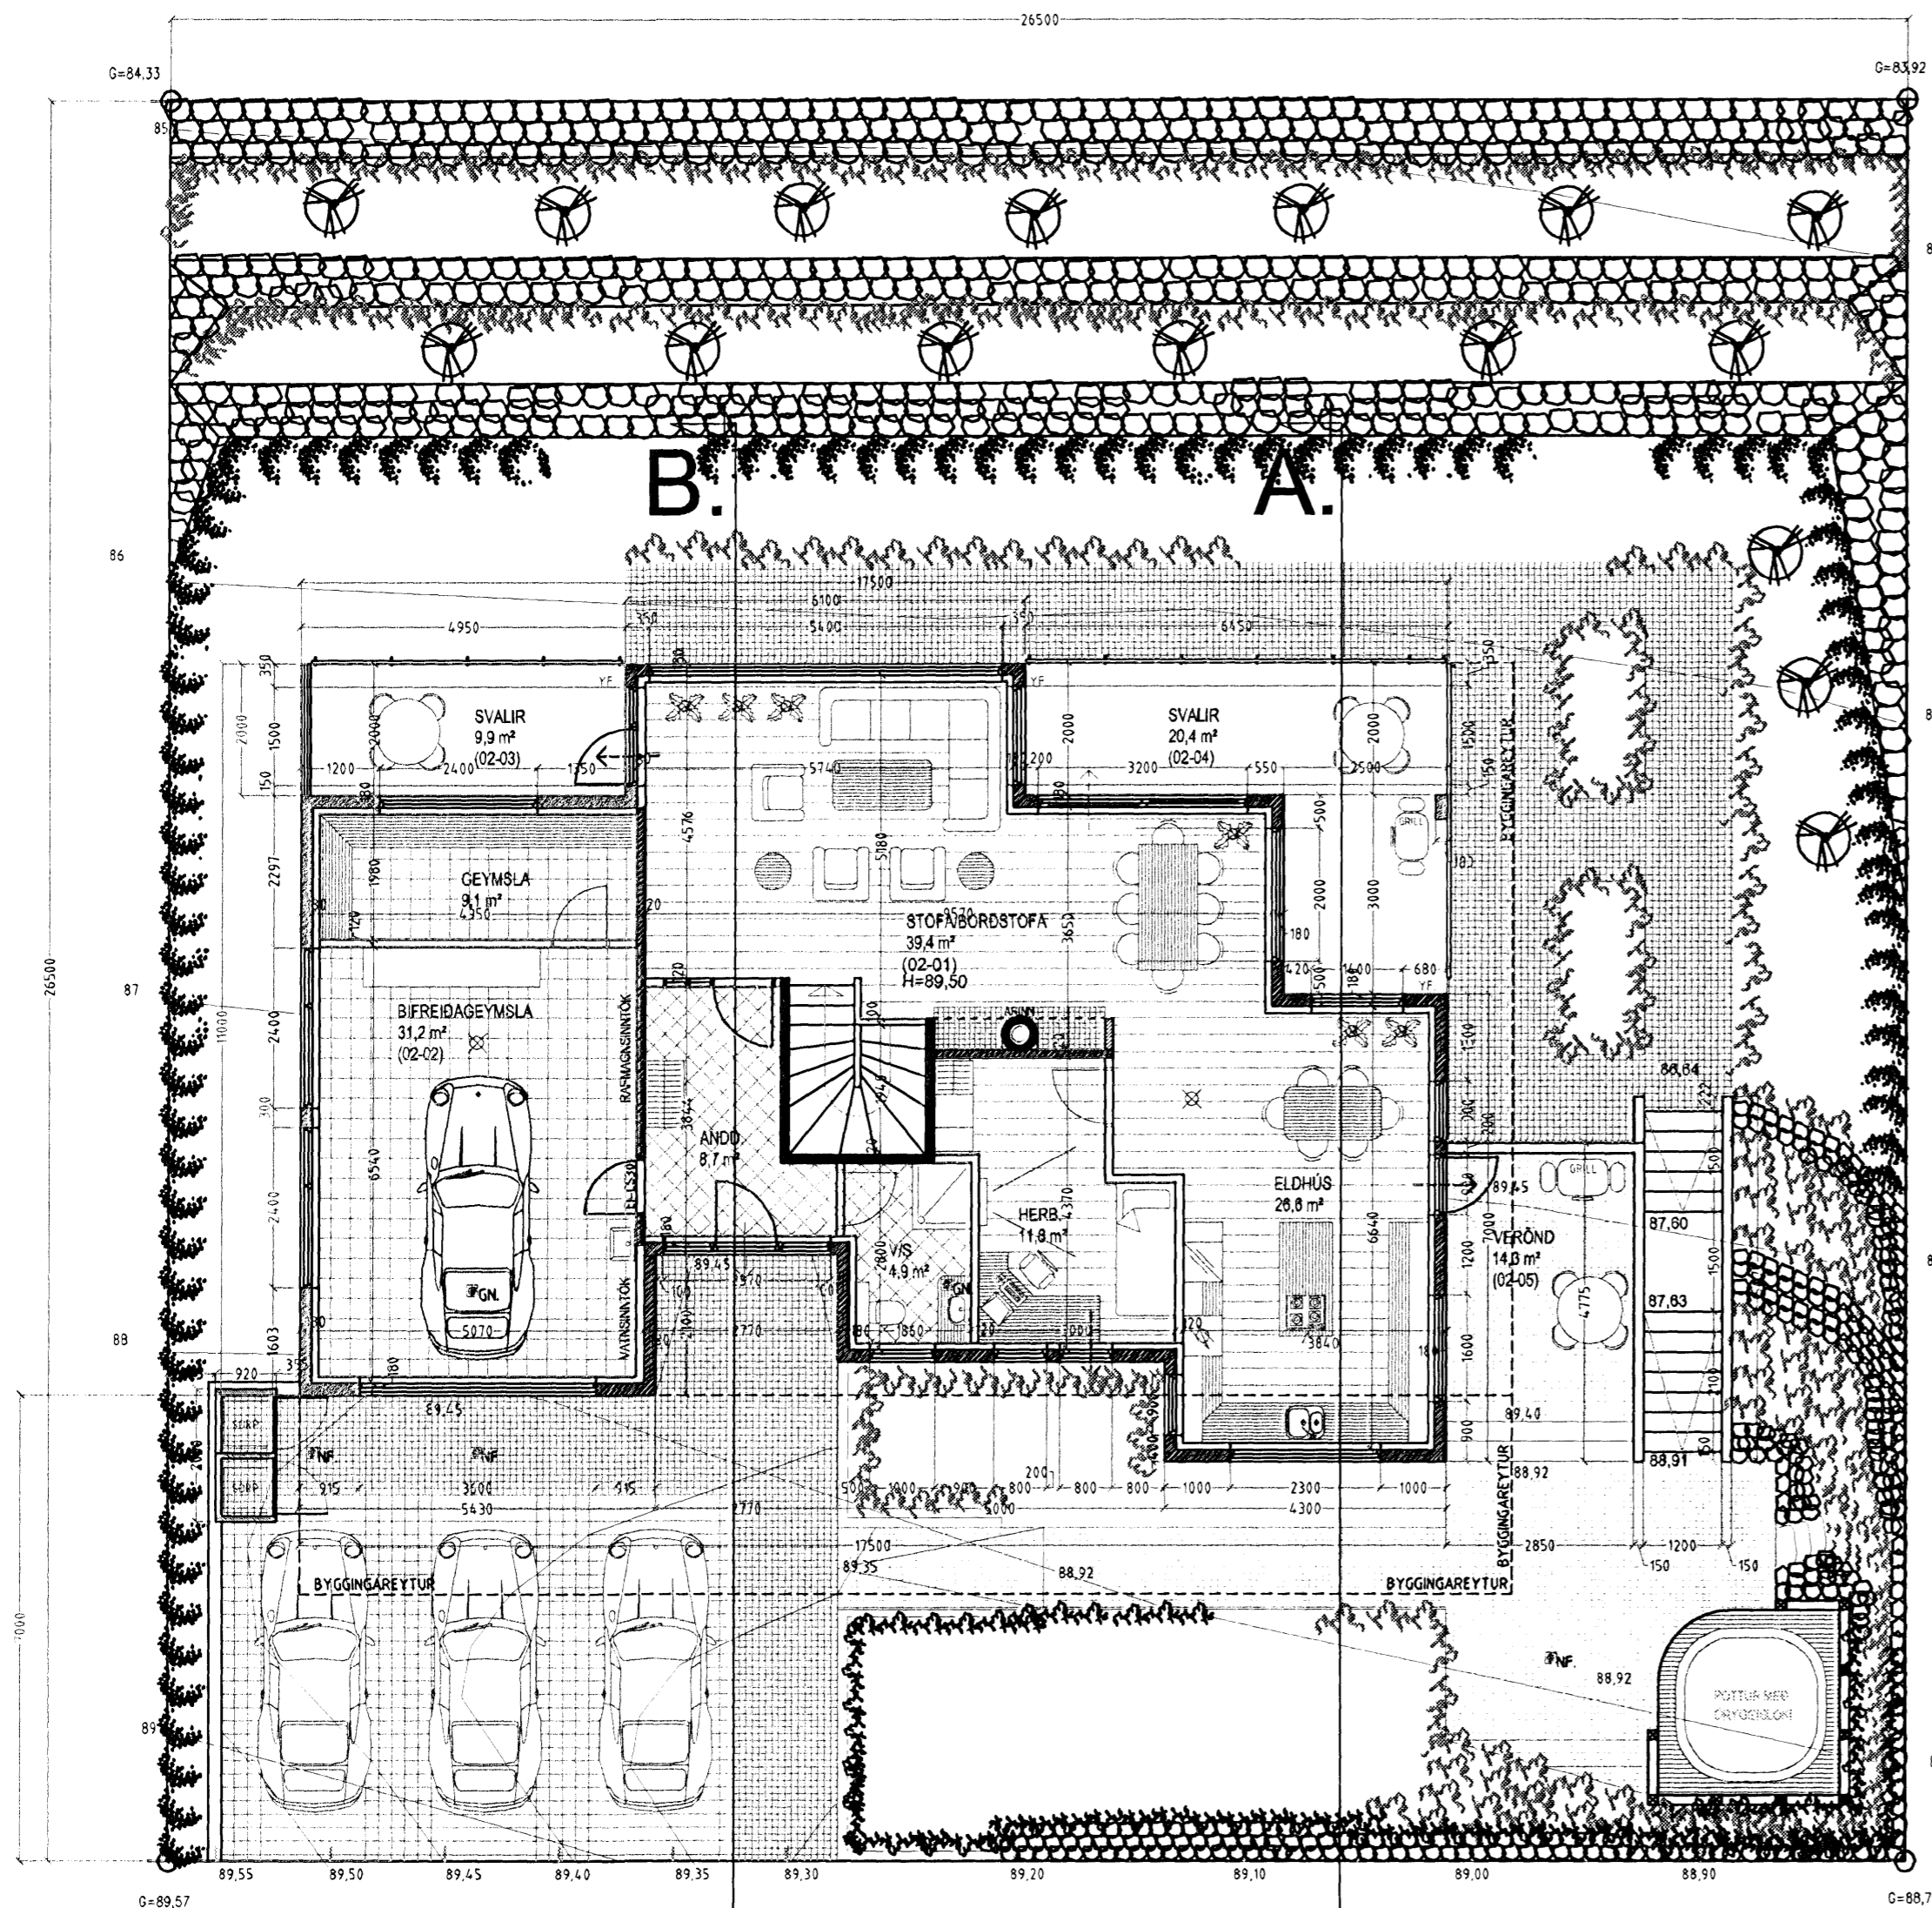

GRUNNMYND 1. HÆÐ MKV. 1:100.

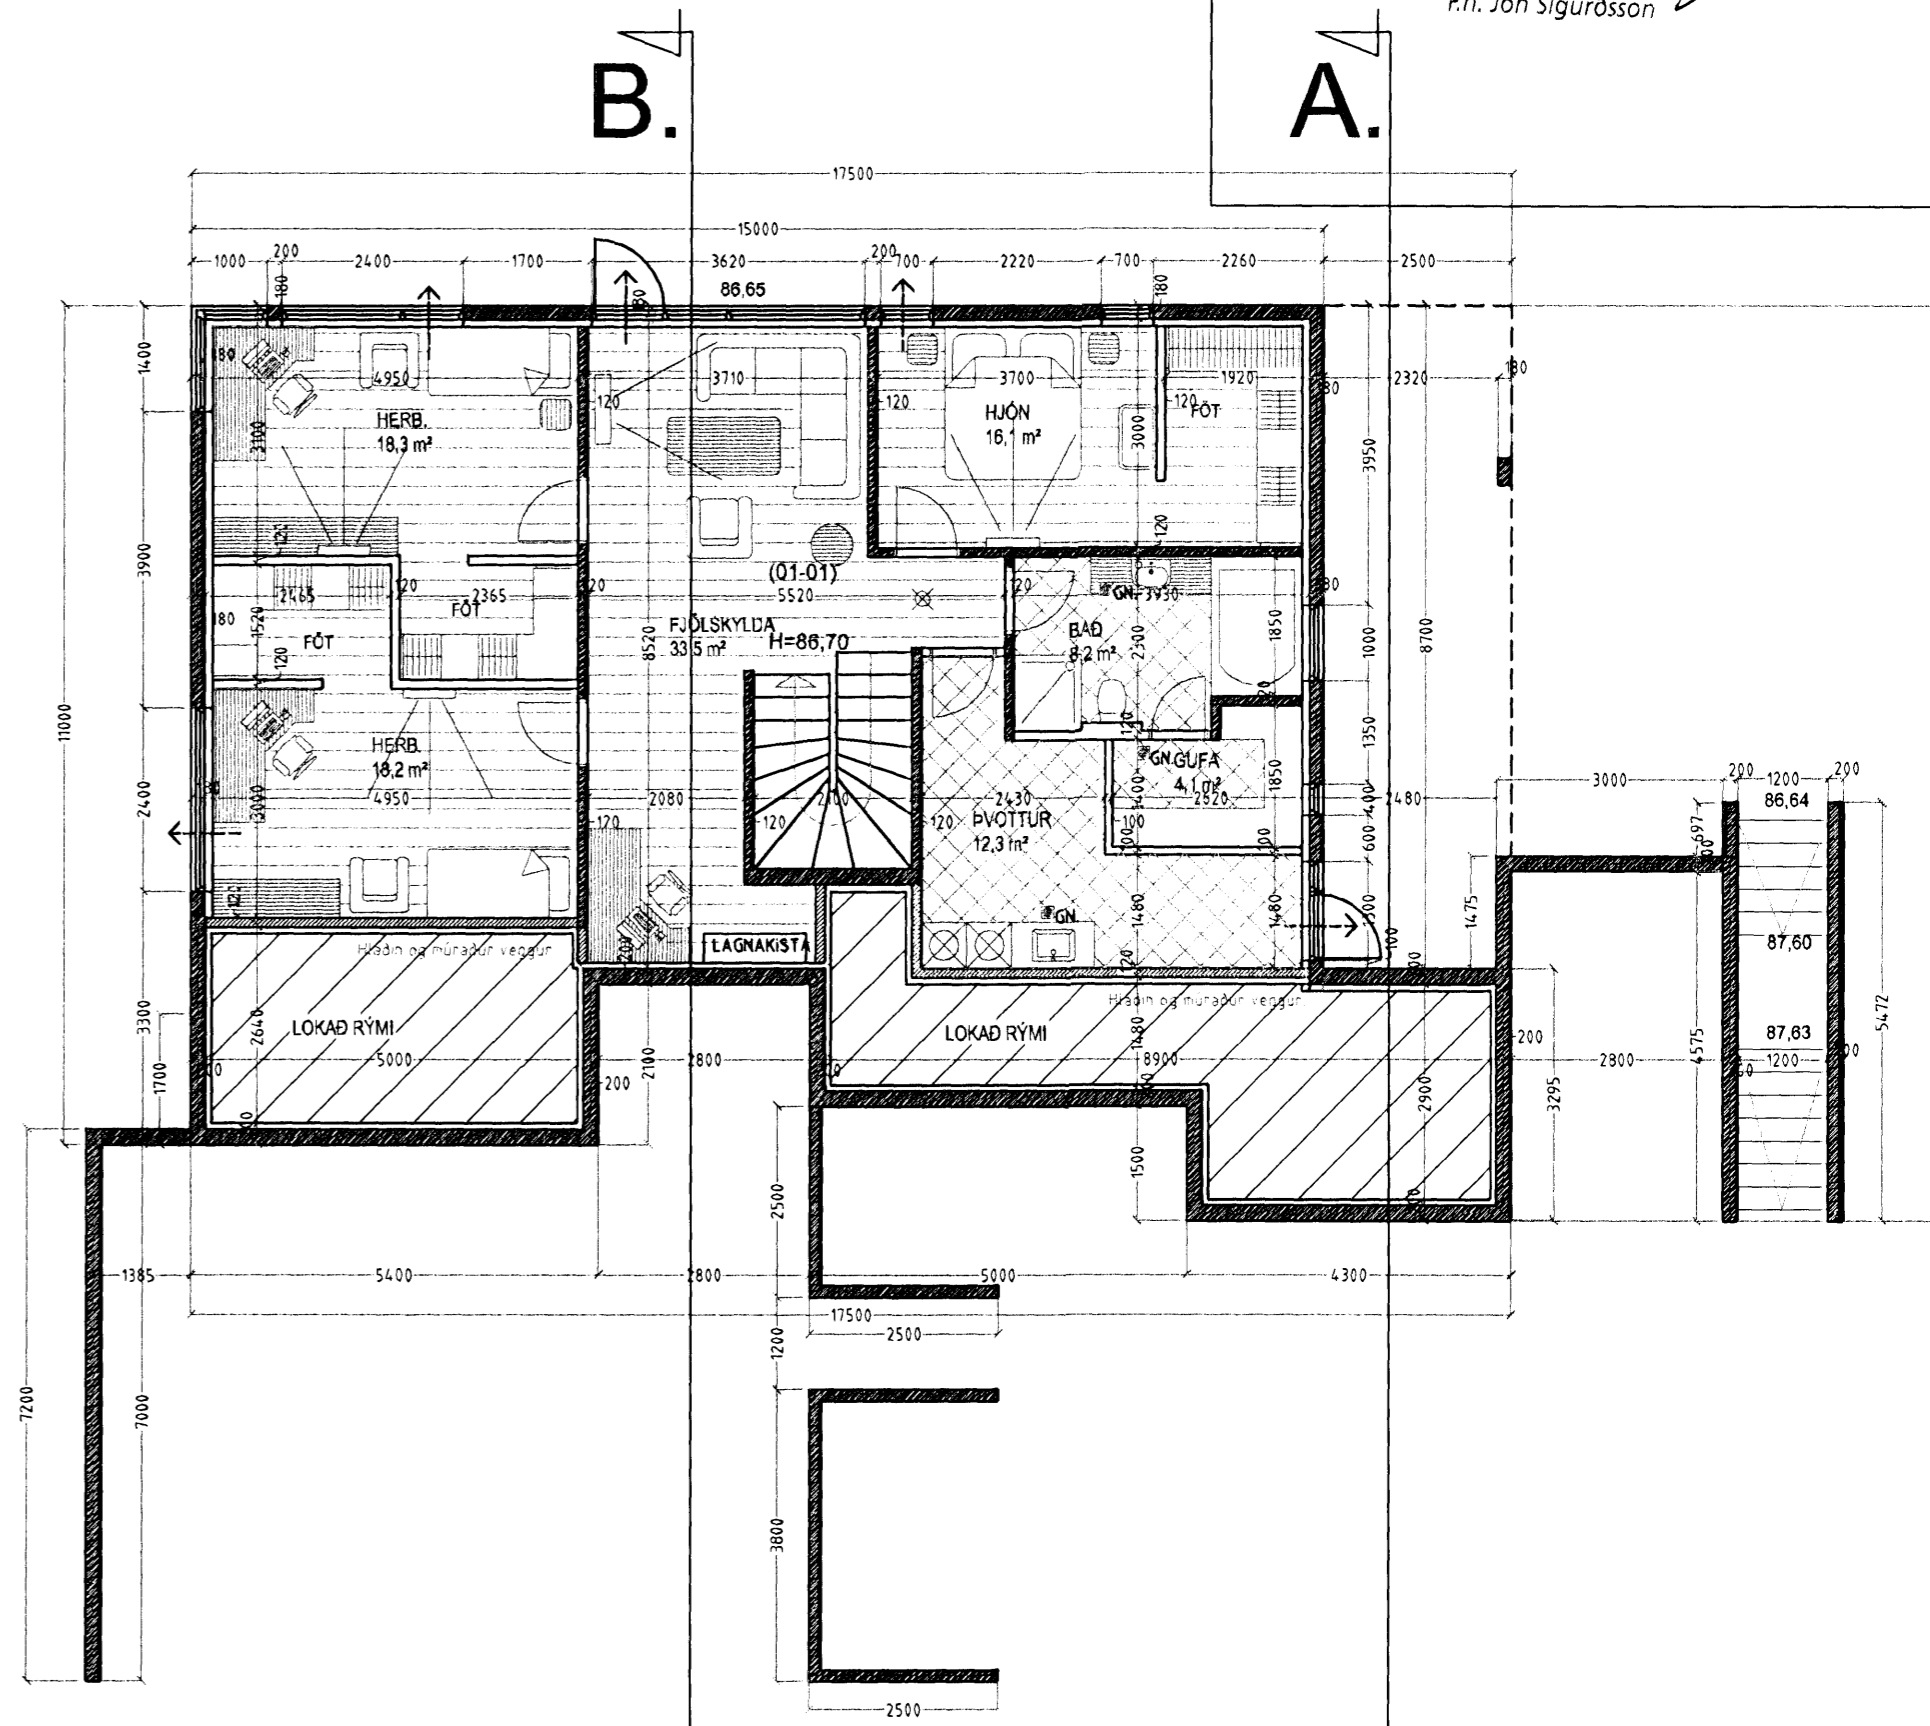

JARÐHÆÐ MKV. 1:100.



HLÍÐARÁS 6 HAFNARFIRÐI.

Sigurður Þorvarðarson byggingafræðingur b.f.í.
 Teiknistofan Strandgötu 11 220 Hafnarfirði.
 STH teiknistofan ehf. kt. 510298-2769. Kt. aðalhönnuðar: 141250-4189.
 Sími: 5651510. Netfang: teiknistofan@simnet.is

Skýringar:	Aðaluppdráttur.
Teikning:	Grunnmyndir.
Mælikvæði:	1:100.
Undirskrift:	<i>Jón Sigurðsson</i>
Blað nr: 2 af 4.	Dagsetning: 3. janúar 2007.
Breytt:	Kjartana Breytt í gnt 07. S.d.B

Varðandi frekari málsetningar, sjá sérteikningar aðalhönnuðar í mkv. 1:50.
 Séruppdrættir skulu unnir þegar aðaluppdrættir hafa verið samþykktir af byggingaryfirvöldum.