


HLÍÐARÁS 6 HAFNARFIRÐI.


Samþykkt þann

31 OCT 2007


Byggingafrúinn í Hafnarfirði
F.h. Jón Sigurðsson

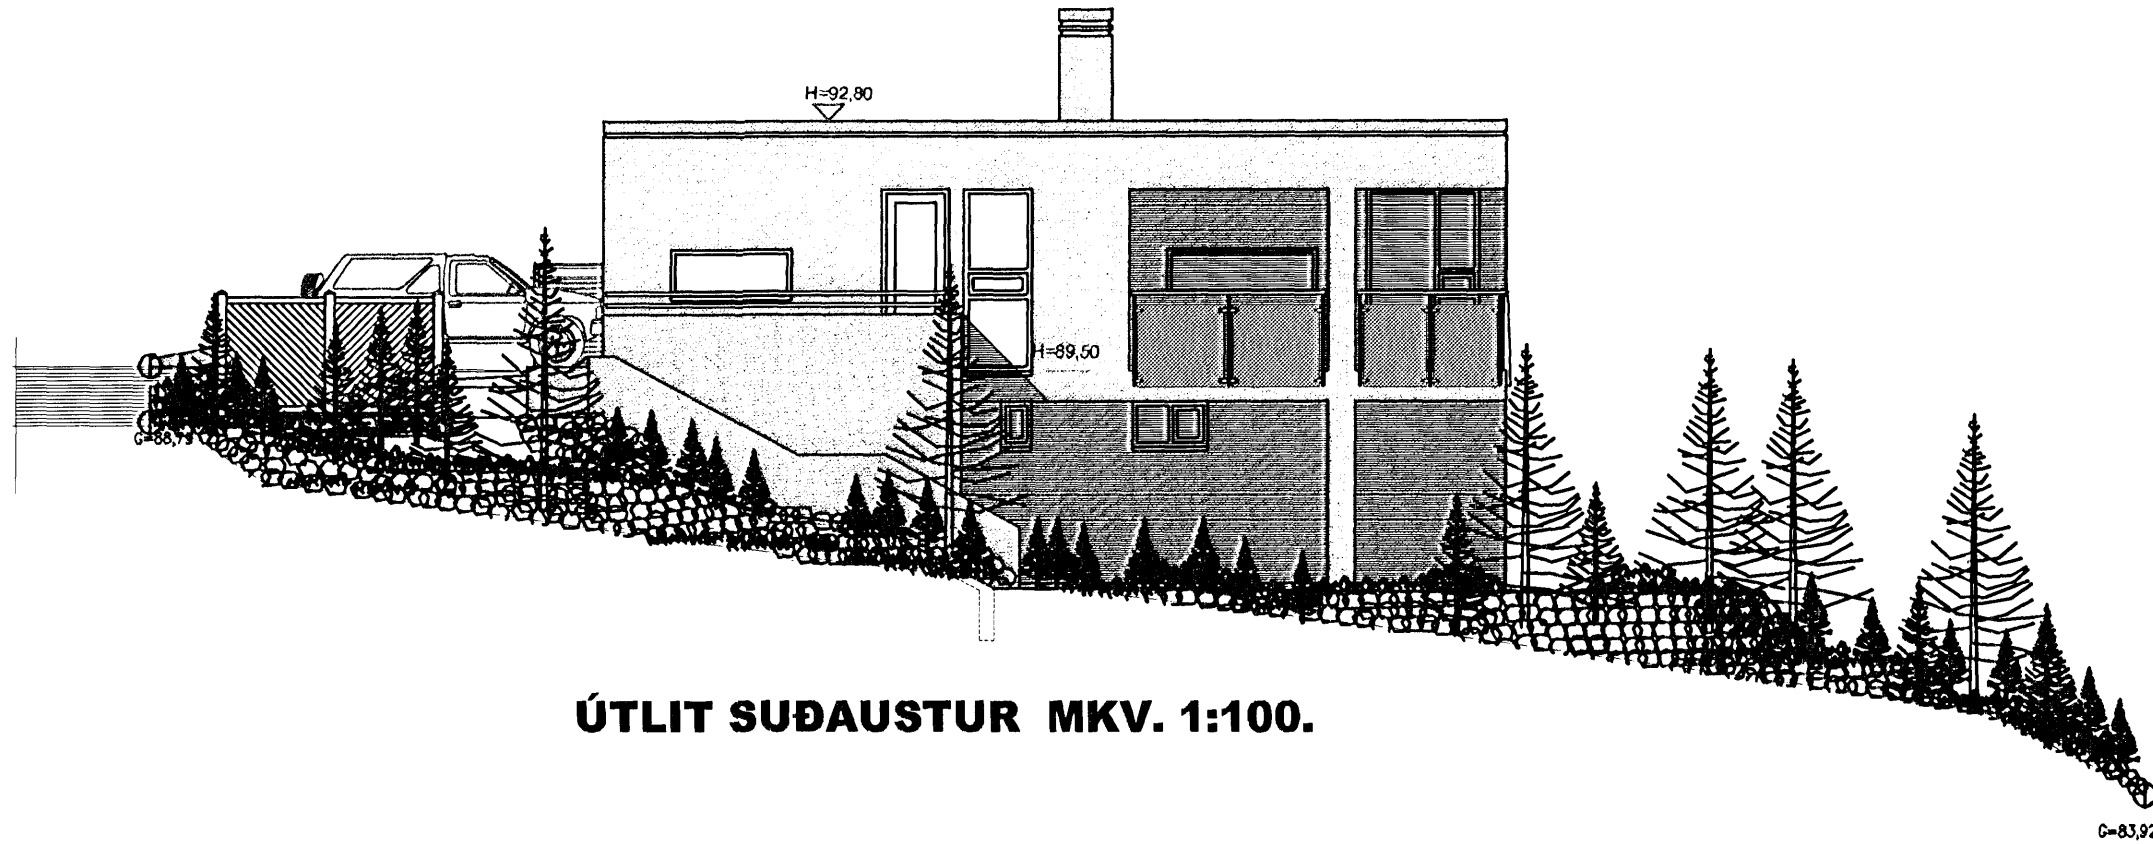


ÚTLIT SUDAUSTUR MKV. 1:100.

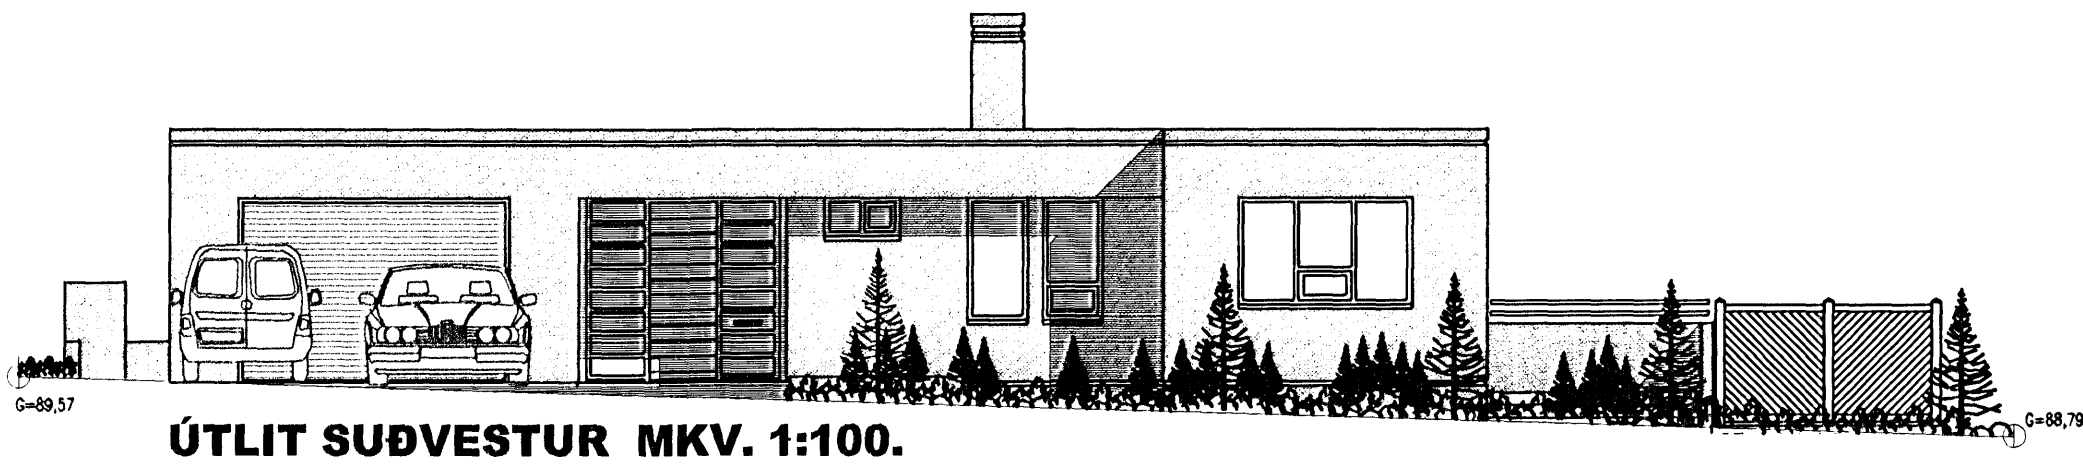

ÚTLIT SUÐVESTUR MKV. 1:100.

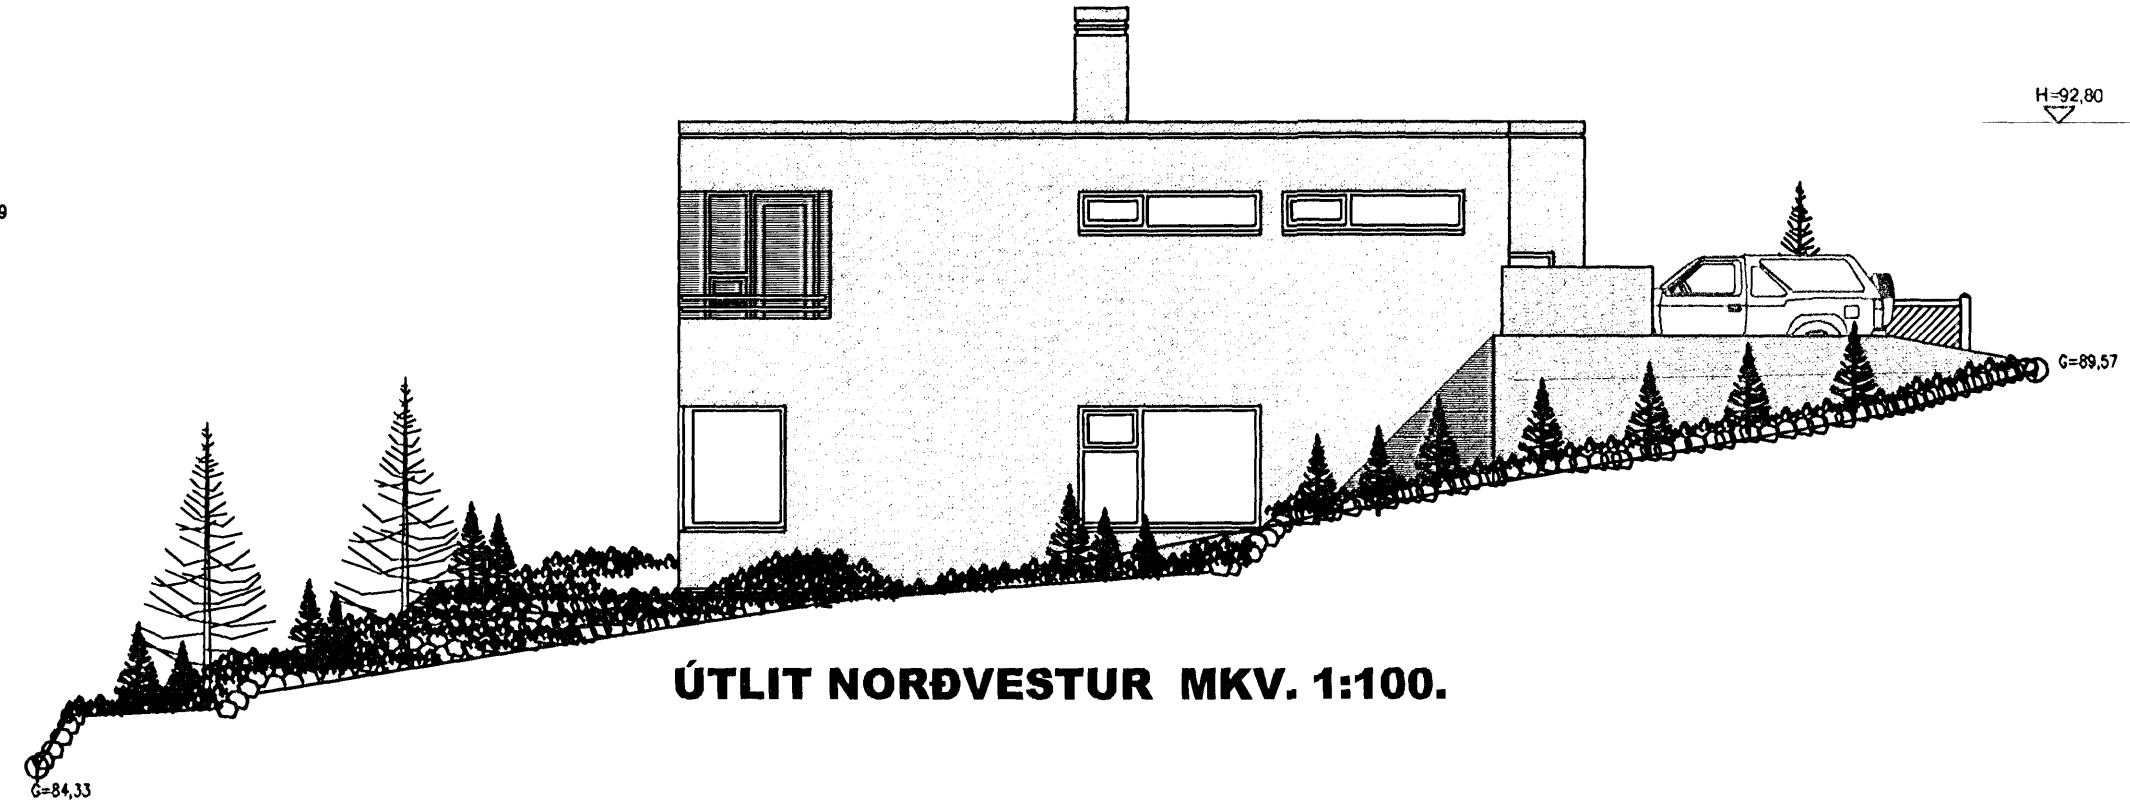

ÚTLIT NORÐVESTUR MKV. 1:100.

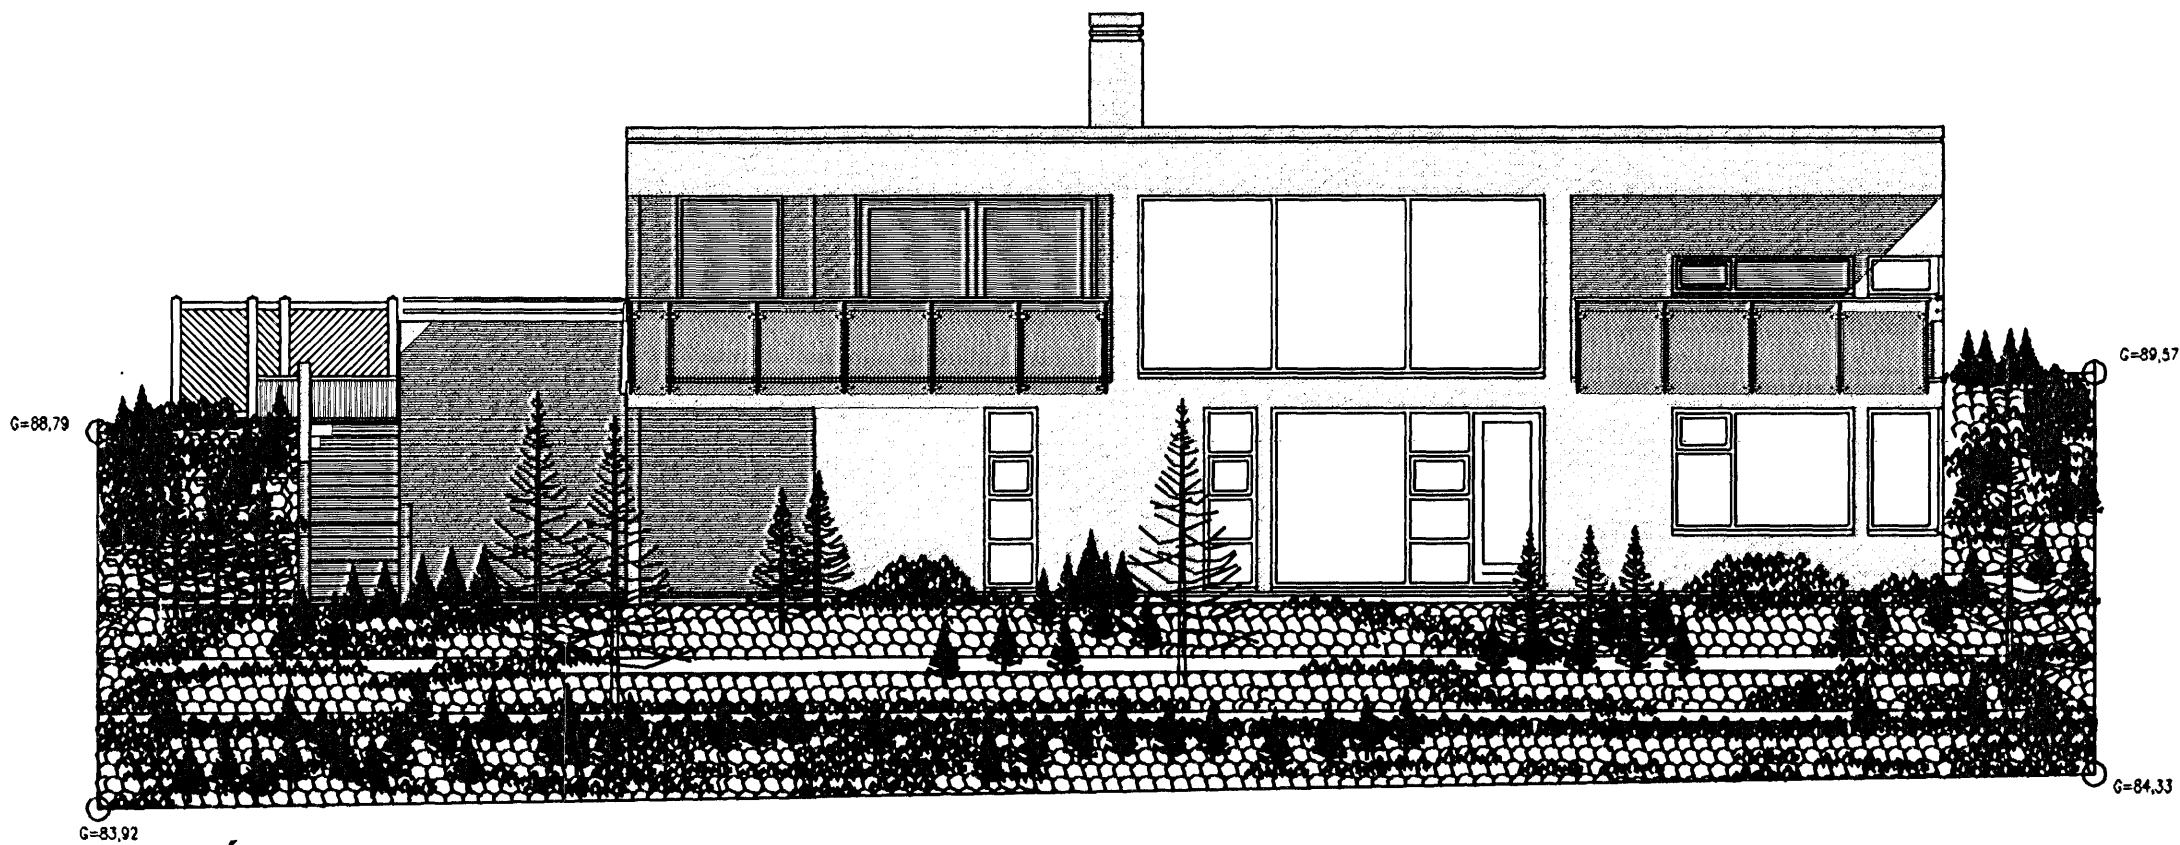

ÚTLIT NORÐAUSTUR MKV. 1:100.

HLÍÐARÁS 6 HAFNARFIRÐI.

Sigurður Þorvarðarson byggingafræðingur bfí.
Teiknistofan Strandgötu 11 220 Hafnarfirði.
STH. teiknistofan ehf. kt. 510298-2769. Kt. aðalhönnuðar: 141250-4189.
Sími: 5651510. Netfang: teiknistofan@simnet.is

Skýringar:	Aðaluppdráttur.
Teikning:	Útlitsmyndir.
Málkvarði:	1:100.
Undirskrift:	<i>29/10 07 [Signature]</i>
Blað nr: 1 af 4.	Dagsetning: 31 janúar 2007.
Breytt:	Kjallana breytt í pkt. 07. Slp. B.

Varðandi frekari málsetningar, sjá sérteikningar aðalhönnuðar í mkv. 150.
Séruppdrættir skulu unnir þegar aðaluppdrættir hafa verið samþykktir af byggingaryfirvöldum.