



Samþykkt þann
21 NOV 2007
Byggingafræðingur i Hafnarfirði
F.h. Jón Sigurðsson

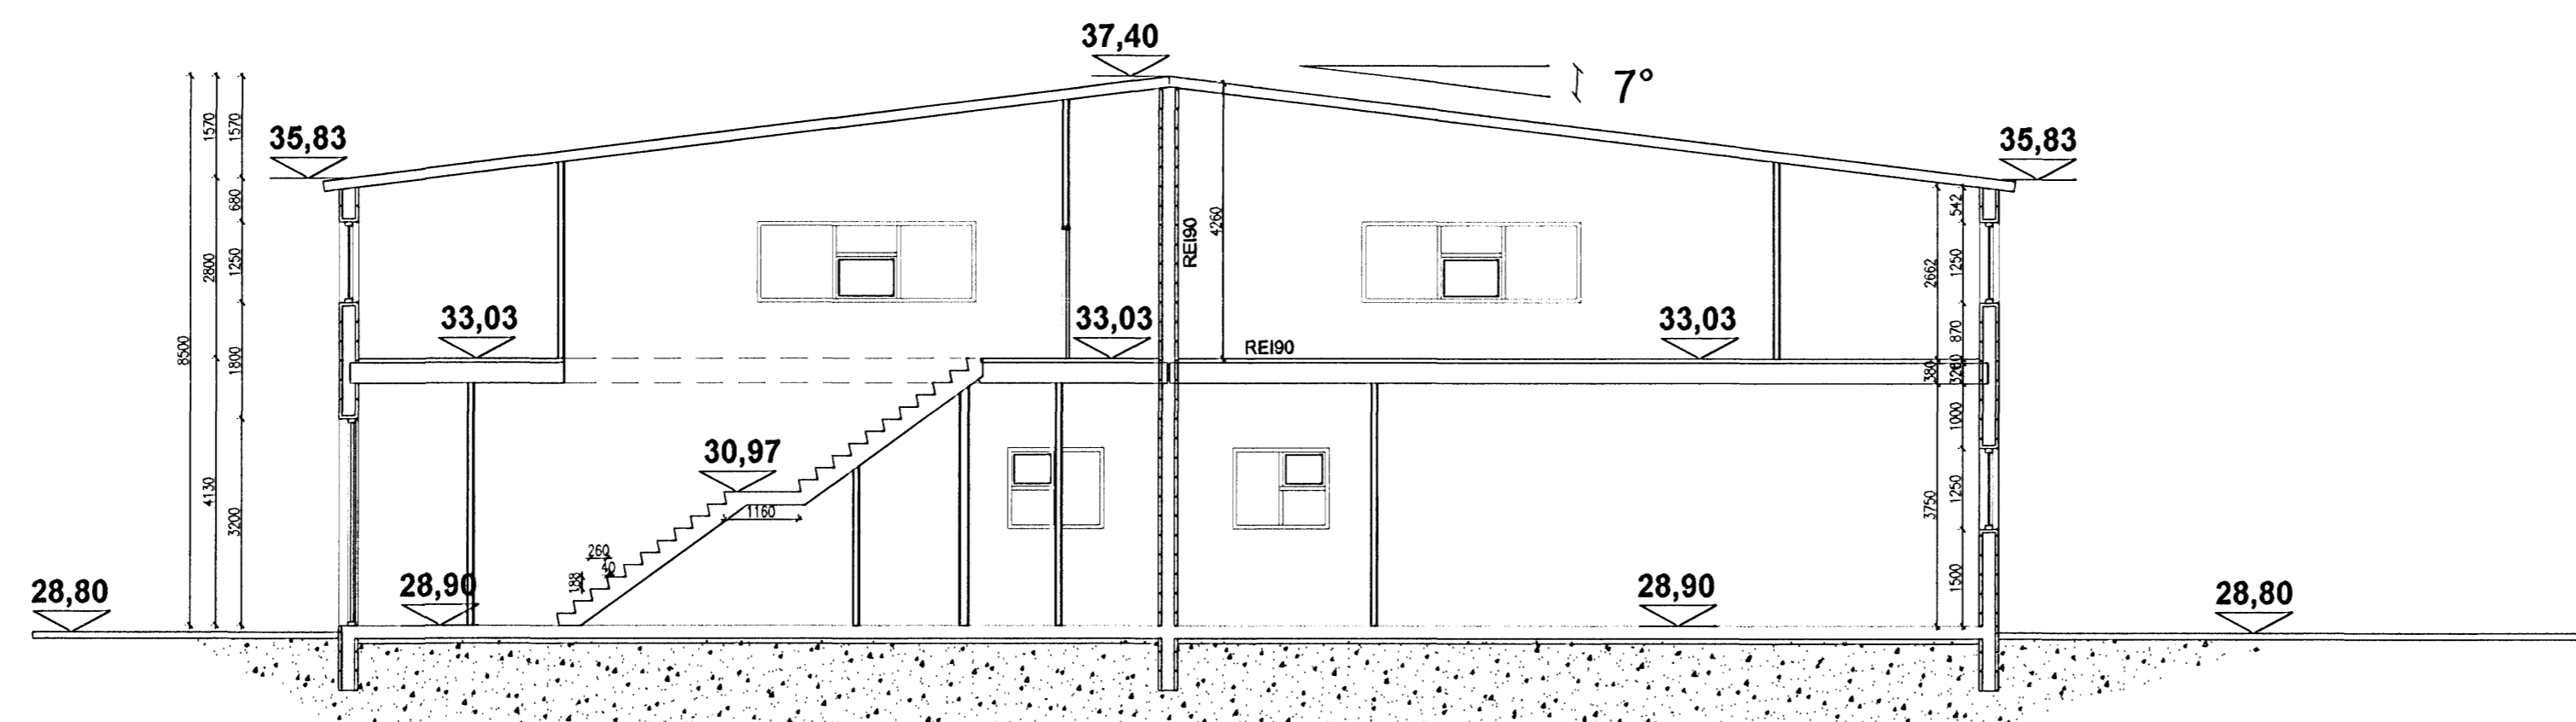

SKURÐUR A-A

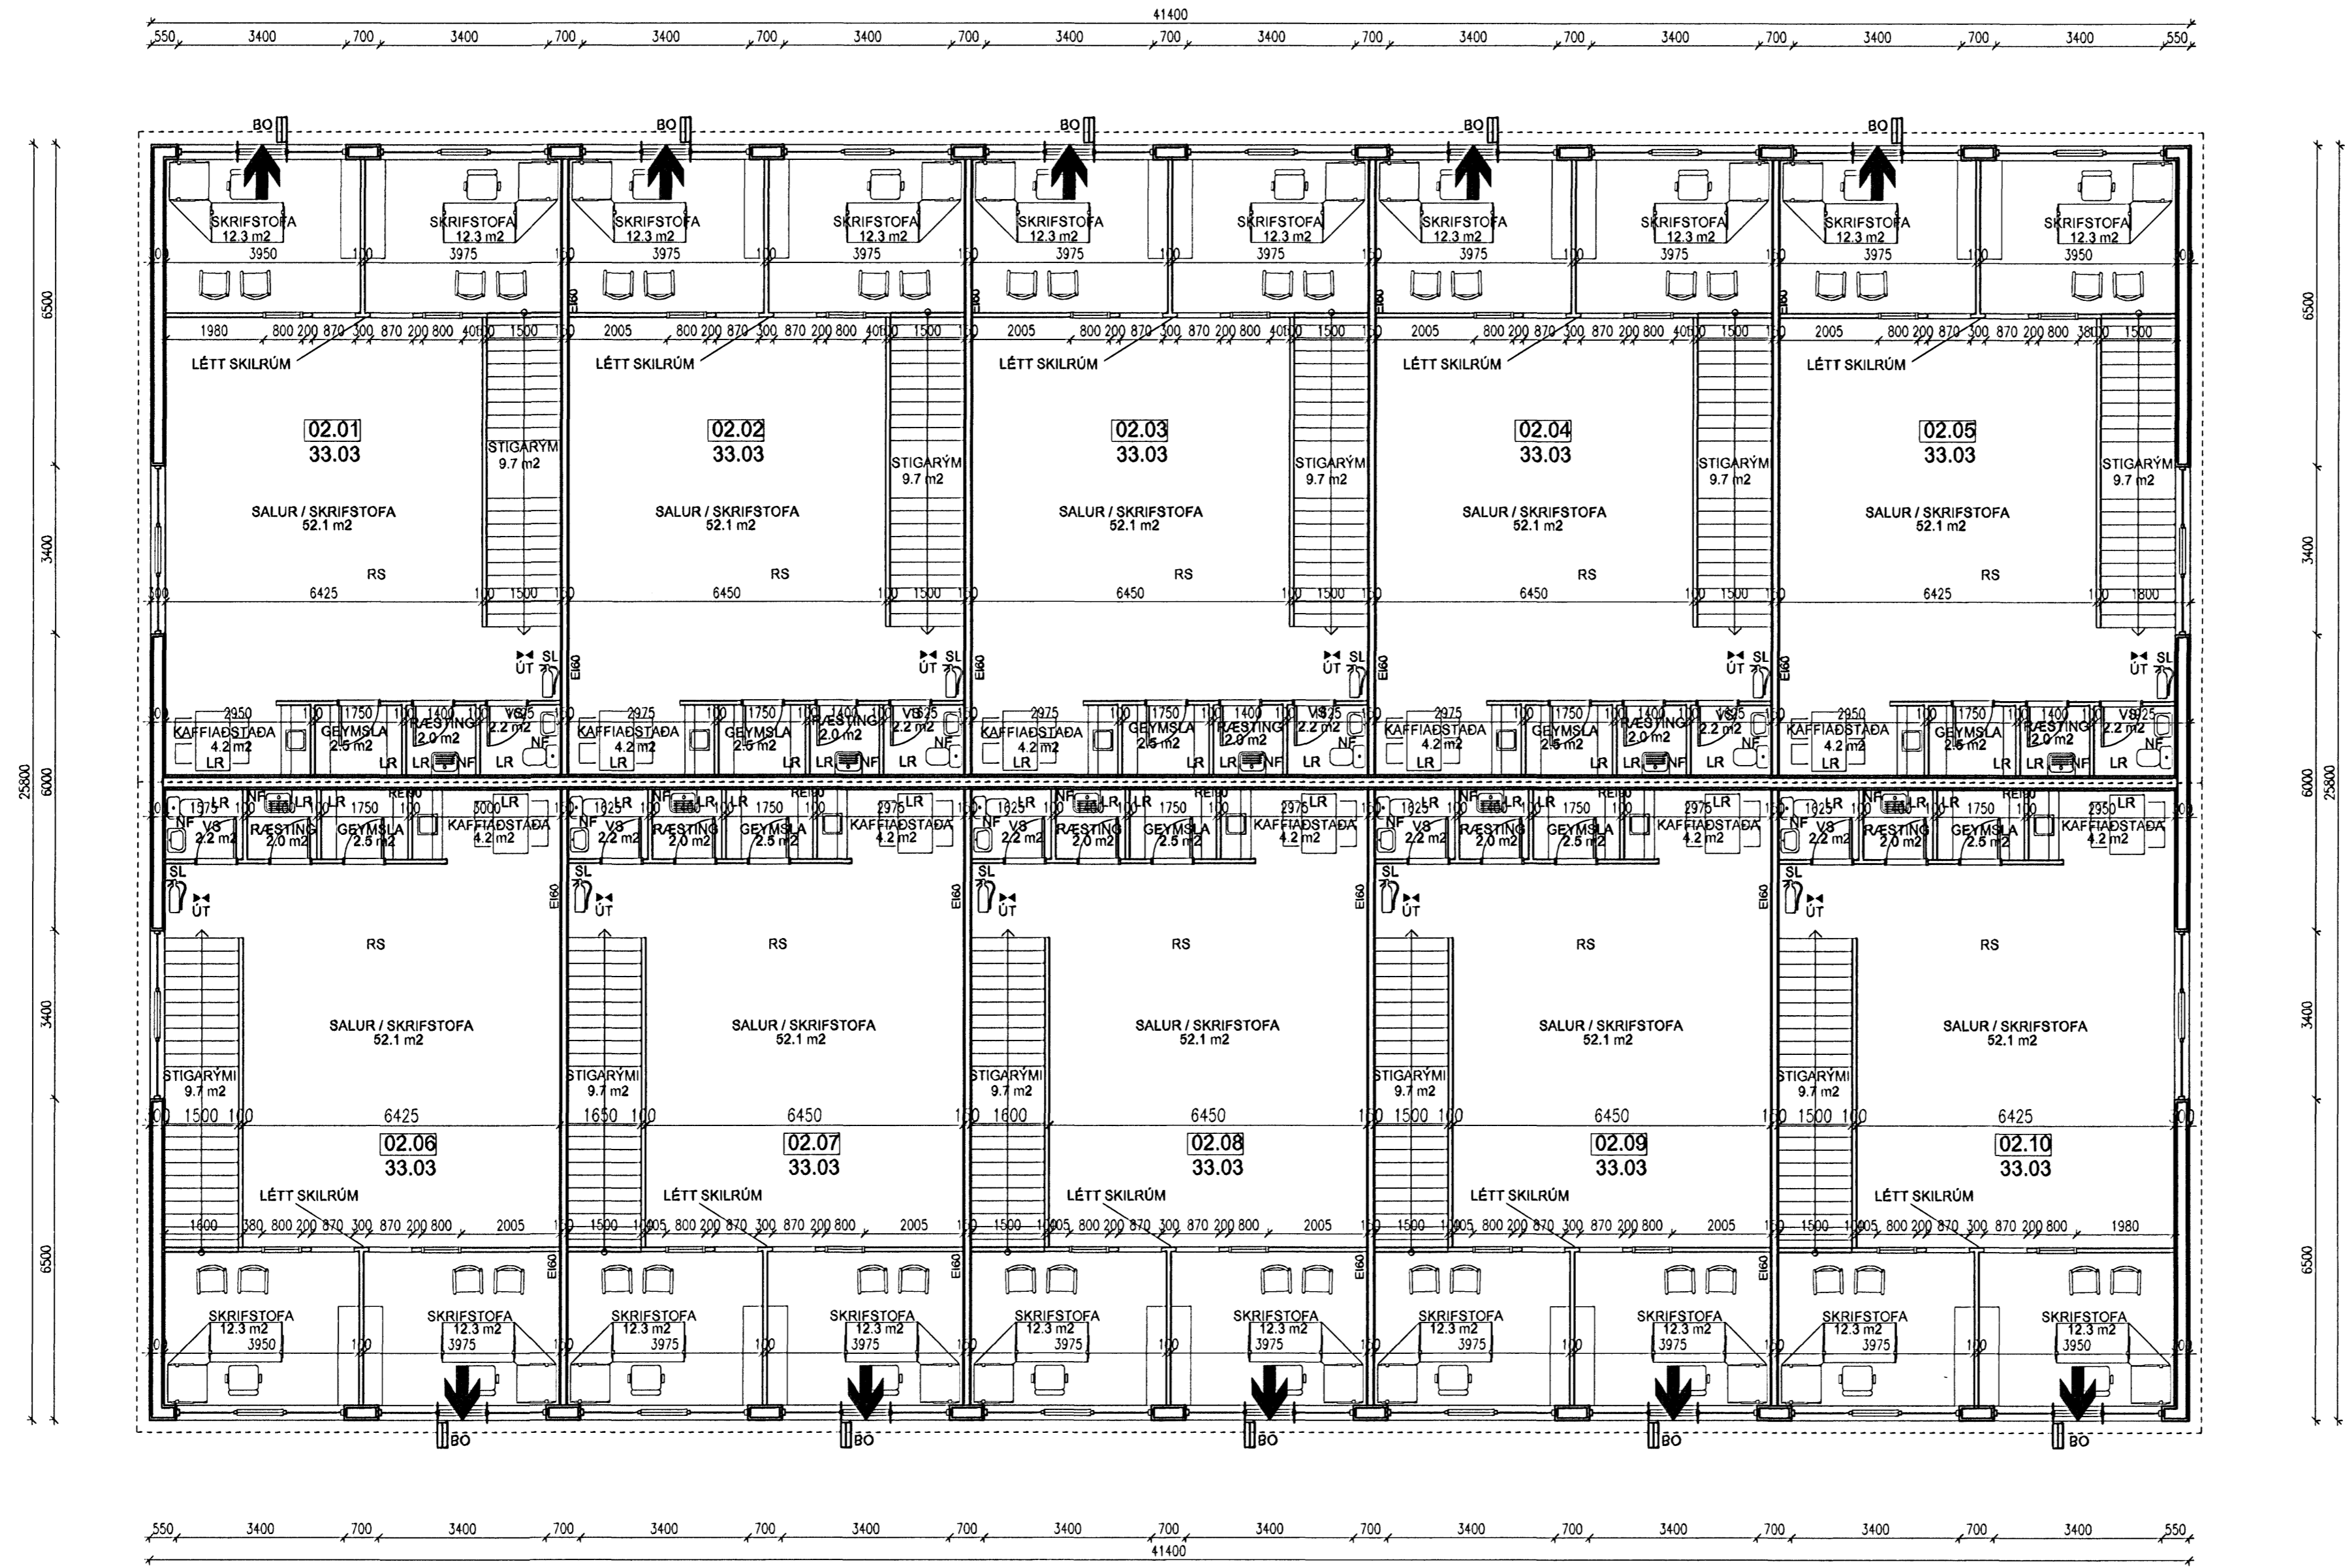

SKÝRINGAR

- SL SLÖKKVITÆKI
- RS REYKSKYNJARI
- BO BJÖRGUNAROP
- NF GÓLF NÐURFALL
- LR LOFTRÆSING
- ÚT ÚT/NEYÐARLJÓS

ÖLL MÁL Á TEIKNINGU ERU Í MM. ATHUGA SKAL VEL OG SANNREYNA ÖLL MÁL Á STAÐNUM OG BERA SAMAN VIÐ TEIKNINGAR ÁÐUR EN SMÍÐI HEFST.

GRUNNMYND 2. HÆÐ



Franzavogi 19, 230 Keflavík
Sími 421-6900, varmamot.is
Haraldur Valbergsson B.P.F.
Kennitala: 29162-999

Gjáhella 5, 221 Hafnarfirði

| | | | | |
|-------|-------------------------|--------|------------------|------------------------|
| Verk. | GRUNNMYND 2 HÆÐ OG SNID | | | |
| Hann. | ÍV. | Teikn. | Gó. | Másk. |
| Samþ. | | | | |
| | | | Másk. 1:100 | Teikn.nr. 101.07.01-03 |
| | | | Daga: 12.07.2007 | |

