



MHL-01

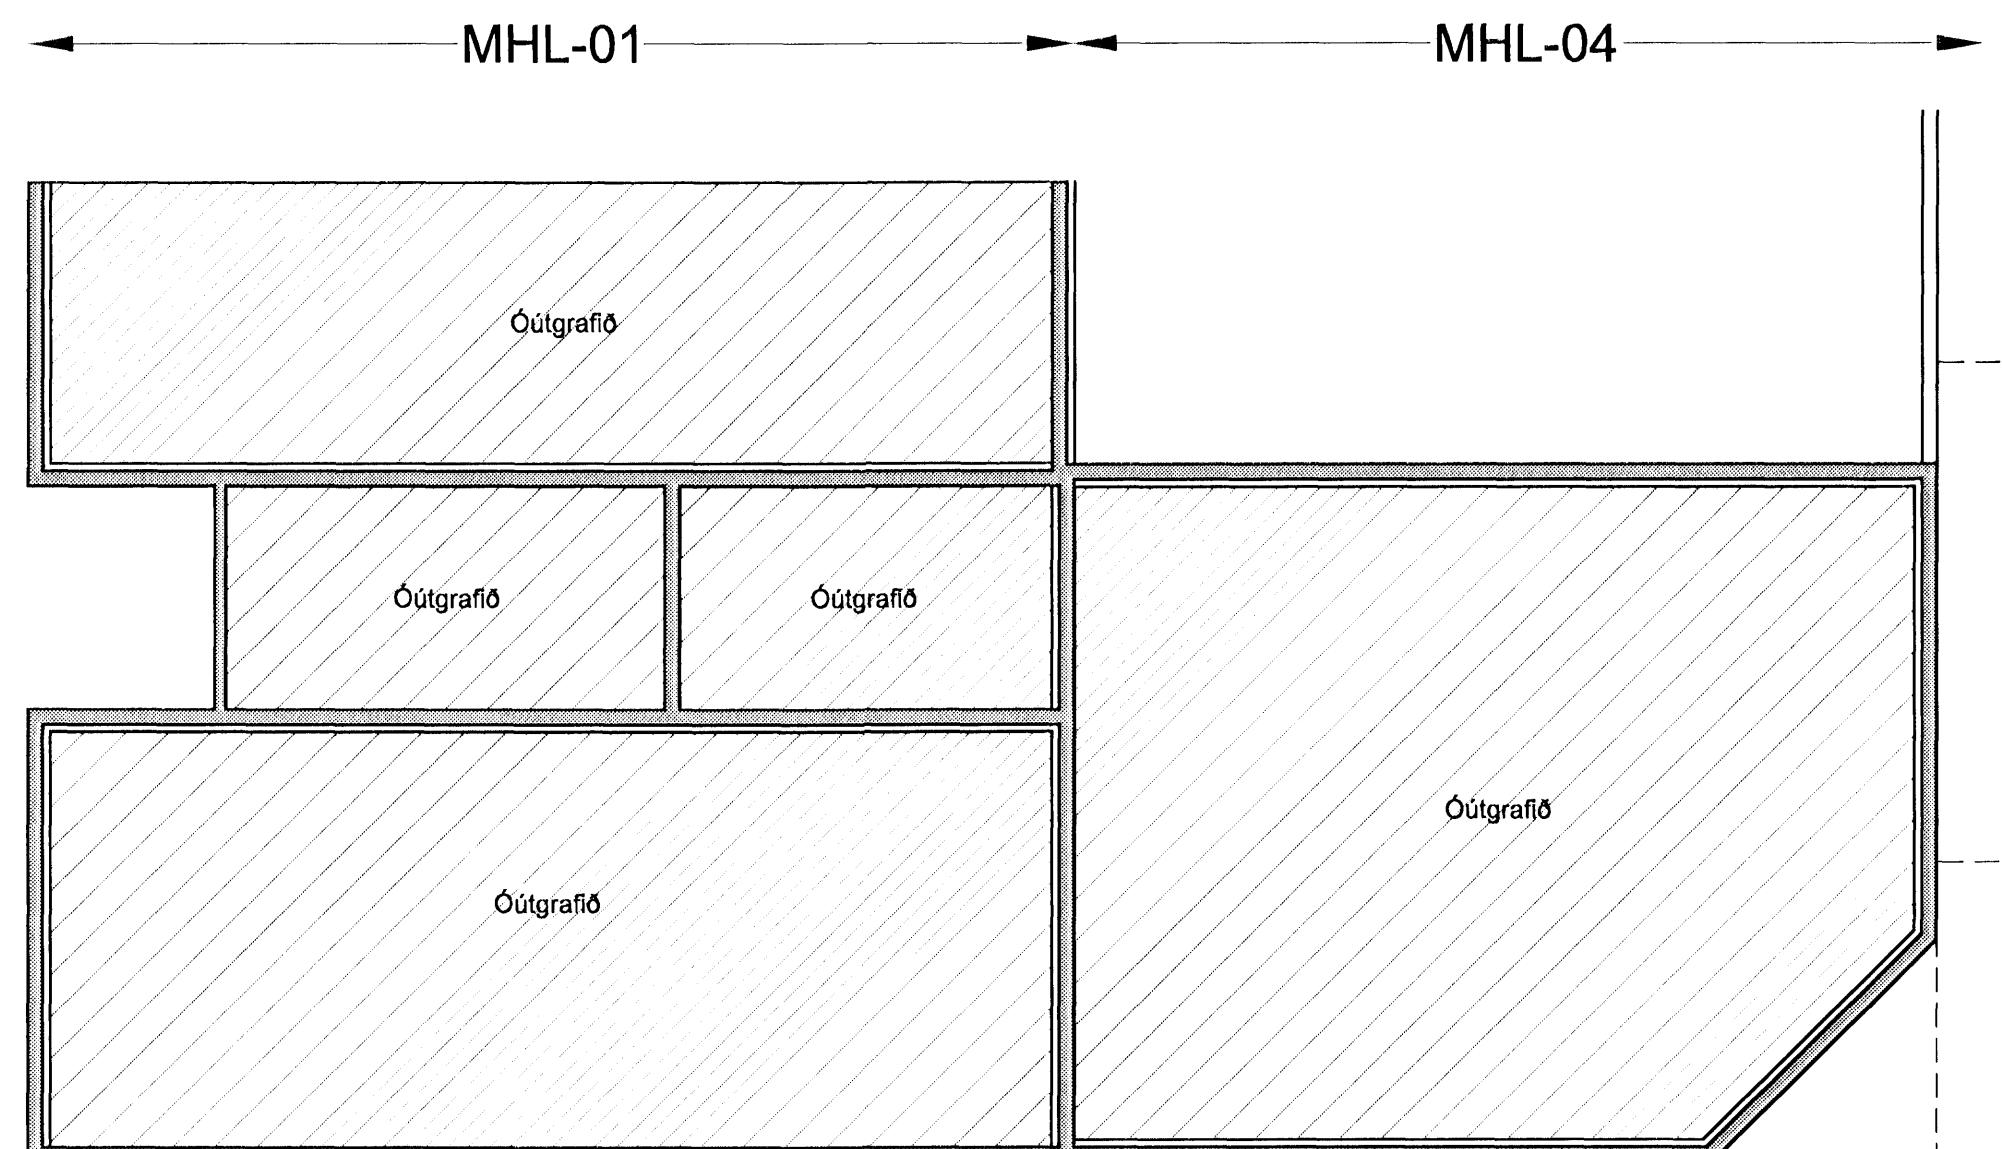

MHL-01

MHL-04

MHL-02

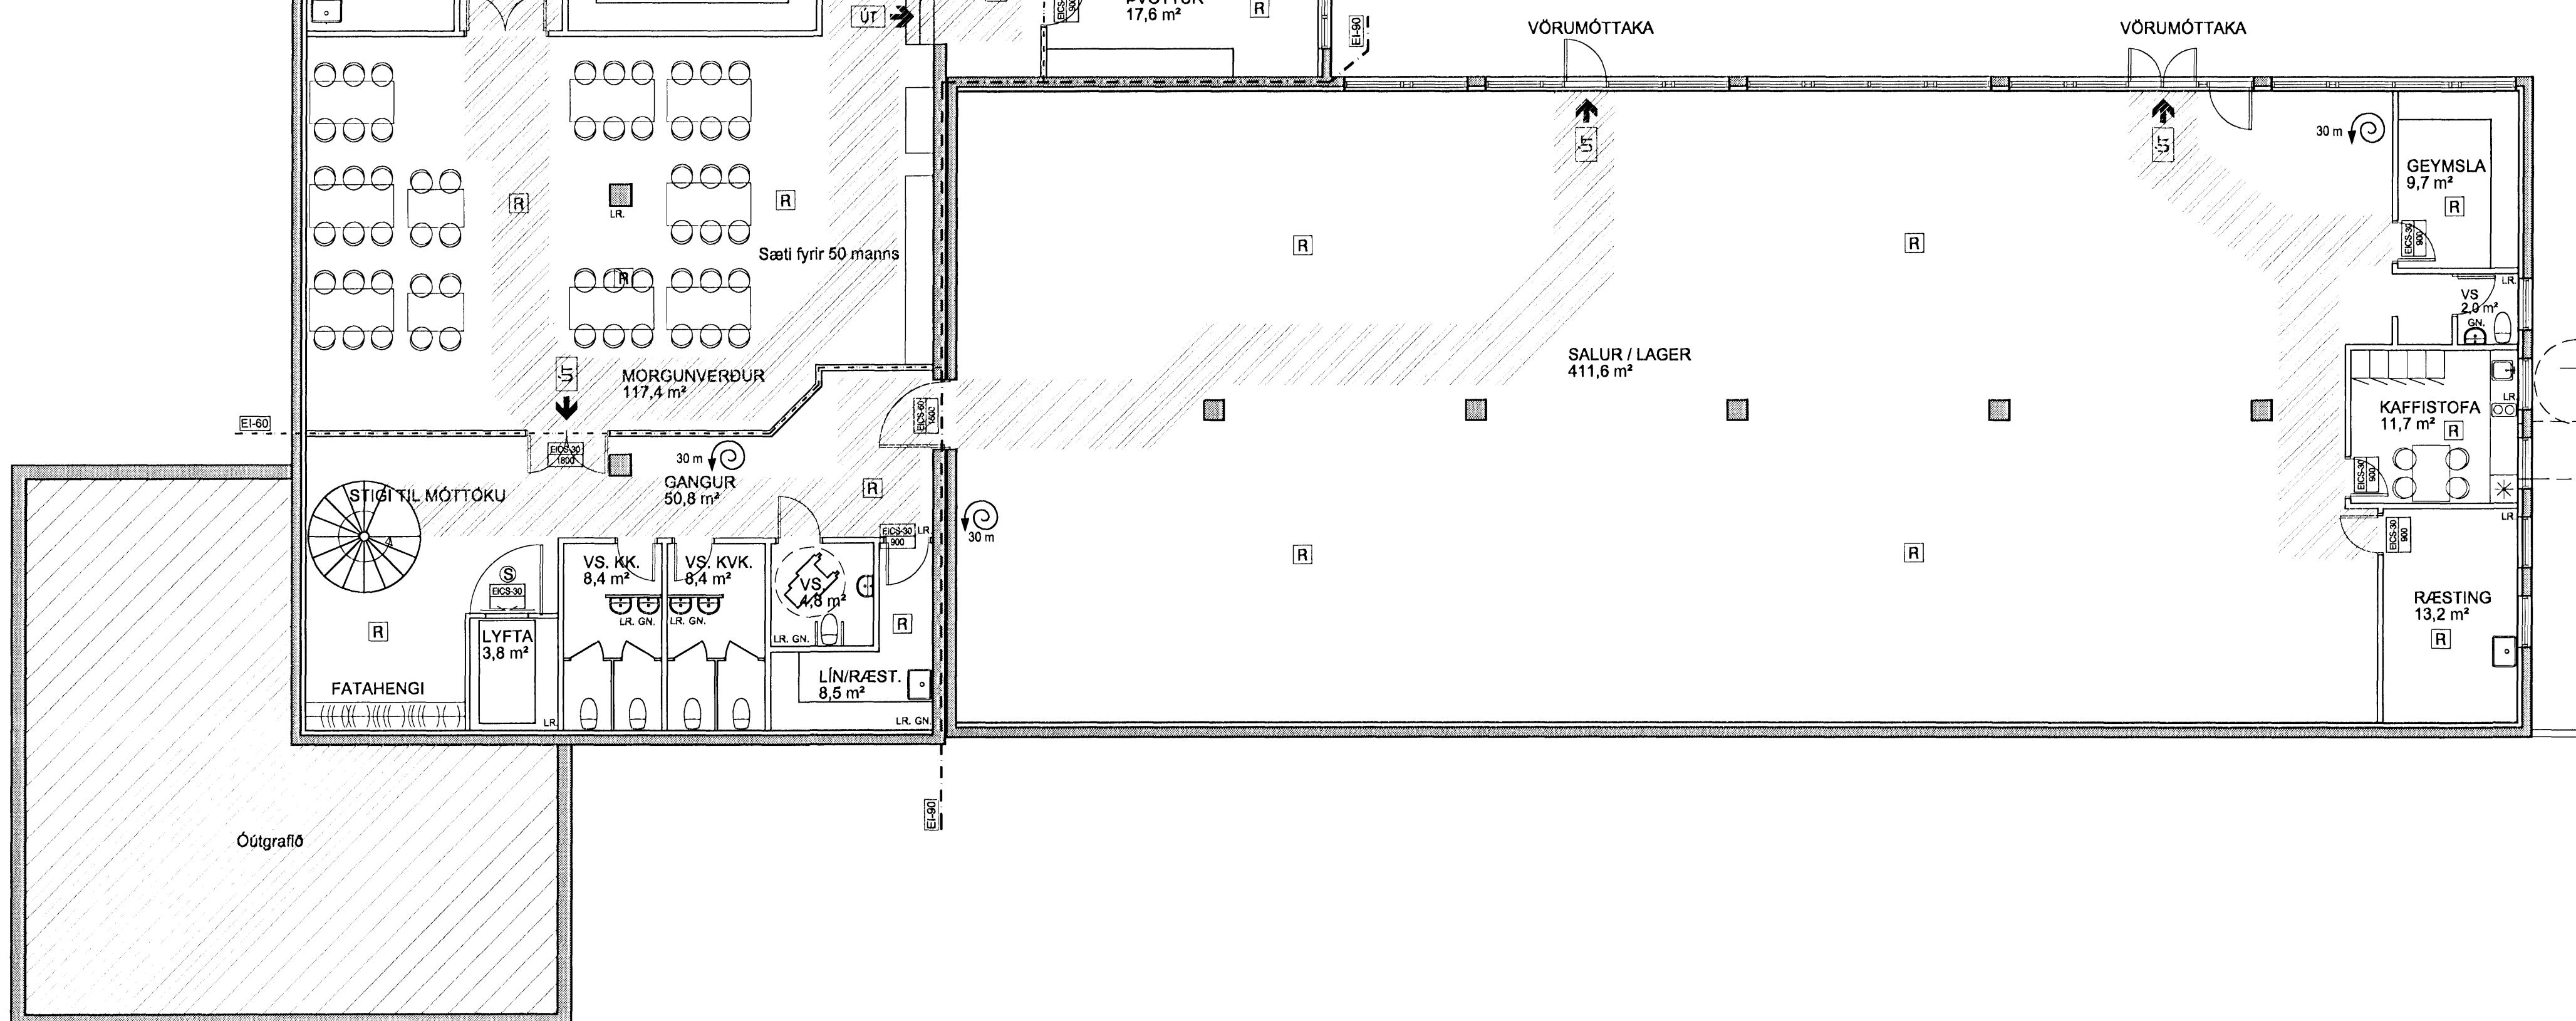

GRUNNMYND KJALLARA

MHL-02

MHL-03

## SKÝRINGAR:

- - - - - Brunasamstæðuskil, EI-90.
- - - - - Brunasamstæðuskil, EI-90.
- - - - - Eldvarnarhurð EI-CS60, breydd skilgreind í mm.
- - - - - Eldvarnarhurð EI-CS30, breydd skilgreind í mm.
- - - - - Seguloki
- - - - - Reykskynjari
- - - - - Brunaslanga, lengd skilgreind í metrum.
- - - - - Staðsetning stjórnstöðvar brunavöðvörunarkerfis, tengd viðukendri vakaðari stjórnstöð.
- - - - - Flóttaleiðir, stefna flóttaleiða.
- - - - - Flóttaleið, svæði sem skilgreint er sem flóttaleið.

Brunavarnir.

Geta má þess að alt burðarvíki hússins þ.e. veggir, loft og golfs er gert úr steinsteypu.

## Brunasamstæður.

Á löðinni eru 4 matshlular og er fyrirhugað að hótel verður innréttad í mhl. 02, 03 og 04. Það er gert ráð fyrir að opni sé milli þessara matshlula á 1. og 2. hæð og jafnframt deilt ráð fyrir hurðum á gangi milli matshlutanna sem eru fyllt.

EI-CS60 á segulokka sem tengur verði brunavöðvörunarkerfi hússins.

Pannig er gistheimilið er í 3 brunasamstæðum.

Kjallari er tvær brunasamstæður og er elchús og morgunverðarsalur í sama brunahófi (veggir EI60 og hurðir EI CS 30).

## Brunahólfum.

Hverri brunasamstæðu er skipt upp í mörk brunahóf og er hvert ibúbarherbergi eitt brunahóf skild af frá öðrum herbergjum eða gangi með. EI-60 veggjum og EI-CS30 hurðum.

Sama á við um ónnur rími hvad varðar brunahólfum.

þá eru gangar aðskildir frá anddyri í mhl. 02 með EI-CS60 hurð á segulokka sem tengi verður brunavöðvörunarkerfi hússins og frá rýmingarleiðum í mhl. 01 og 03 með EI-CS60 hurð.

Allir innveggir þ.m.t. í kjallara eru byggðir upp úr algiðurum 100 mm einangraðir að innan með 95 mm steinull og klæðir beggja vegna með 2 x 13 mm gipsplötum.

## Rýmingarleiðir.

Rýmingarleiðir af 1. hæð eru þjáð ein um anddyri á 1. hæð í mhl. 02, ein um setustofu í matshluta 03 er snýr að Stakkhrauni og ein um úthúrdi í mhl. 04.

Rýmingarleiðir af 2. hæð eru þjáð ein um anddyri á 1. hæð í mhl. 02, ein um setustofu í matshluta 03 er snýr að Stakkhrauni og ein um anddyri í matshluta 01 er snýr að Reykjavíkurvegi.

Við þessar rýmingarleiðir bælast við rýmingarleiðir samkvæmt breytilegum 28. mars 2006 ein rýmingarleið á 1. og annari hæð um aðal anddyri.

Rýmingarleiðir af 3. og 4. hæð verða um stiga í aðal anddyri ásamt rýmingarleiði af 4. hæð útá líft bak og niður stiga á gaffi í mhl. 03. Þannig verða amki. Tvaer rýmingarleiðir úr hverju hófi.

Rýmingarleiðir úr kjallara eru 4 úr mhl. 02 og 3 úr mhl. 03.

## Brunavöðvörunarkerfi.

Í hótelinu verður sett upp viðurkennt brunavöðvörunarkerfi tengt viðukendri stjórnstöð.

## Út- og neyðarlýsing.

Í hótelinu verður hönnuð og sett upp út- og neyðarlýsing viðurkennd af eldvarnareftirlit sjá staðsetningar á brunavöðvörunarkerfi.

## Kláðningar.

Allar kláðningar í lofti og veggjum verða í flokk 1.


**Slöngukefl og slökkvitæki.**  
Slöngukefl eru sýnd á grunnumyndum og slökkvitæki verða sett upp í samræði við eldvarnareftirlit.

## Aðkomu síkkvilis.

Hótelir eru á 1. og 2. hæð að Reykjavíkurvegi og Slakkhrauni og 1. 2. og 3. hæða á 2. bakið og ól aðkomu góð þá er aðkomu og aðstaða slökkviliðs óll hin besta. Þá er staðsetning slökkviliðs þannig að viðragostimi þess að húsinu er ekki neða 3-5 minútur.

## Eldhús.

Í olum háfum við eldun skal setja útakerfi

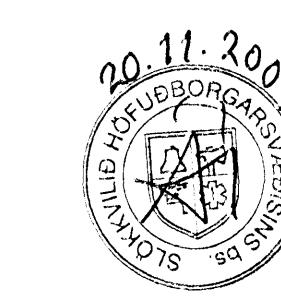

REYKJAVÍKURVEGUR 72, HAFNARFJ.

TEKN.NR. 502

EFNI: BRUNAUPPDRÁTTUR  
GRUNNMYND KJALLARA

DAGS.:01.09.2007

MKV.: 1:100

UTGÁFA: Frum.

HÖNNUDIR: Erlendur Árni Hjálmarsson, Byggingafræðingur, Kt.: 10.03.'55-5239

Hjálmar Órn Guðmarsson, Byggingafræðingur, Kt.: 20.06.'72-3809