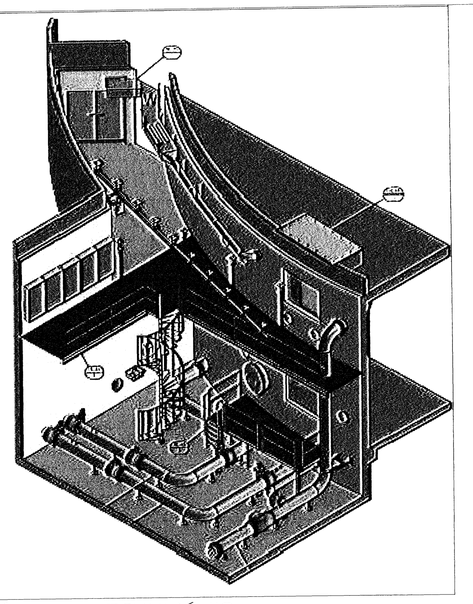

RÚMMYND TÆKNIRÝMIS

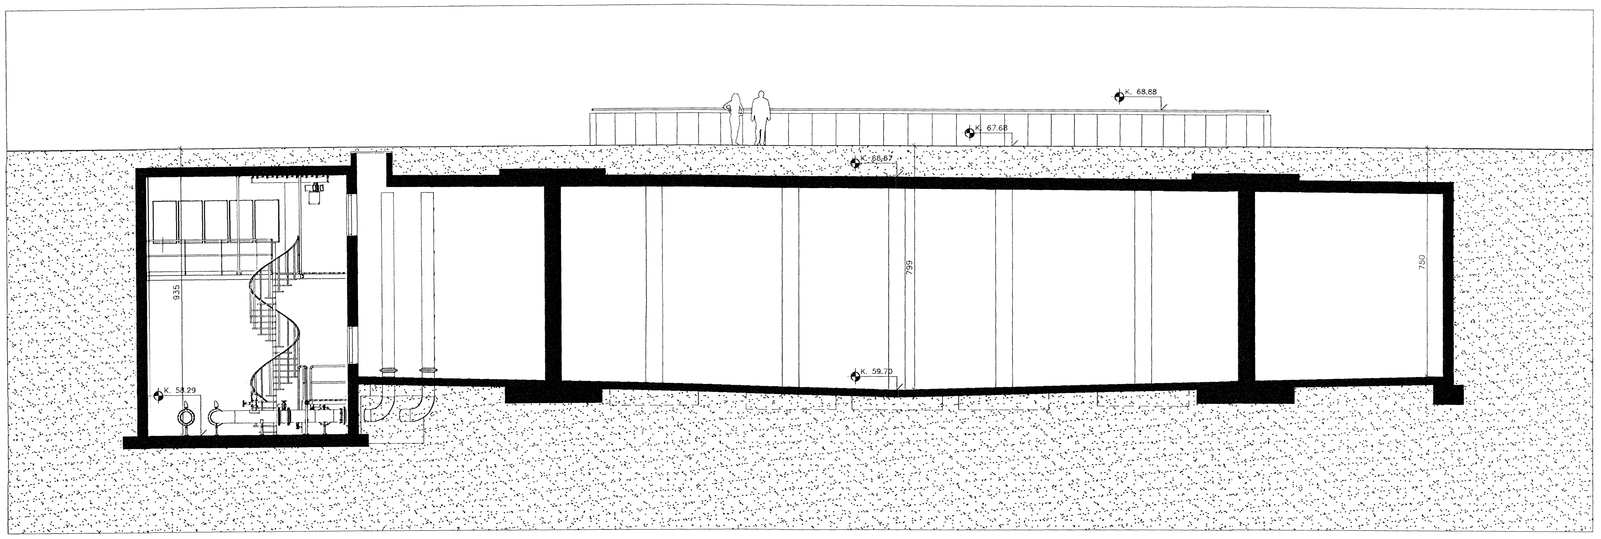

SNEIÐING A–A

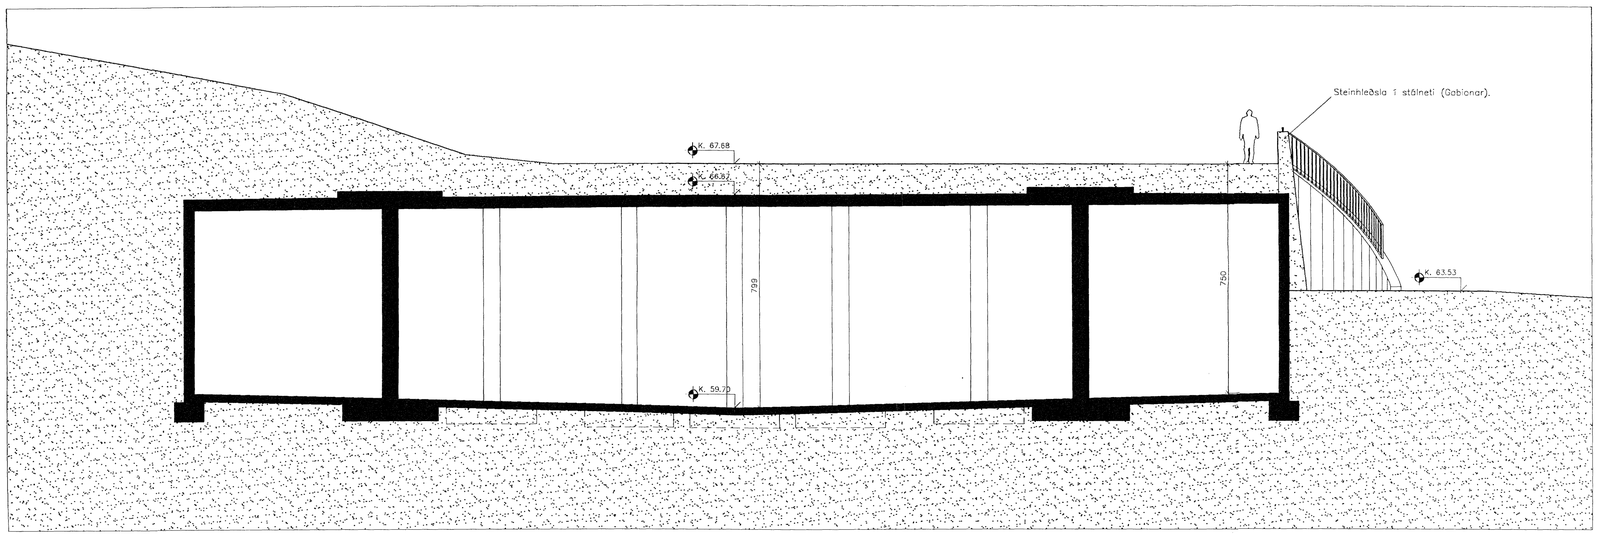

SNEIÐING B–B

Samþykkt á fundi skipu-
lags-og byggingafulltrúa
05 DES. 2007
Bjarki Jóhannesson
Skipulags- og byggingarfulltrúi

C:

B:

A:

BREYTINGAR: DAGS:

ADALUPPDRÁTTUR

VATNSMIÐLUNARGEYMIR VIÐ FJÓLUÁS 20A
Í HAFNARFIRÐI

VERK: VATN 0636
KVARÐI: 1:100
DAGS: 27.11.2007
TEIKN: GÞB
SKRÁ: Grunnur.dwg

SNEIÐINGAR A OG B

ÚTI INNI
ARKITEKTAR
ÞINGHOLTSSTRÆTI 27 101 REYKJAVÍK
SÍMAR 552 7660 & 562 7660 FAX 562 7661
NETFANG uti.inni@centrum.is
VEFFANG www.centrum.is/uti.inni
BALDUR Ó. SVAVARSSON ARKITEKTAR FAÍ
120357-5149
JÓN ÞÓR ÞORVALDSSON ARKITEKTAR FAÍ
021256-7579