



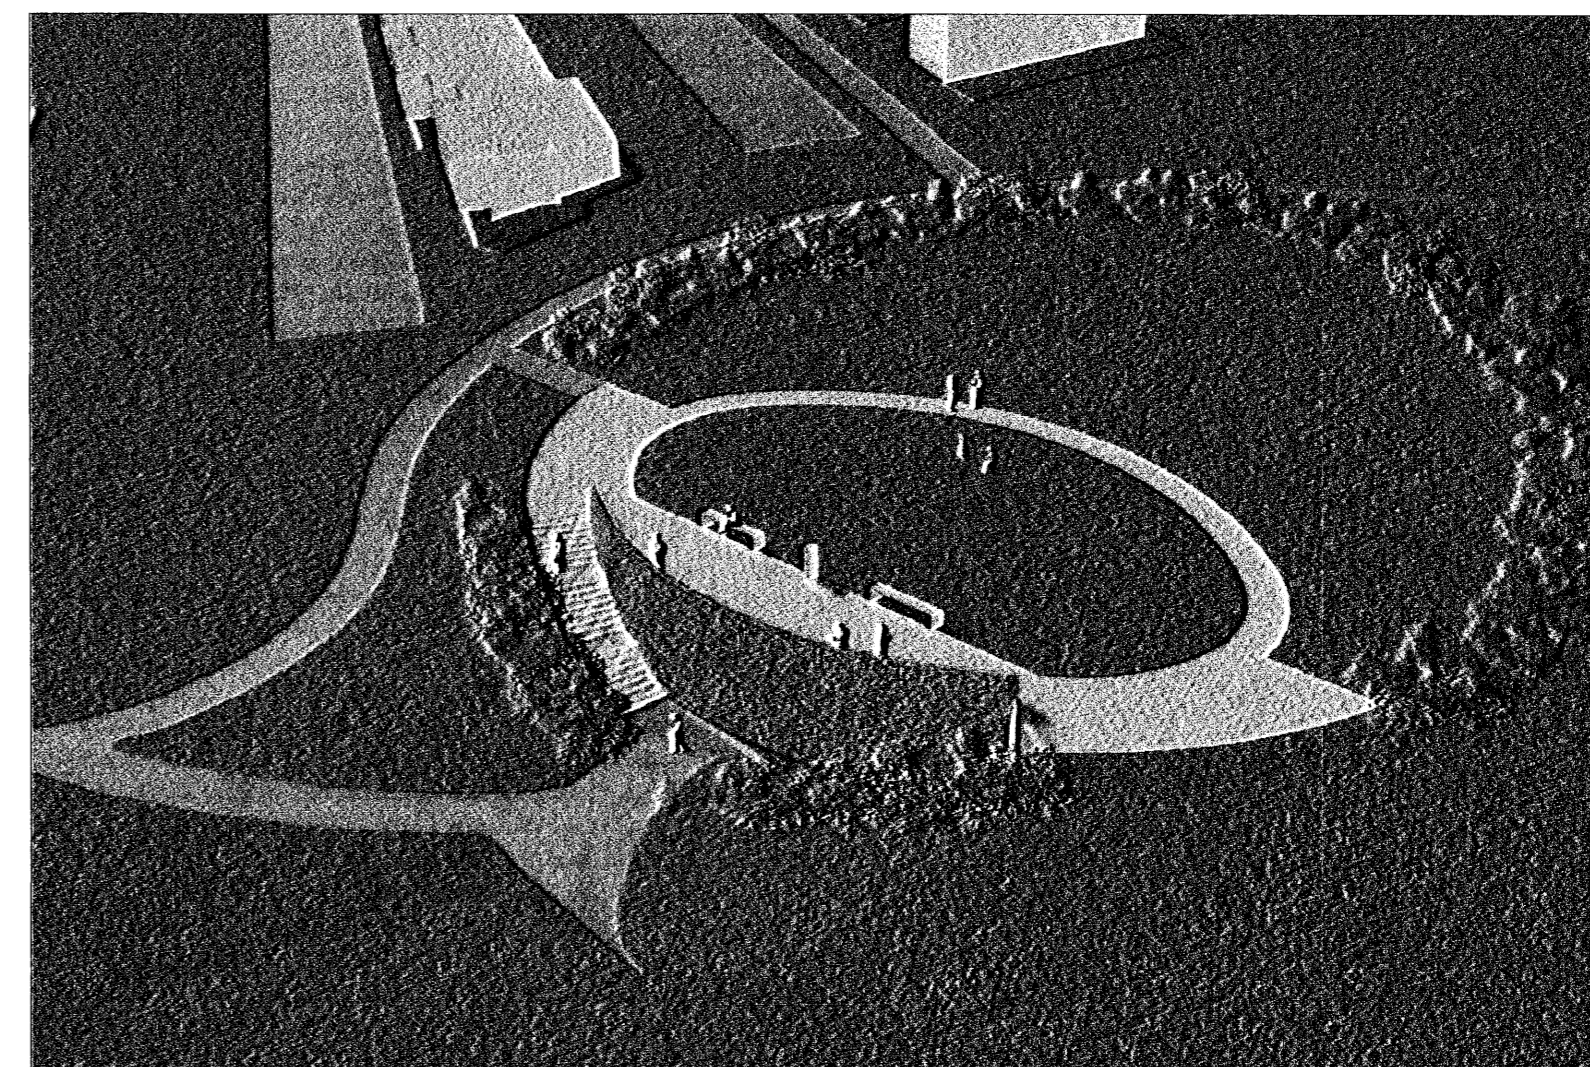

AFSTÖDUMYND, 1:500

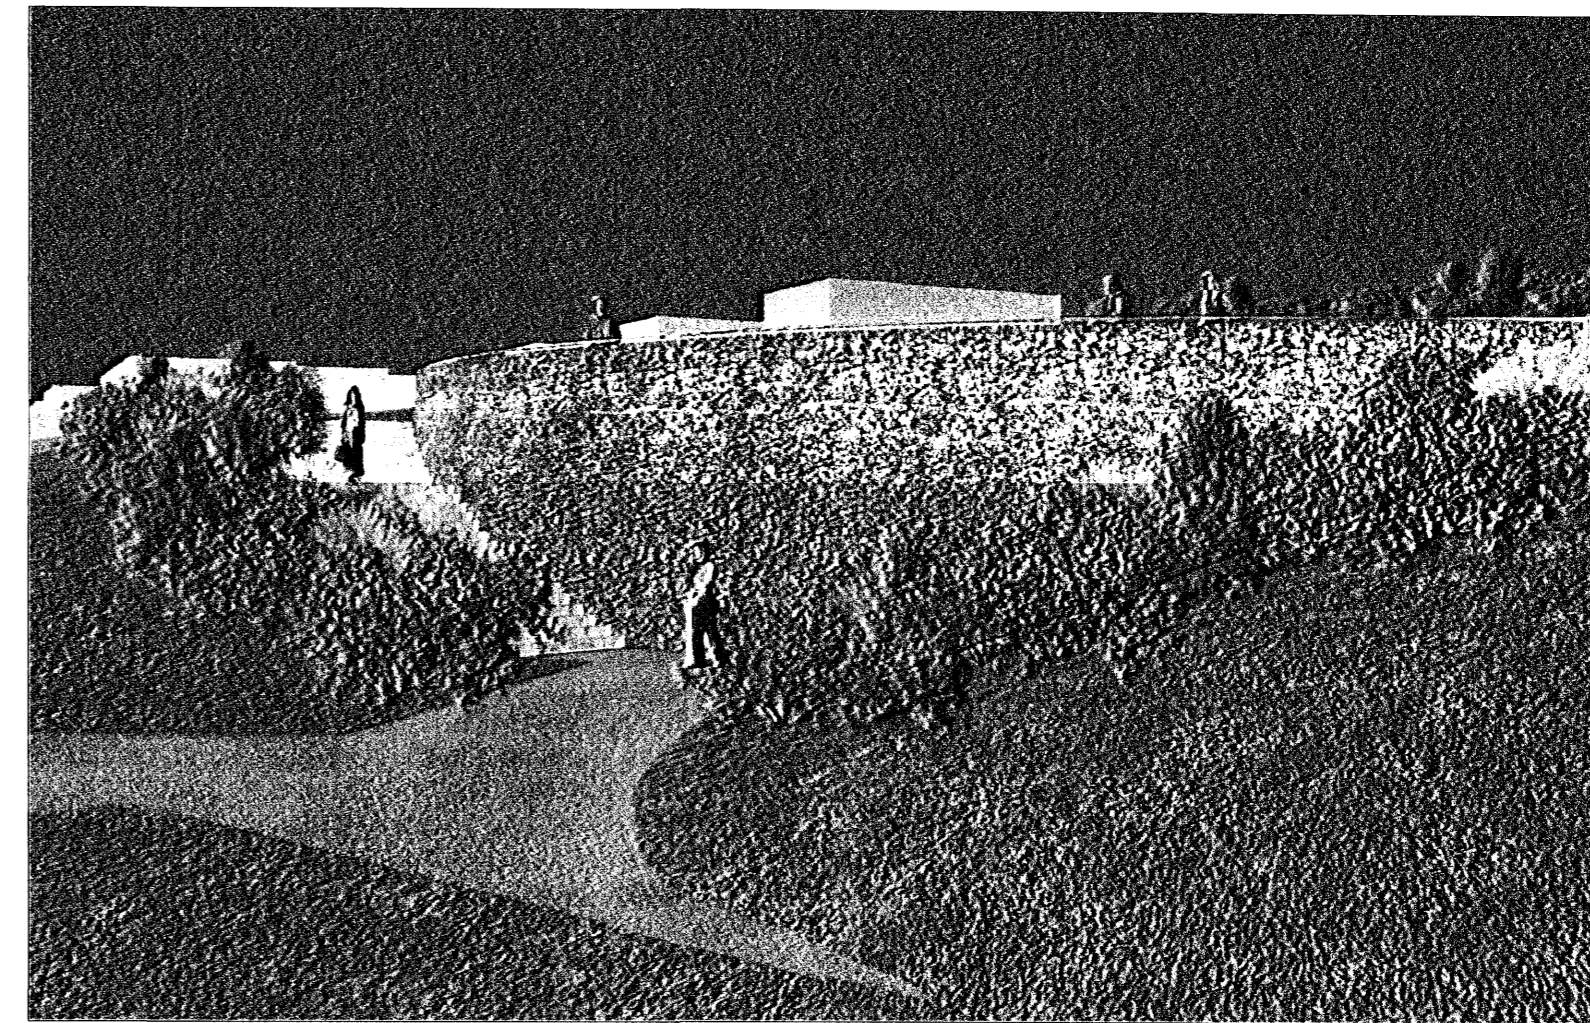

Samþykkt á fundi skipulags- og byggingarfulltrúa  
 05. DES. 2007  
 Bjarki Jóhannsson  
 Skipulags- og byggingarfulltrúi

SKÝRINGAR

Mannvirki gegnir hlutverki vatnsmiðlunartanks fyrir Vatnsveitu Hafnarfjarðar. Mestur hluti þess verður neðan jarðvegysfirborðs. Þakflötunnn mun gegna hlutverki útvistarvæðis fyrir íbúa hverfisins.

Mannvirki verður að öllu jöfnu mannláust. Það skiptist í tvo megin hluta. Annars vegar hringlaga vatnsmiðlunartank og hins vegar áfast rými aðkomu og tæknibúnaðar.

Allt burðarvirki útveggir og gólf, súlur og þakplata eru staðsteypt.

Útveggir eru að mestu neðan jarðvegysfirborðs. Övurlegur hluti þeirra verður sýnilegur. Þar verða útveggir þakflötunnn með sjónsteypti áferð að hluta og að hluta klæddir með steinhleðslu í þar til gerðu neti (Gabionar).

Frágangur þaks er svokallað vöðunúð þak. Á steypa plötuna eru soðin tvö lög af þakka þá jarðvegur og loks torf og eða heitur. Þak tæknirýmis verður þó einangrað með 180-200mm vatnsþolinni plasteinangrun undir jarðvegi. Sekklár verða einangraðir að innanverðu með 100 mm plasteinangrun. Botnplata verður einangruð með 100 mm plasteinangrun.

Tankarýmið verður óeinangrað, en veður klætt að innan í höf og gólf með þar til gerðu ryðfrím stálklæðingunni. Útveggir tæknirýmis verða einangraðir að utan með 100 mm steinullareinangrun sem difluð verður á vegginn. Innveggir verða þussaðir og málaðir á hefðbundin hátt. Gólf verða epoxy-lögð.

Landnúmer: 207518  
 Þjóðskrárnúmer: 2328-0201  
 Bit flatarmál: 1188,5 m<sup>2</sup>  
 Brúttó rúmmál: 8538 m<sup>3</sup>

KÖLNUNARTÖLUR TÆKNIRÝMIS BYGGINGAR:

Þak 0.2 W/m<sup>2</sup>K  
 Útveggir 0.4 W/m<sup>2</sup>K  
 Gluggar 2.0 W/m<sup>2</sup>K  
 Gólf á fyllingu 0.3 W/m<sup>2</sup>K  
 Útveggir vegi meðaltal: 0.85 W/m<sup>2</sup>K

C:  
 B:  
 A:  
 BREYTINGAR: DAGS:

ADALUPPDRATTUR

VATNSMIÐLUNARGEYMRIR VIÐ FJÓLUÁS 20A Í HAFNARFIRÐI


VERK: VATN 0636  
 KVARDI: 1:500/1:100  
 DAGS: 27.11.2007  
 TEIKN: GþB  
 SKRÁ: Grunnur.dwg

AFSTÖDUMYND, OG ÚTLIT

ÚTI INNI

ARKITEKTAR

ÞINGHÖLTSSTRÆTI 27 101 REYKJAVÍK  
 Símar 552 7660 & 562 7660 FAX 552 7561  
 Netfang: ut@innibankurum.is  
 Veffang: www.arkitektur.is/ut/inni  
 BALDUR Ó. SVAVARSSON ARKITEKTAR FAI  
 120357-5149  
 JÓN ÞÓR ÞORVALDSSON ARKITEKTAR FAI  
 021256-7579

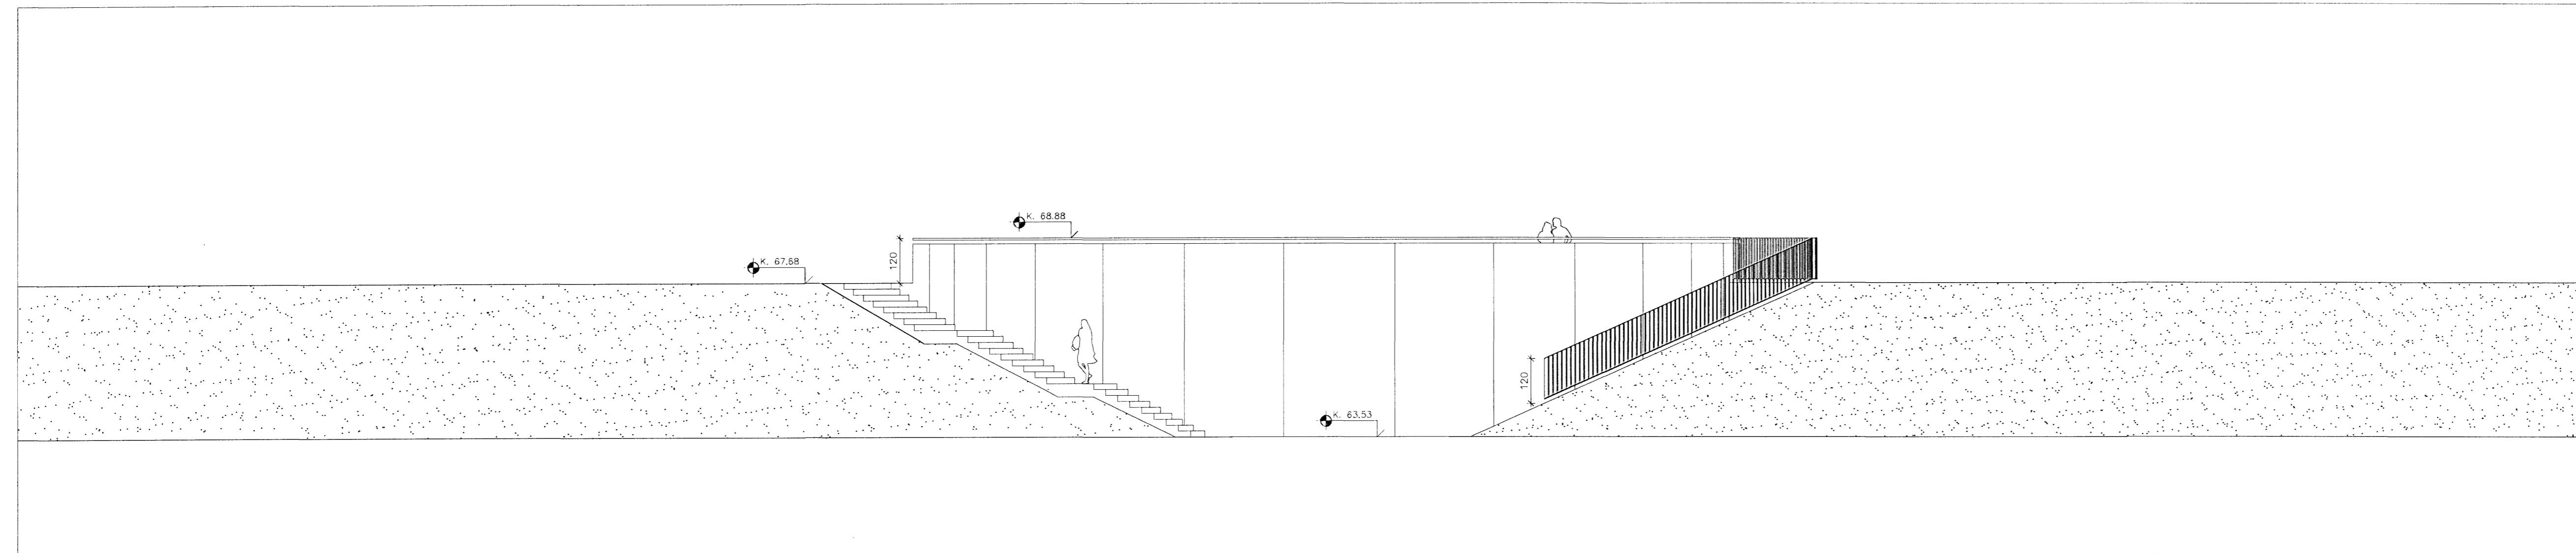

ÚTLIT NORD-AUSTUR