




ÚTLIT NORÐUR MKV. 1:100.

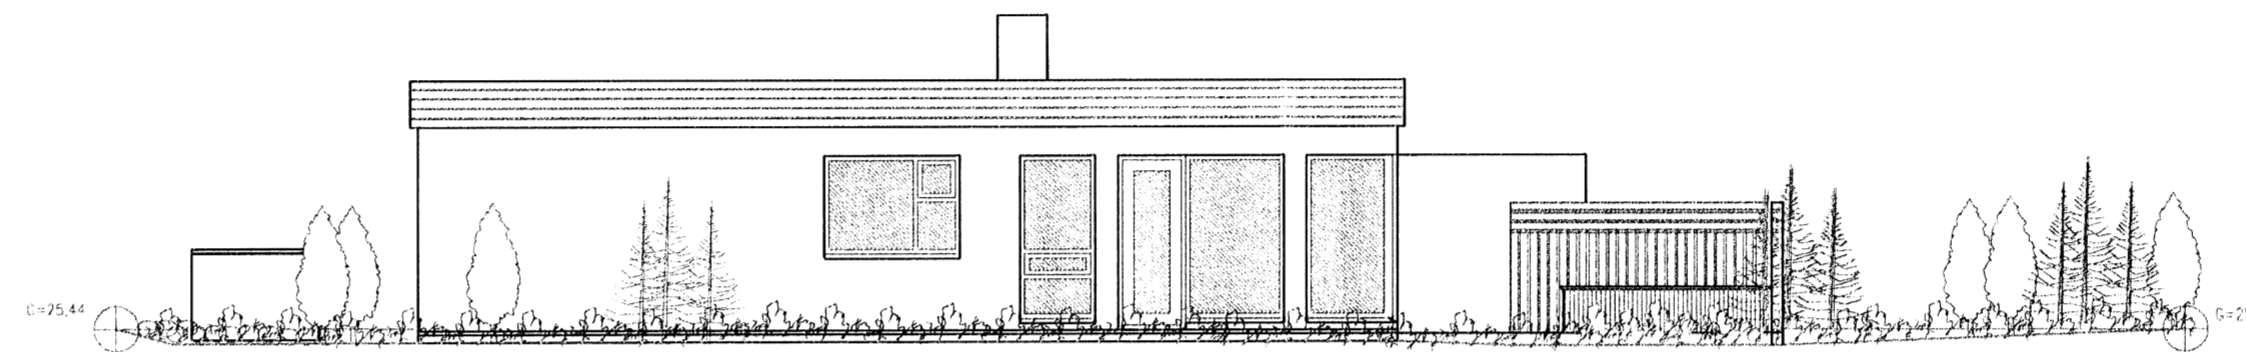


ÚTLIT VESTUR MKV. 1:100.

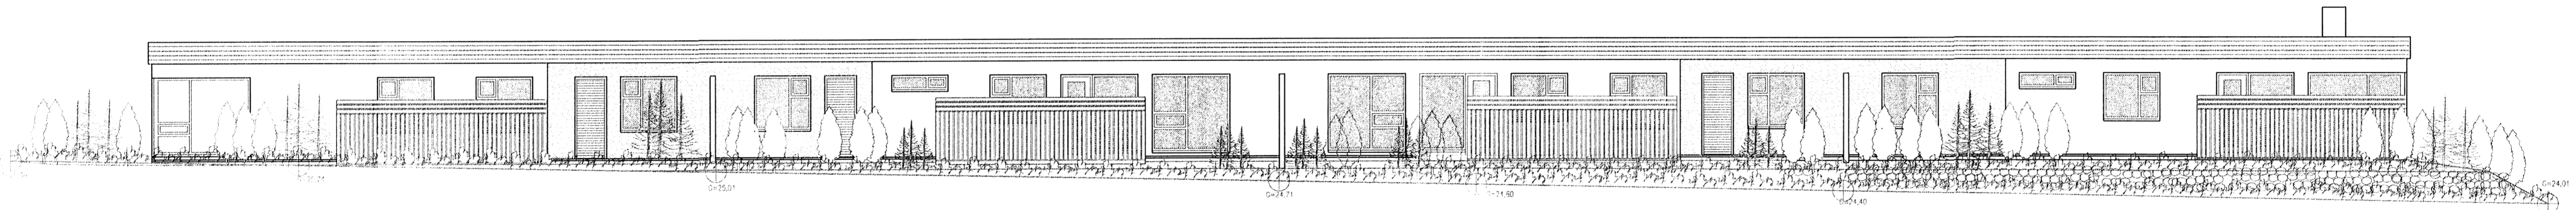

ÚTLIT SUÐUR MKV. 1:100.

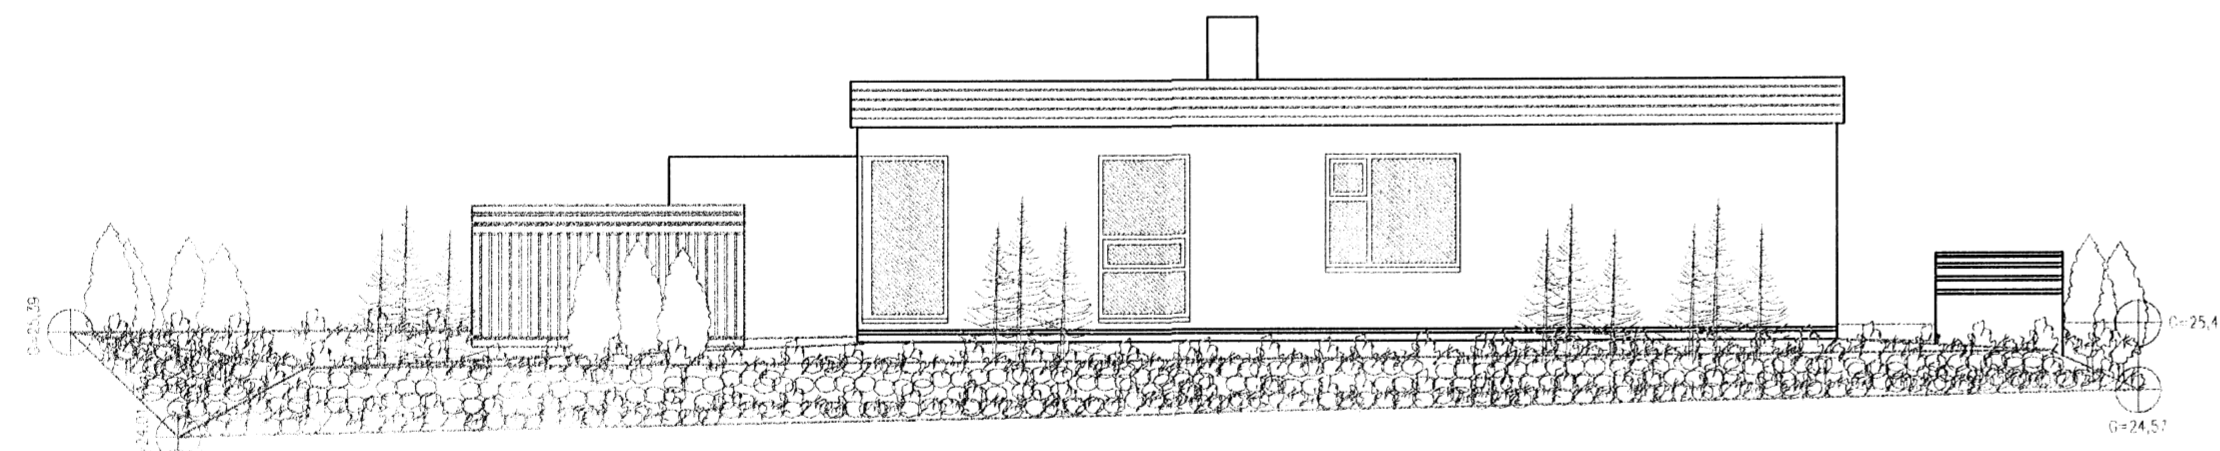

ÚTLIT AUSTUR MKV. 1:100.

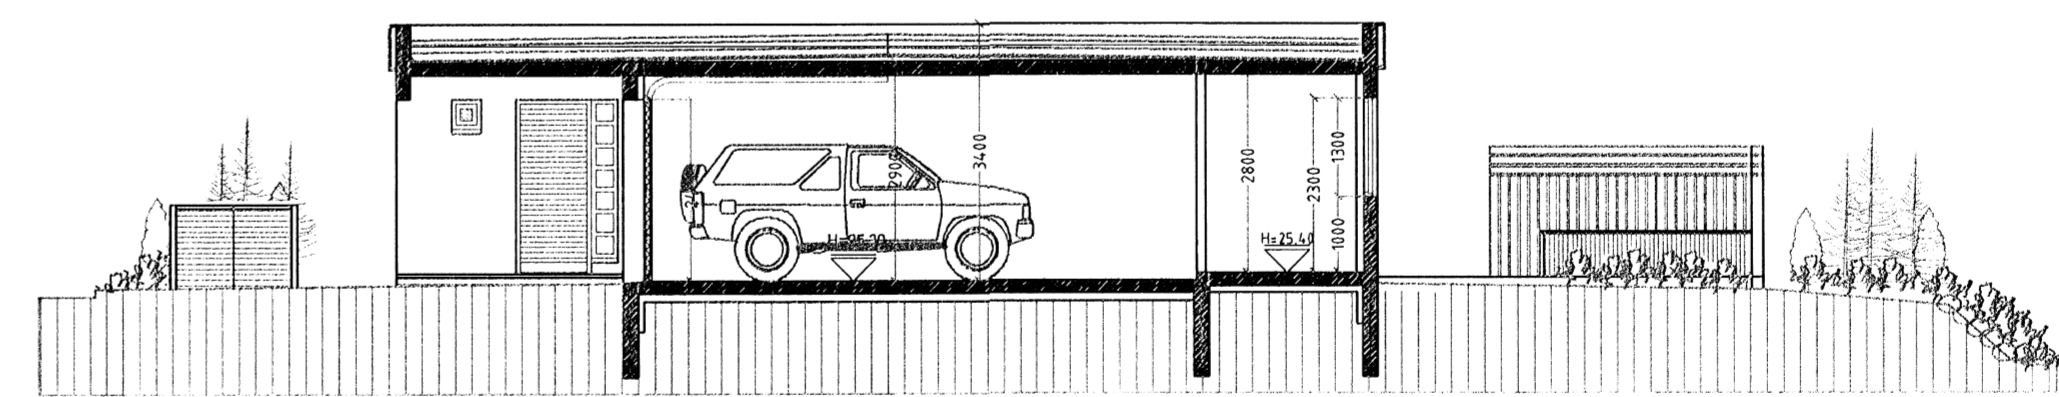


SNID C-C MKV. 1:100.

LR fáknað loffræsting
 Herberg og svæði sem liggja að útvegg eru loffræst um opnað, glugga,
 lokað innrym eru loffræst í gegnum blökk stokka, sjálfþrekkjandi eða með vélrænni loffræstingu
 eftir því sem við á


Vandandi frekari málsetningar, sjá sérteikningar aðalhönnuðar í mkv. 050.
 Séruppdrættir skulu unnir þegar aðaluppdrættir hafa verið samþykktar af
 byggingaryfirvöldum.

KLUKKUVELLIR 15, 17, 19 OG 21 HAFNARFIRÐI

Sigurður Þorvarðarson byggingafræðingur b.í.
 Teiknistofan Strandgötu 11 220 Hafnarfirði.
 Sími: 5651510 Netfang: teiknistofan@islandia.is
 STH: teiknistofan ehf. kt. 510298-2769. Kf. aðalhönnuðar: 141250-4189.

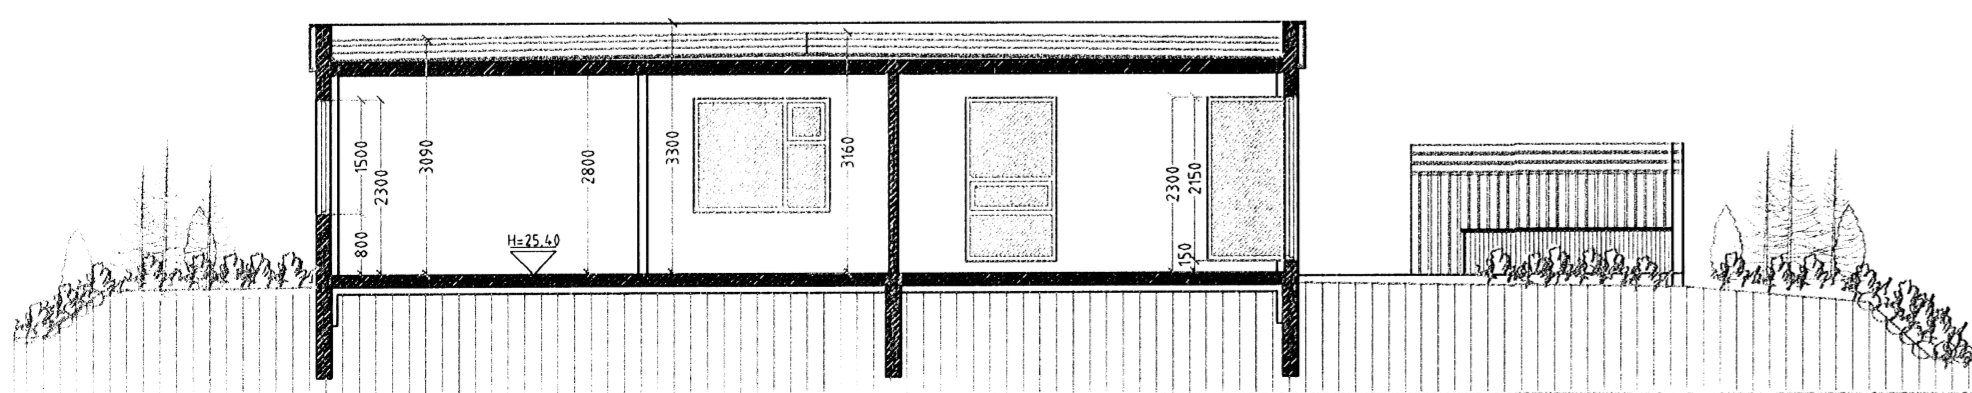

SNID A-A MKV. 1:100.

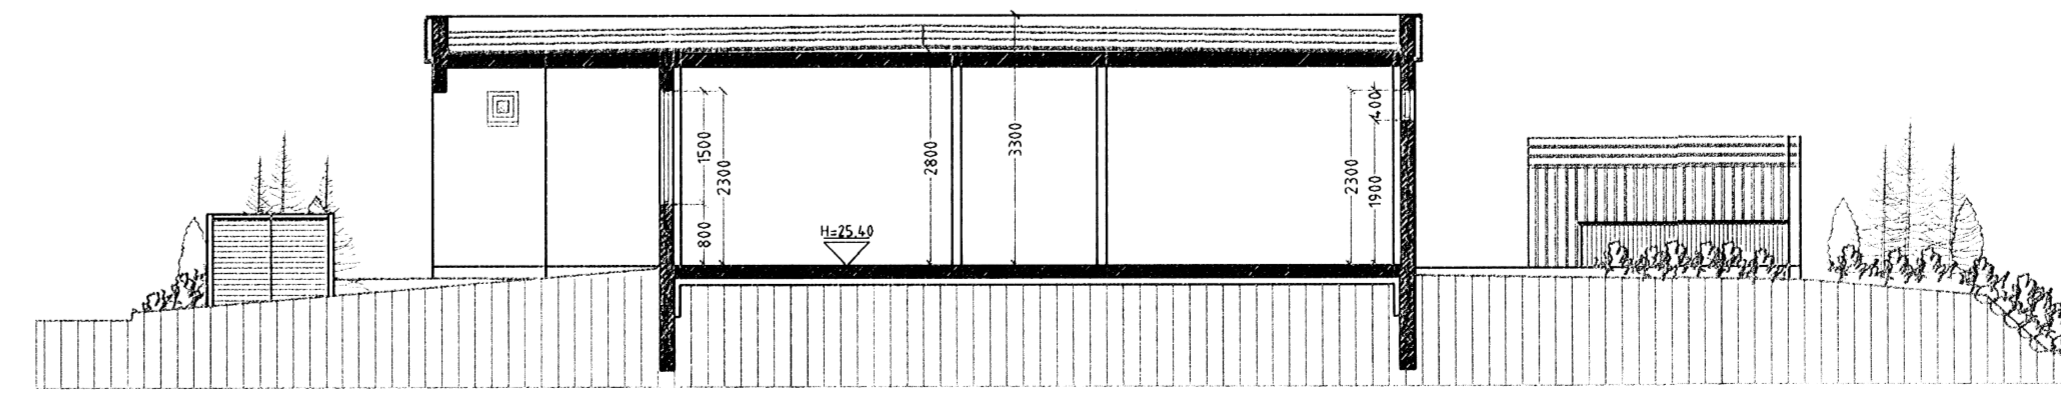

SNID B-B MKV. 1:100.

Skýringar:	Aðaluppdráttur.
Teikning:	Snid A-A, B-B og C-C, Útlit
Mælikvarði:	1:100
Dagsetning:	12. desember 2007.
Undirskrift:	15/11 08 STH
Blað nr.:	2 af 3.
Breytt:	