



GRUNNMYND 1.HÆÐ MKV. 1:100.

ÁSVALLABRAUT

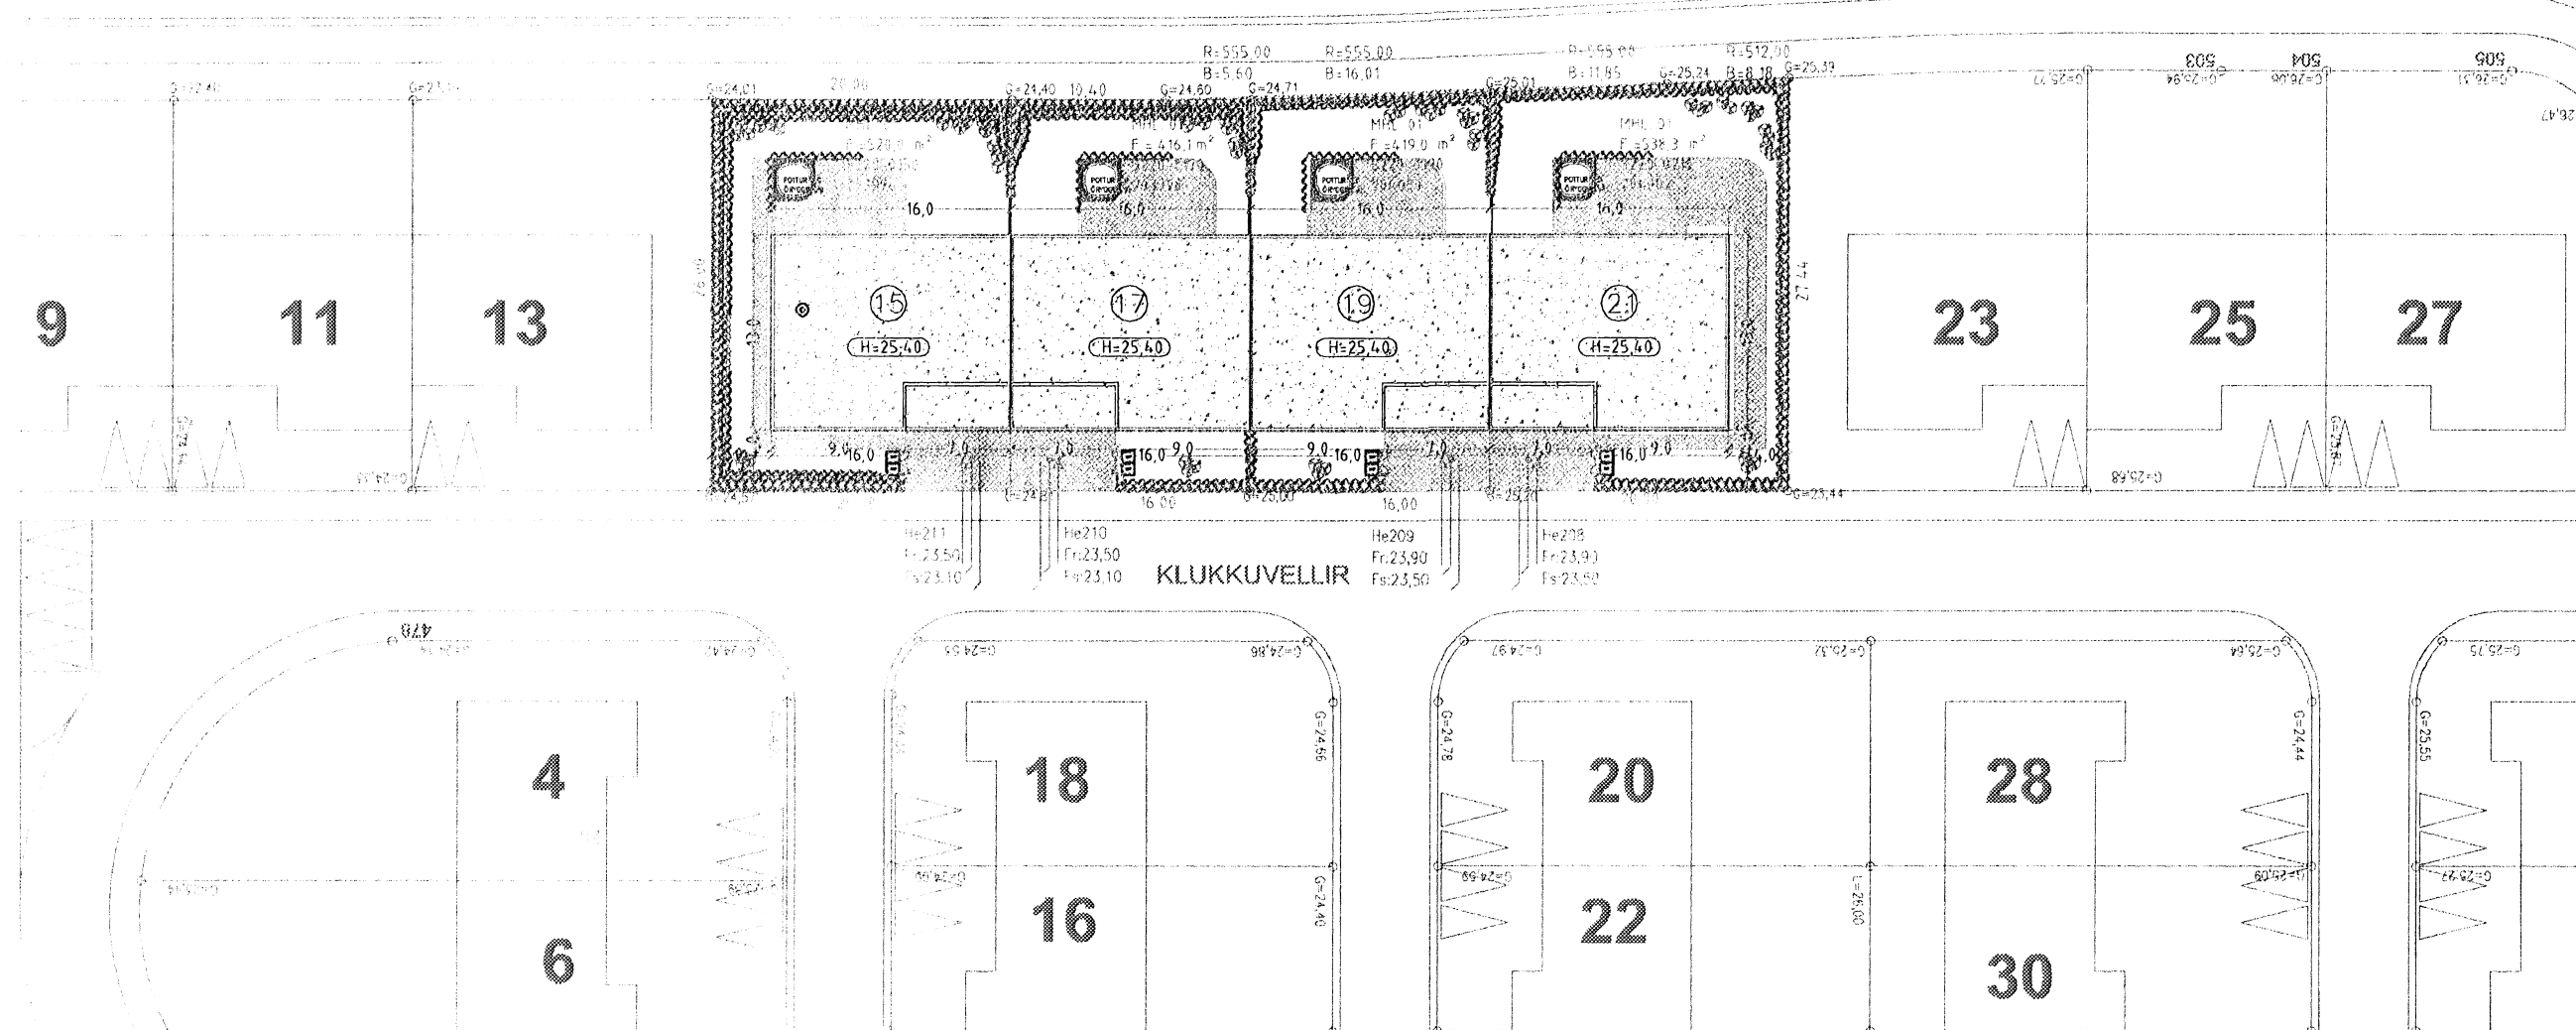

AFSTÖÐUMYND MKV. 1:500.

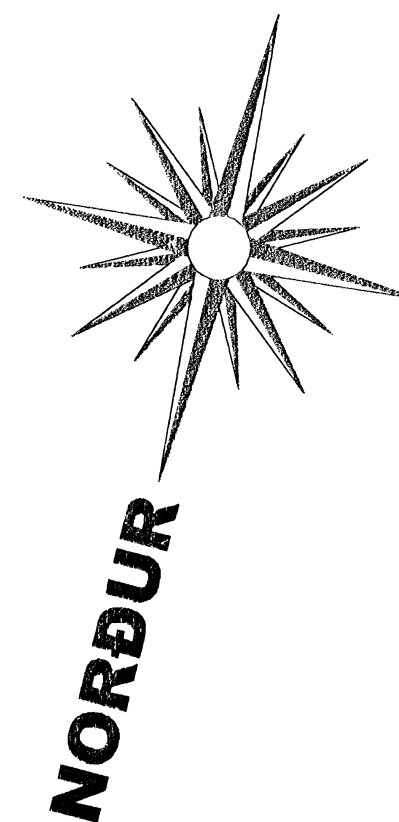

Skýringar vegna eldvarna:

- B0. Táknað björgunarrop, samkv. reglugerð um brunavarnir og brunamál.
- Táknað rýmingarteið, samkv. reglugerð um brunavarnir og brunamál.
- ⊗ Reykskynjari, staðset just samkv. teikningu. Eldvarnarbúnaður og slökkvitæki skulu staðset just í samráði við slökkvilið.

LR Táknað loftfræsting. Herbergi og svæði sem liggja að útvegg eru loftfræst og ophandl. glugga. Lokud mnrými eru loftfræst í gegnum blökk stokka, sjálfrekkjandi eða með vélrænni loftfræstingu eftir því sem við á.

Vandandi frekari málsetningar, sjá sérteikningar aðalhönnuðar í mkv. 150. Sérupprættir skulu unnir þegar aðalupprættir hafa verið samþykktir af byggingaryfirvaldom.

KLUKKUVELLIR 15, 17, 19 OG 21 HAFNARFIRÐI

Sigurður Þorvörðarson byggingafræðingur b.í.
Teiknistofan Strandgötu 11 220 Hafnarfirði.
Sími: 5651510. Netfang: teiknistofan@islandia.is
STH teiknistofan ehf. kt. 510298-2769. Kf. aðalhönnuðar: 141250-4189.

Skýringar:	Aðaluppráttur:
Teikning:	Grunnmynd, Afstöðumynd
Málakvæði:	1: 100 & 1: 500 Dagsetning: 12. desember 2007.
Undirskrift:	<i>15/11 08 E.H.J.</i>
Blað nr.:	1 af 3.
Breytt:	