




Vesturhlið, Mkv. 1:100

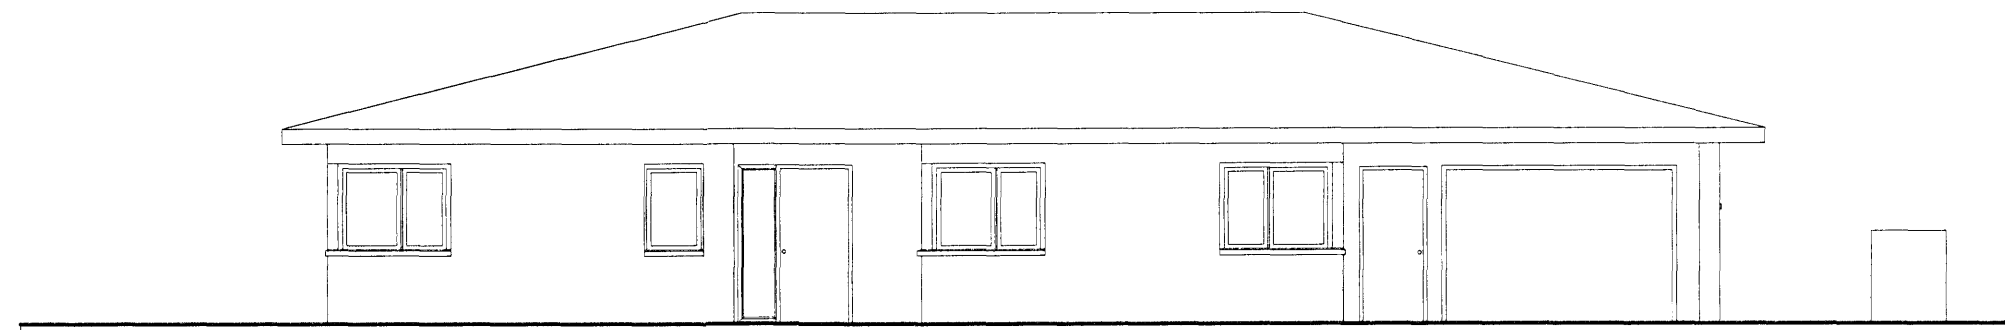


Norðurhlið, Mkv. 1:100

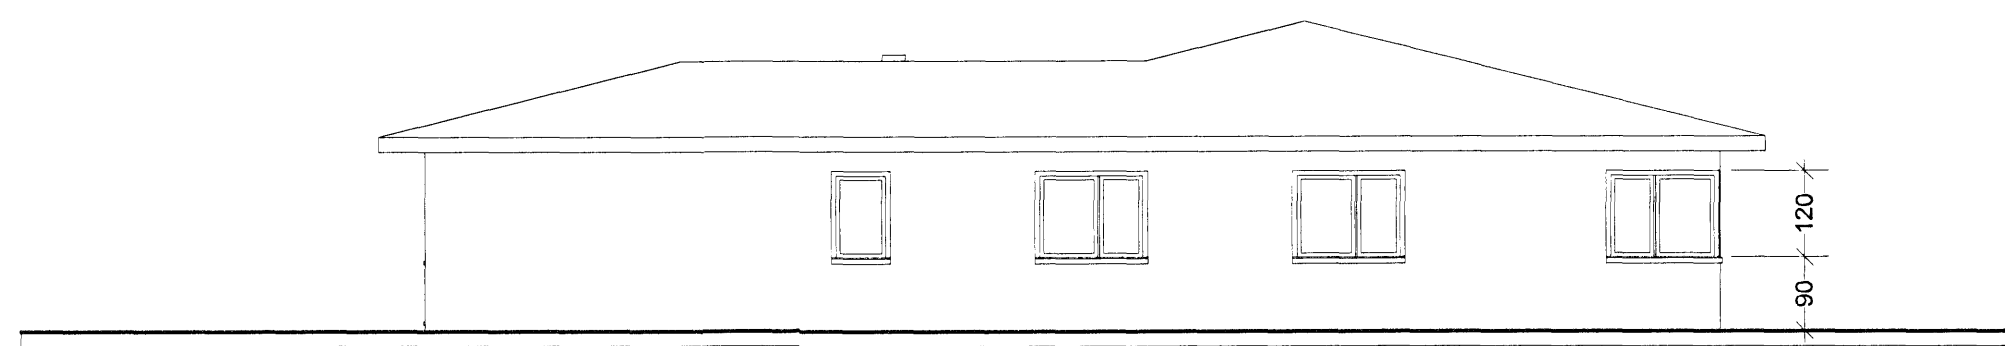


Austurhlið, Mkv. 1:100

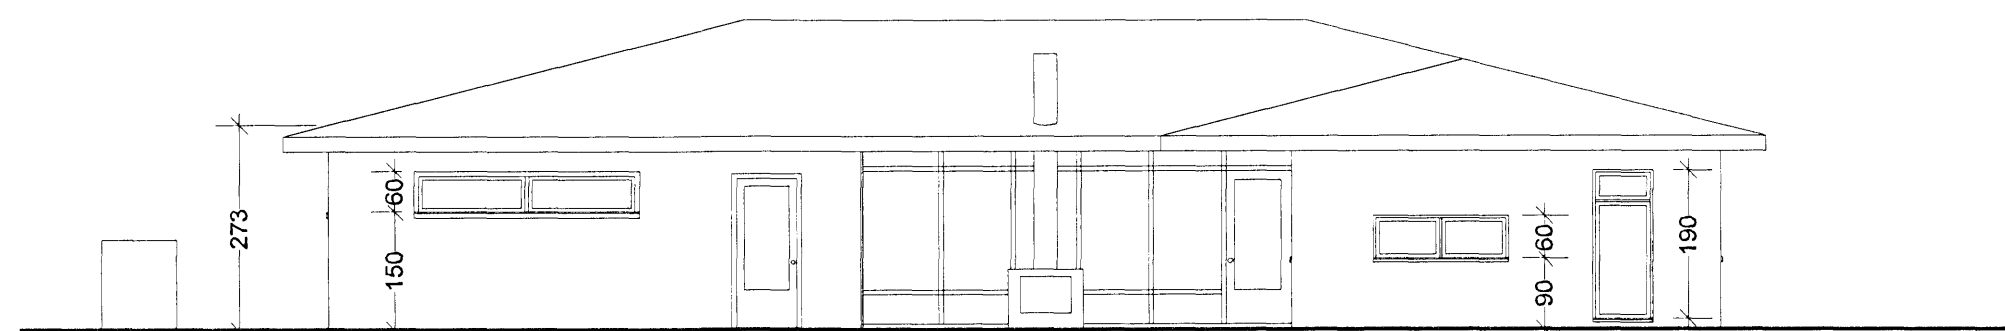

Suðurhlið, Mkv. 1:100

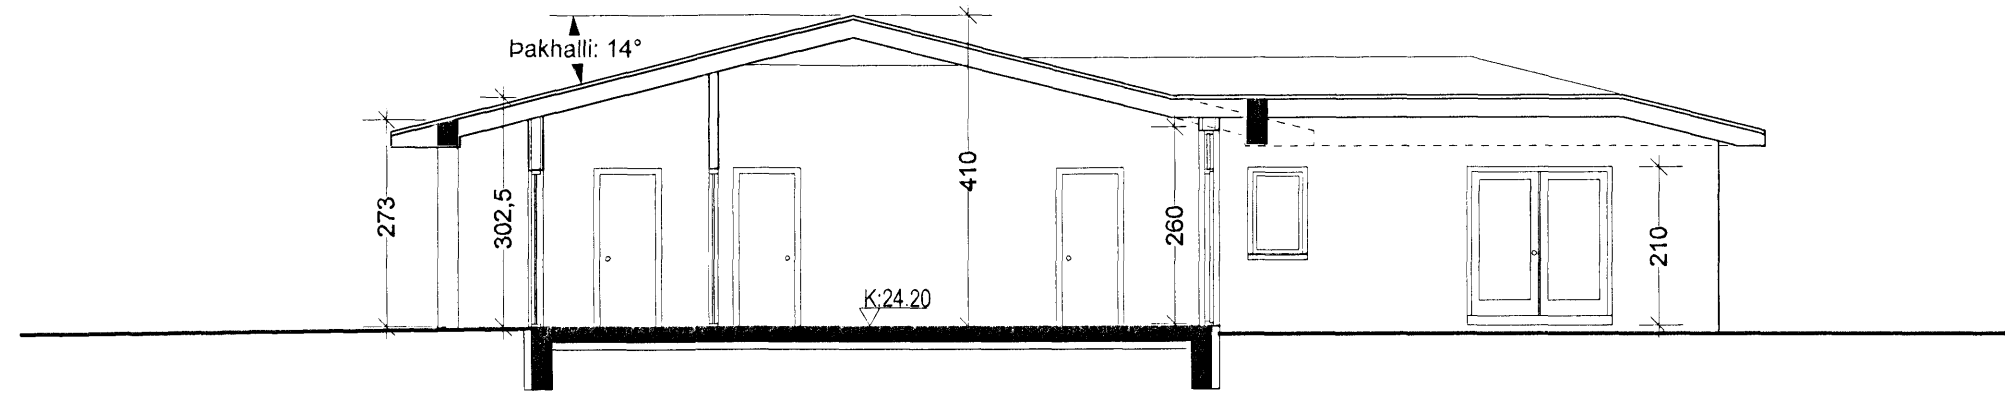

Snið B - B, Mkv. 1:100

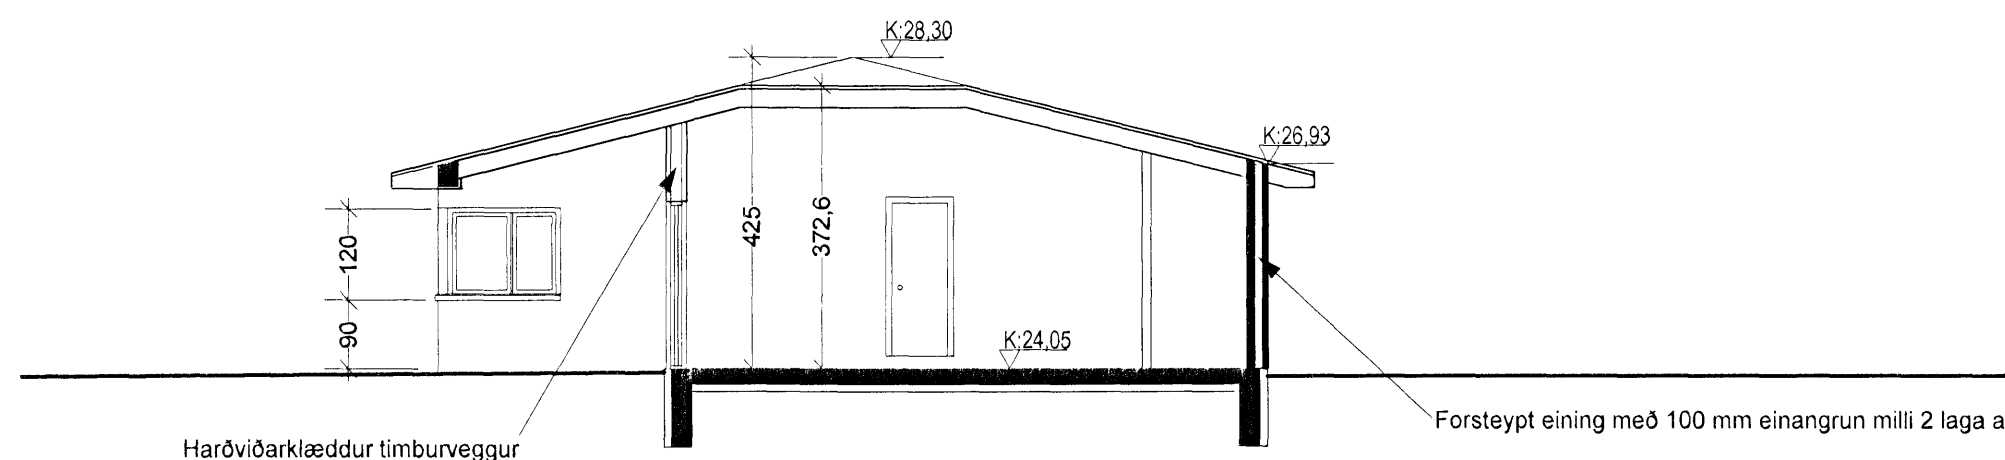


Snið A - A, Mkv. 1:100

Lóð

Lautir og dældir á lóðinni verða fylltar þannig að endanleg hæð verði L= 23.80 en hólar og hryggir úr hrauni fá að njóta sín eins og kostur er.

Meðfram vestur- og suðurlóðarmörkum verða runnar sem gefa skjól og loka innsýn.

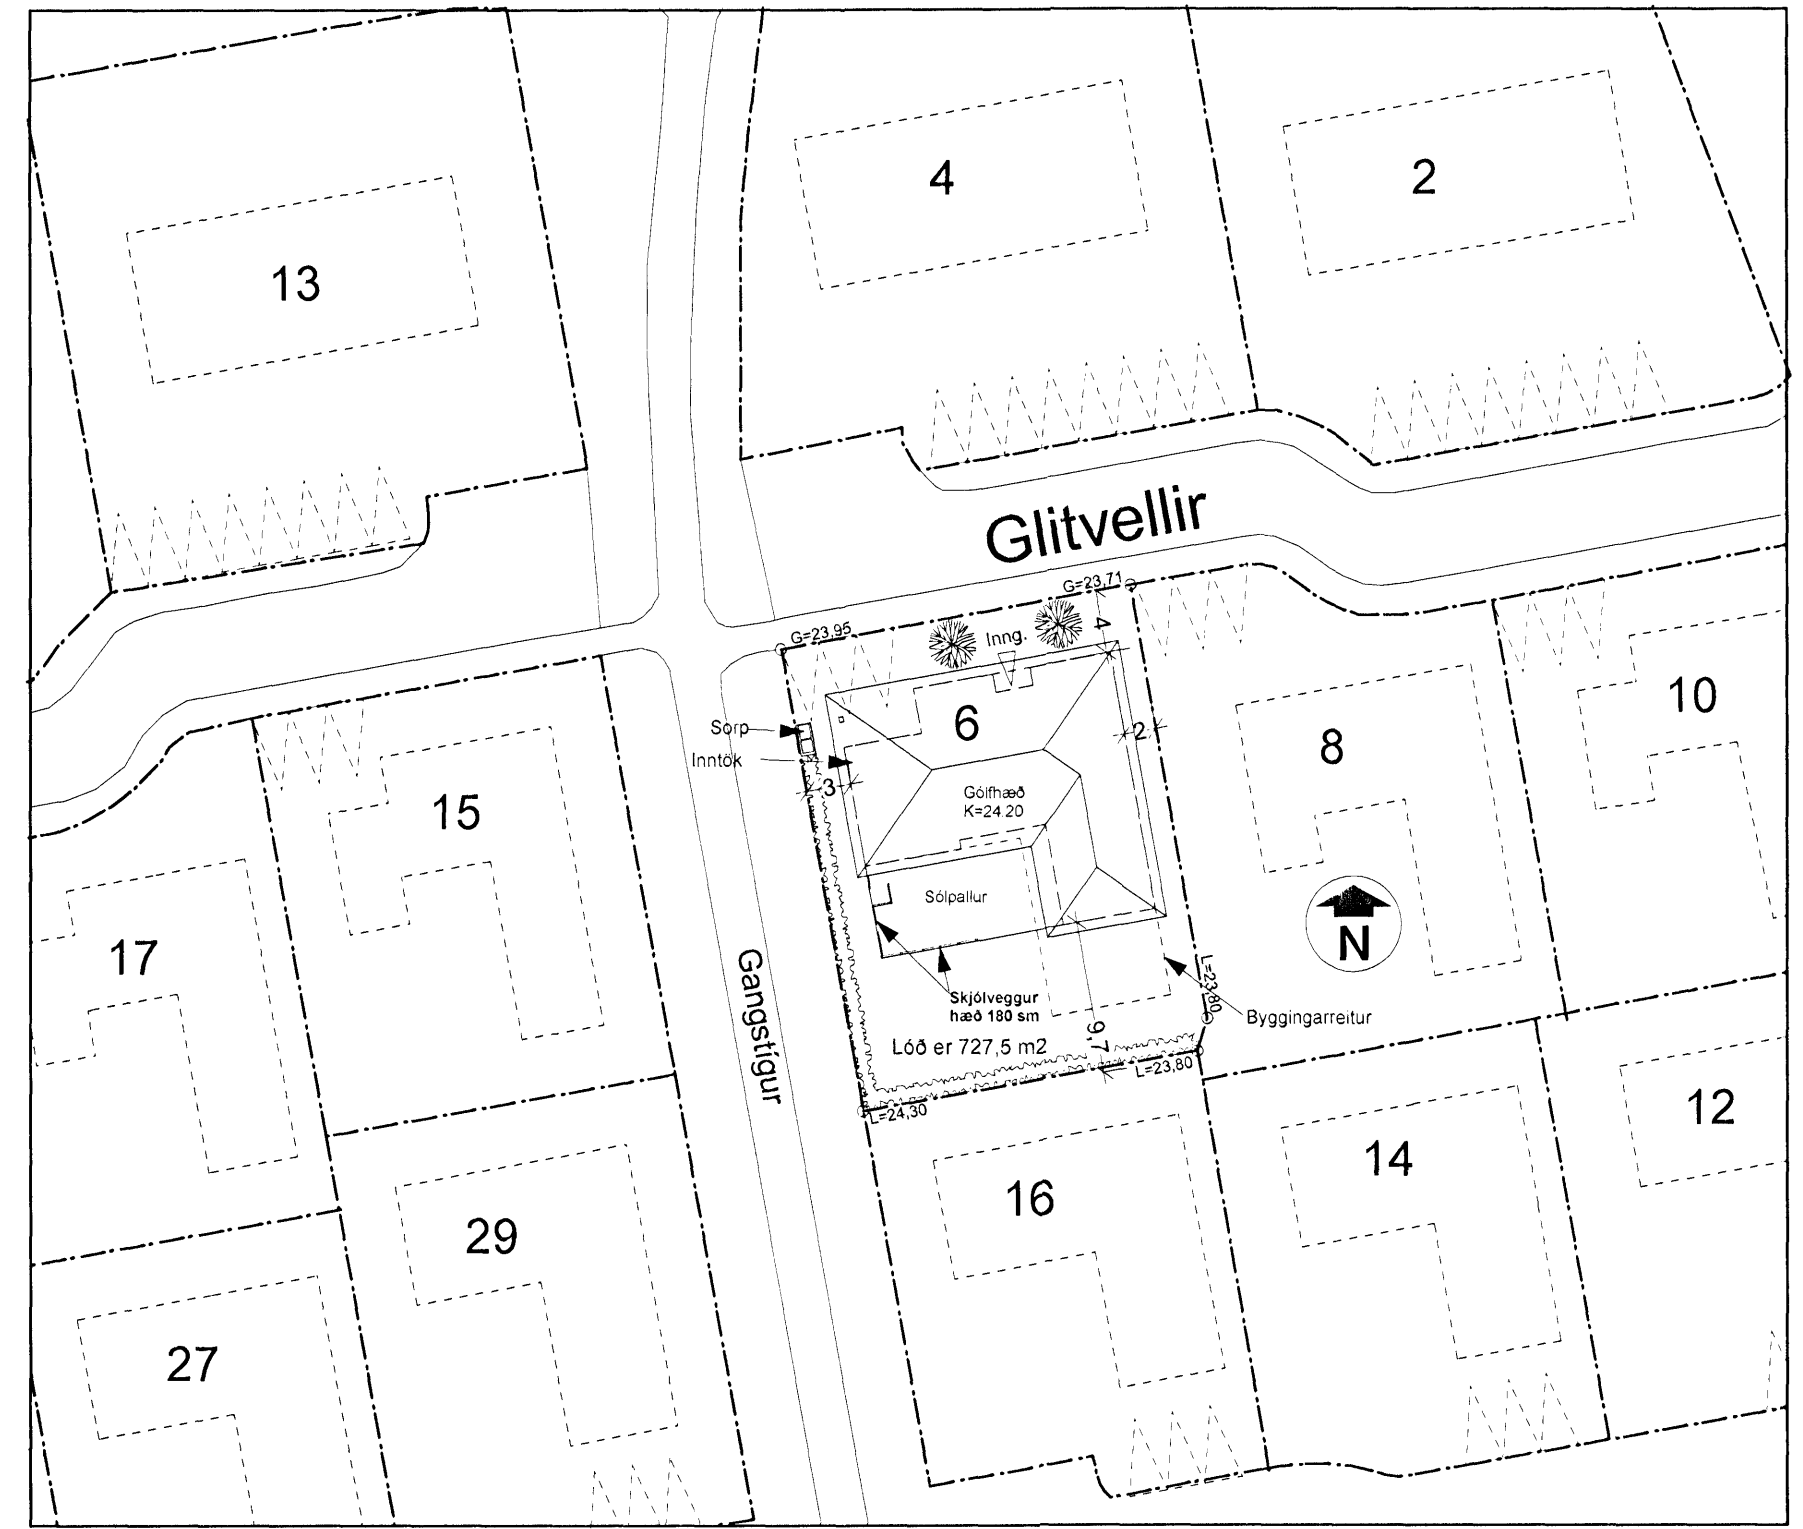

Afstöðumynd, Mkv. 1:500

- Dags. 27.12.2007 Breyting: Hæðarkvóti leiðréttur.
- Dags. 28.06.2007 Breyting: Súla fjarlægð, þvottahúsdýrum snúid, hæðarkóti.
- Dags. 22.08.2006 Breyting: Texti, svarta steypu og ný skráningartafla.
- Dags. 08.08.2006 Breyting: Þakhalli, sorp, svarta vegg og skráningartafla.
- Dags. 27.07.2006 Breyting: Lóðarhönnun, hæðarkótar, skjólveggur

AFSTÖÐUMYND OG SNID		Glitvellir 6	
MÆLIKVÆÐI 1: 100, 1:500	DAGSETNING 04.07.2006	SINDRI GUNNARSSON IÐNHÖNNUÐUR FÍL, Kt 020264 - 5359 HARALDUR INGVARSSON ARKITEKT FAI, Kt 030956 - 3389 LAUGAVEGI 59 - 101 REYKJAVÍK - Sími 561 8363, DESIGN@CENTRUM.IS	NÚMÉR 0601 / 100/B