


L=98,95

L=98,30

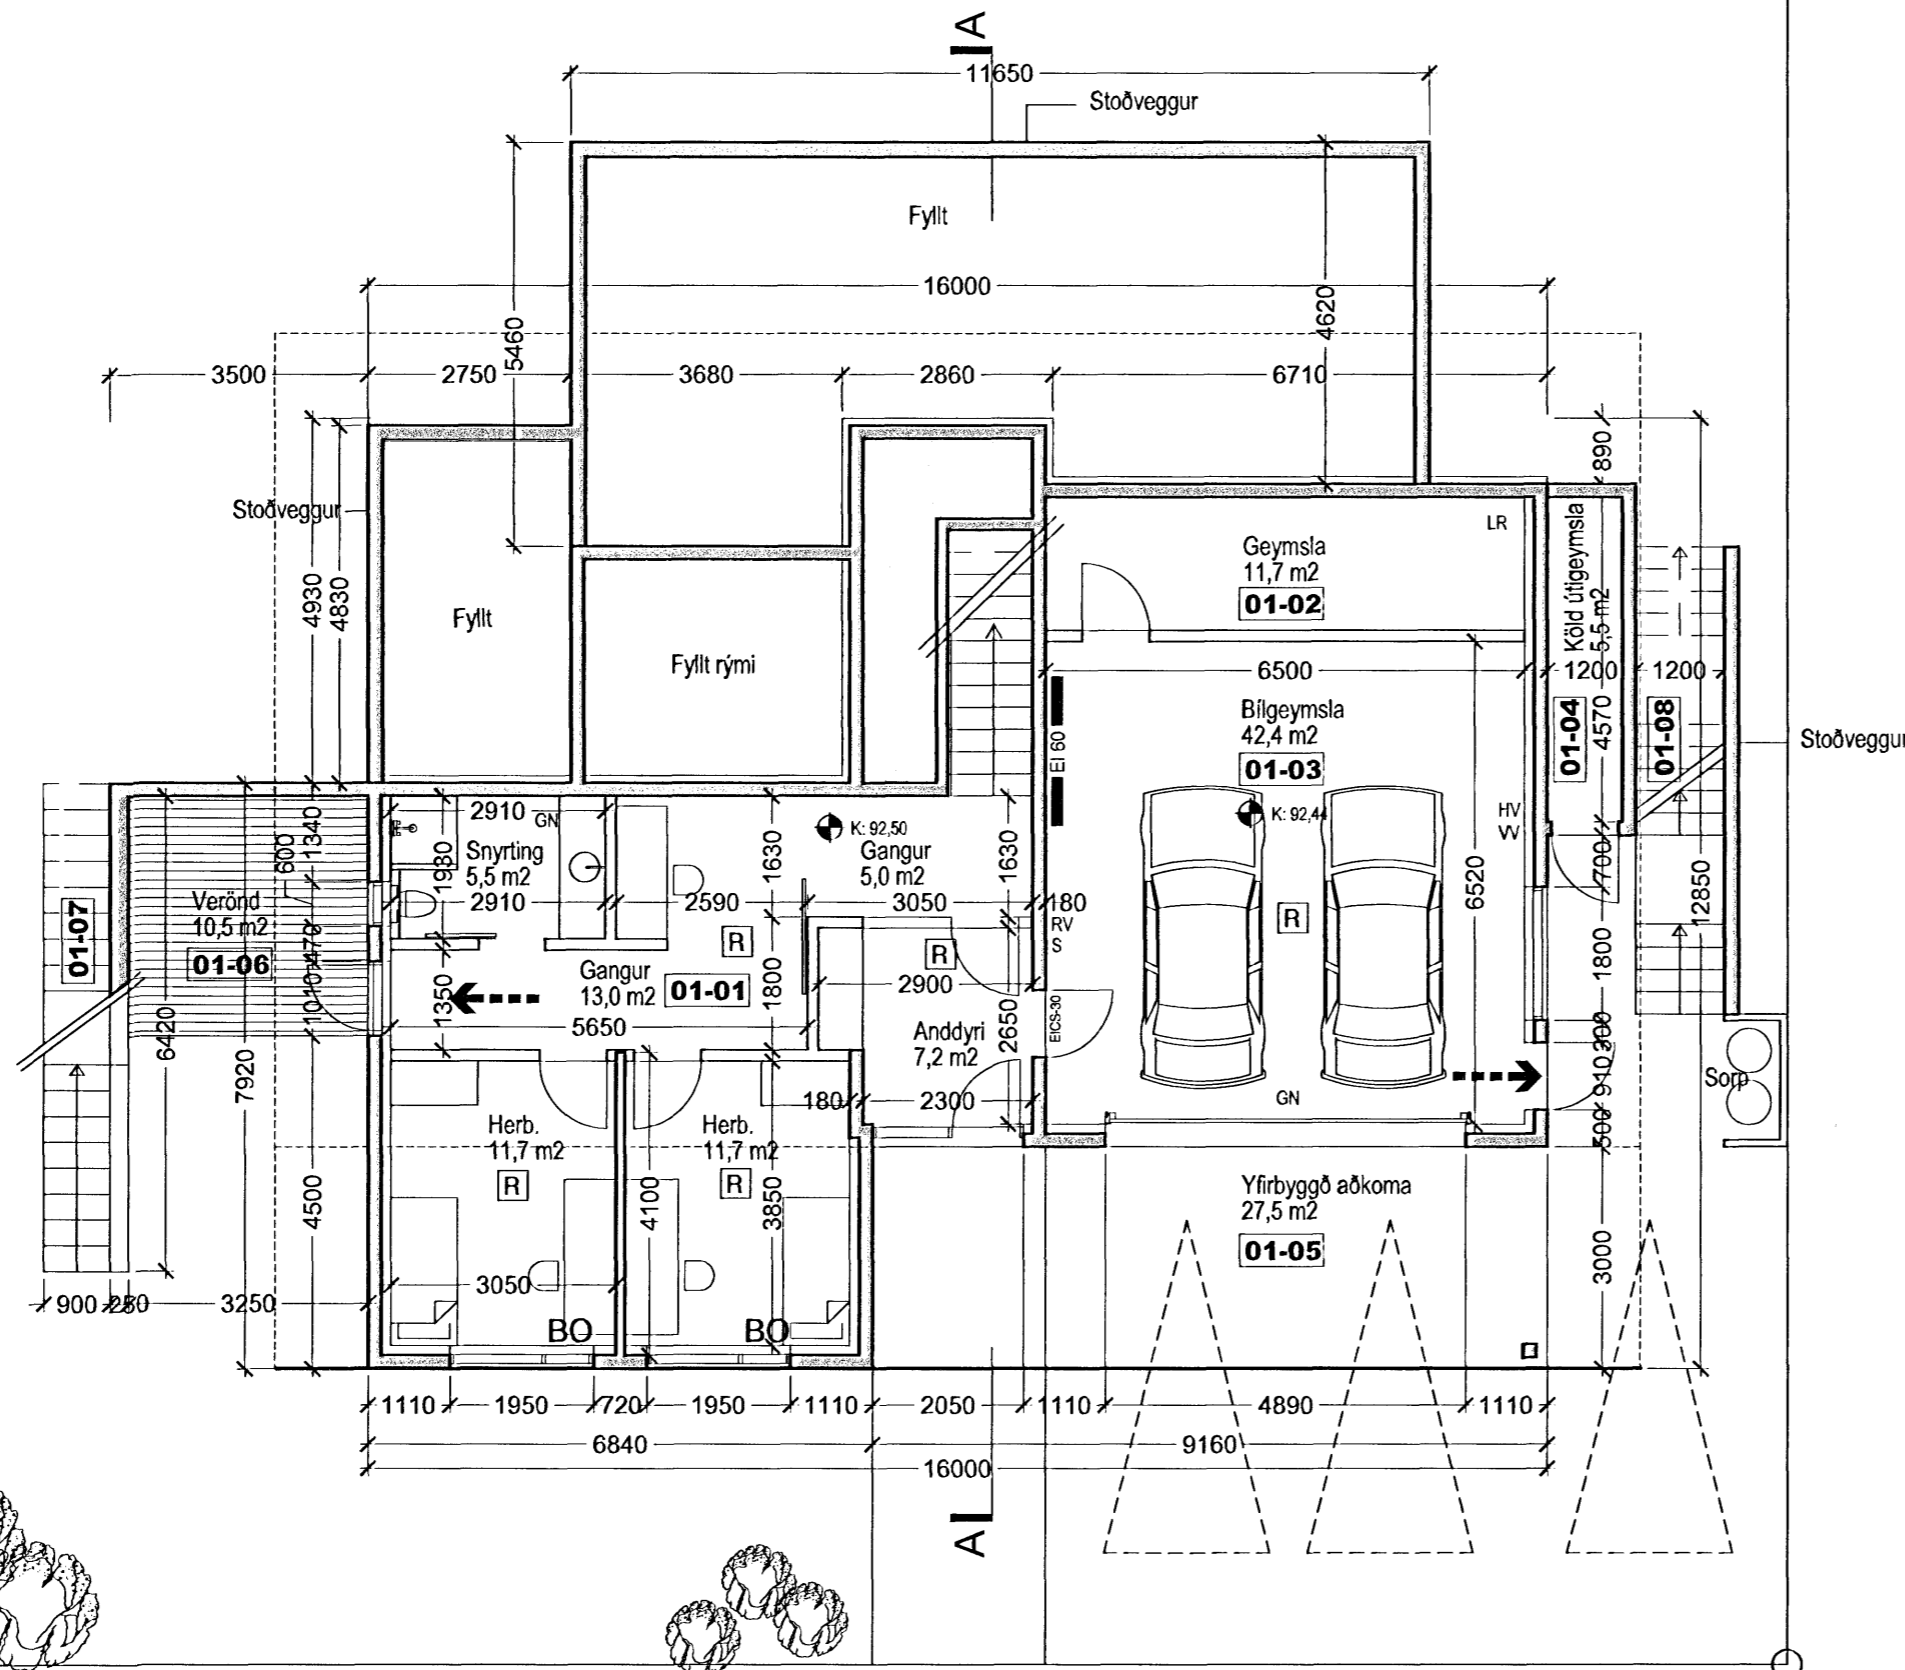

G=92,12

G=91,90

GRUNNMYND 1. HÆÐAR

BRUNATÁKN:

- ➔ BO Þjörgunarop
- ➔ Rýmingarleið við útgang
- Hurðir með merktri brunamótstöðu
- Veggir með merktri brunamótstöðu
- [R] Reykskynjari
- ATH:
 - Burðarvirki húss verður hannað með a.m.k. REI 60 brunamótstöðu.
 - Í íbúð og bilgeymslu verða staðsett handslökkvítæki af viðurkenndri gerð
 - Loft og veggklæðningar bilgeymslu skulu vera í flokki 1
 - Aðrar loft og veggklæðningar skulu vera a.m.k. í flokki 2

SKÝRINGAR:

- LR: Loftfræst rými
- GN: Gólfniðurfall
- ÞN: Þakniðurfall
- RV: Inntak Rafveitu
- HV: Inntak Hitaveitu
- VV: Inntak vatnsveitu
- S: Inntak síma
- G: Kóti á lóðarmörkum á frágenginni götu
- L: Kóti á milli lóða eða opinna svæða (leiðbeinandi)
- ☉: Reiknuð hæð á yfirborði gólfa

ATH:

- Milliveggjaplykkir eru 150 mm.
- Aðrar milliveggjaplykkir eru málsettar á teikningum

- Heildarleiðnitap byggingar verður innan marka Byggingareglugerðar.
Hámark U-gildi byggingarhluta verður í samræmi við töflu í gr. 180.3 í Byggingareglugerð.
- Botnplata =0,3
 - Útveggir =0,4
 - Þak =0,2
 - Hurðir =3,0
 - Gluggar =2,0

Samþykkt þann
9 JAN 2008
Byggingafulltrúinn í Vatnarfirði
F.h. Jón Sigurðsson

10M

Þór Jóhannsson og Þórhildur Þórðardóttir

Einbýlishús

Brekkúas 4

0107

Aðaluppdráttur

GRUNNMYND 1. HÆÐAR

Landnr.: 207162 Staðgreinir: 14100040

MKV.: 1:100

DAGS: 04.01.2008

TEIKNAD: AS

SKRÁ: Brekkúas-G1.dwg

(99)2.03

Jón Ben Einarsson

Jón Ben Einarsson BFI
kt. 190665-4299

NORÐURVELLIR 4 - 230 KEFLAVÍK - S. 421 3263 - GSM.847 2503

© JÓN BEN
ÖLL AFNOT OG AFRITUN TEIKNINGAR AD HLUTA EDA Í HEILD ER HÁÐ SKRIFLEGU LEYFI HÖFUNDAR