Grunnmynd
mkv. 1:100

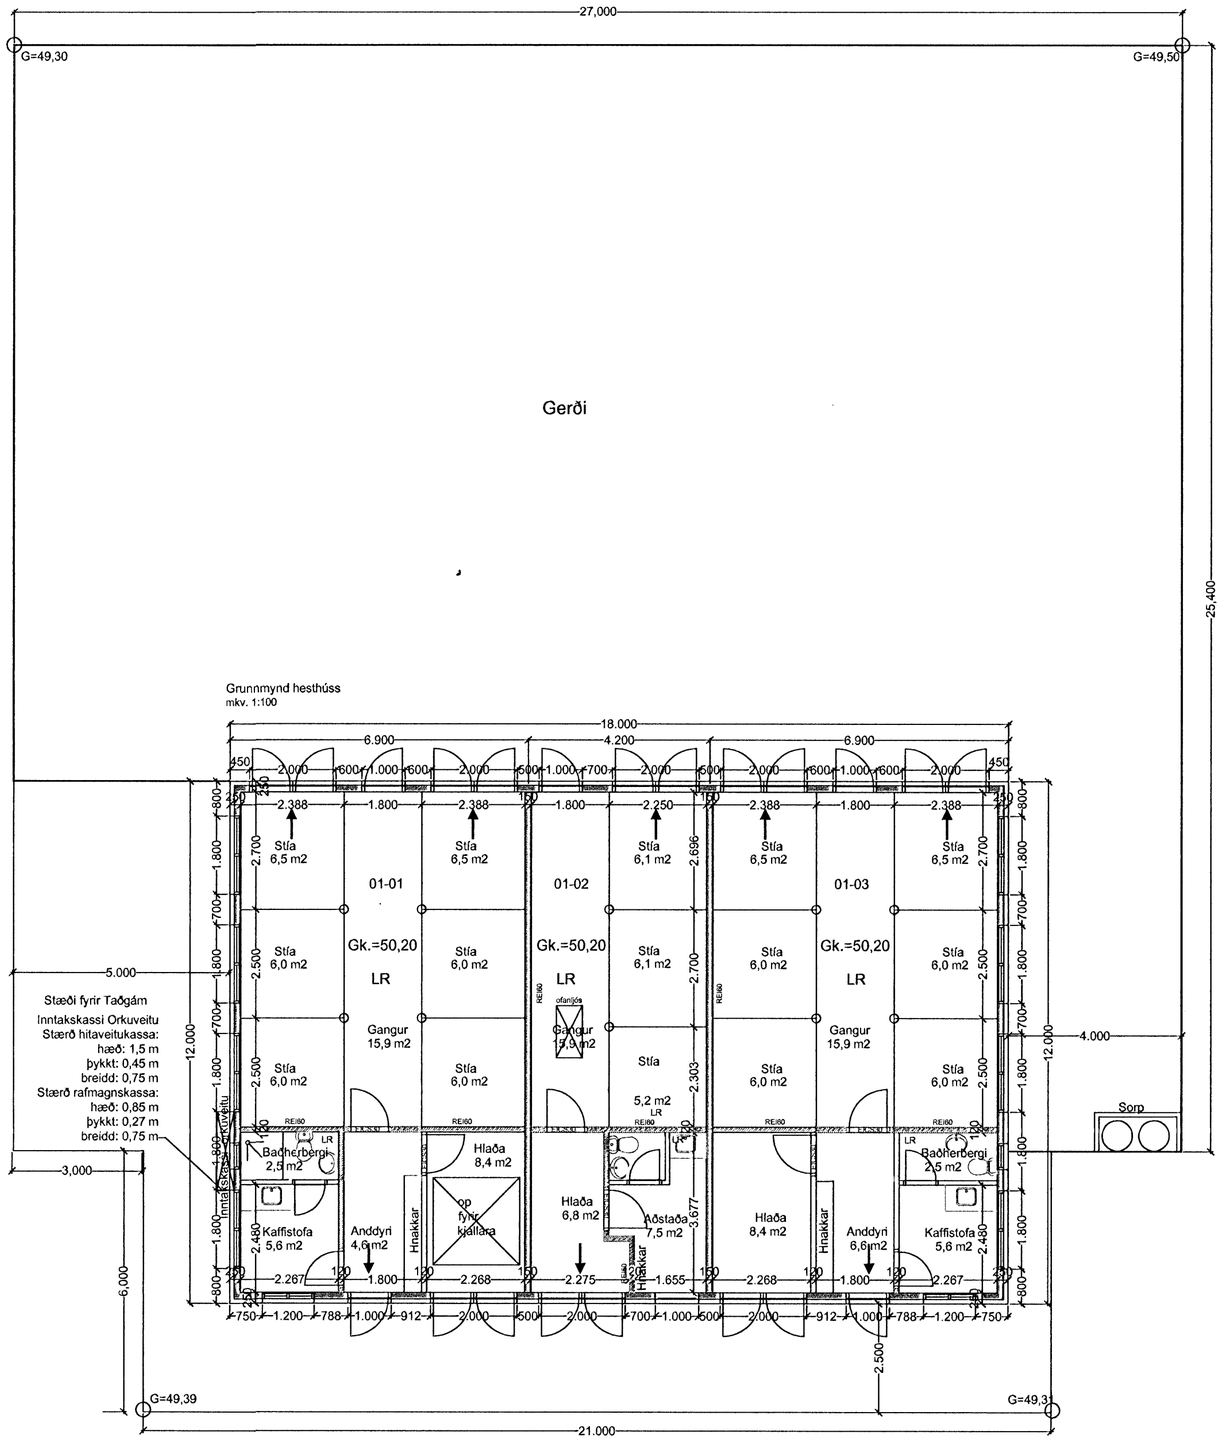

Snið
mkv. 1:100

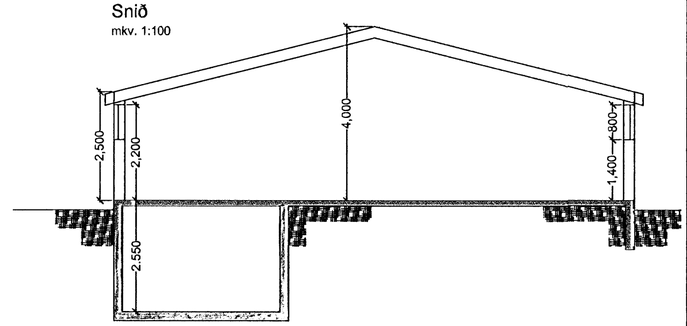

Grunnmynd kjallara
mkv. 1:100

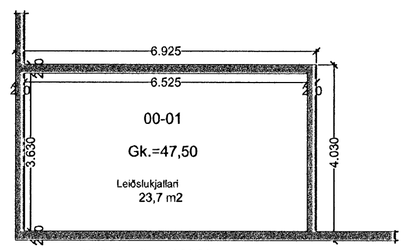

Kjallari undir rými 01-01

Samþykkt þann
9 JAN 2008
Byggingafulltrúinn í Hafnarfirði
F.h. Jón Sigurðsson

ÚTGÁFUFERILL

NÚMER	DAGS.	SKÝRINGAR	UNNIÐ
A	28/07/00	Hús stakkað	
B	17/07/02	Innra skipulagi breytt	
C	28/11/03	Innra skipulagi breytt	
D	28.12.03	Innra skipulagi breytt	
E	28.12.06	Innra skipulagi breytt	
DAGS.		SAMRÆMI HÖNNUÐUR	

Byggingarlýsing:
Sökklar, veggir milli séreigna og veggir í inntaksrými eru steyptir með jámbentri steinsteypu. Útveggir eru úr jámbentri steypu en léttir innveggir eru úr hleðslusteini. Þakvirkið er úr timbri með þakpappa, steinullareinangrun með áföstu vindvarnarlagi rakavarnarlag og loftakl. úr efni í flokki 1.
Útveggir eru einangraðir að utanverðu með 100mm steinull. Húsið er klætt með báruðu stáli að utan.
Sökklar og botnplata undir kaffistofum og salernum eru einangruð með 75mm plasteinangrun.
Í gluggum er tvöfalt einangrunargler.
Útveggir og þak eru klætt með grænlitaðri, standandi bárujárnsklæðningu.
Gluggar og hurðir eru málaðir með ljósbrúnni málningu.
Gert er ráð fyrir að notast við þjónustu Gámaþjónustunnar með sérútbúna gáma fyrir tað, sem flutur er á staðinn og fylltur og fjarlægður samdægurs.

Húsinu er skipt upp í þrjú brunahólf, sem eru aðskilin með að minnsta kosti REI60 veggjum. Allir milliveggir skulu ná uppí efri brún á sperrum.
Allar klæðningar eru úr efni með yfirborð í flokki 1.

Kólnunartölur:
U gildi útveggja 0,4 W/m2K
U-gildi þak.....0,3 W/m2K
U-gildi glugga opg hurða.....3,0 W/m2K
U-gildi gólf.....0,4 W/m2K

EMIL ÞÓR GUÐMUNDSSON
FTFÍ
LÆKJASMÁRA 98
200 KÓPAVOGUR
SÍMI: 544 4004
GSM: 898 9517
NETFANG: gaja@centrum.is
kt: 280456-3499

HEITI VERKS: Sörlaskeið 21

HEITI TEIKNINGAR: Grunnmynd Snið

MKV:	DAGS.	VERK NR	
1:100	04/04/00	BI.01	
TEIKNAÐ: EÞG	YFIRFARIÐ: EÞG	SAMÞYKKT: EÞG	NR. TEIKNINGAR: BN01
DAGS. UNDIRSKR: 09/09/07	NAFN HÖNNUÐAR: EMIL ÞÓR GUÐMUNDSSON		
UNDIRSKRIFT HÖNNUÐAR			ÚTGÁFA: E