

Suðurgata 82-84, Hafnarfirði

Samþykkt þann


16 JAN 2008

Byggingafulltrúi í Hafnarfirði
Fh. Jón Sigurðsson


✓ Svava Cöru 82

Hús nr. 82:
Stækkun brúttóflatarmáls (>180cm): 5,3 m²
Stækkun brúttórúmmáls: 66,3 m³


Hús nr. 84:
Stækkun brúttóflatarmáls (>180cm): 5,3 m²
Stækkun brúttórúmmáls: 66,3 m³

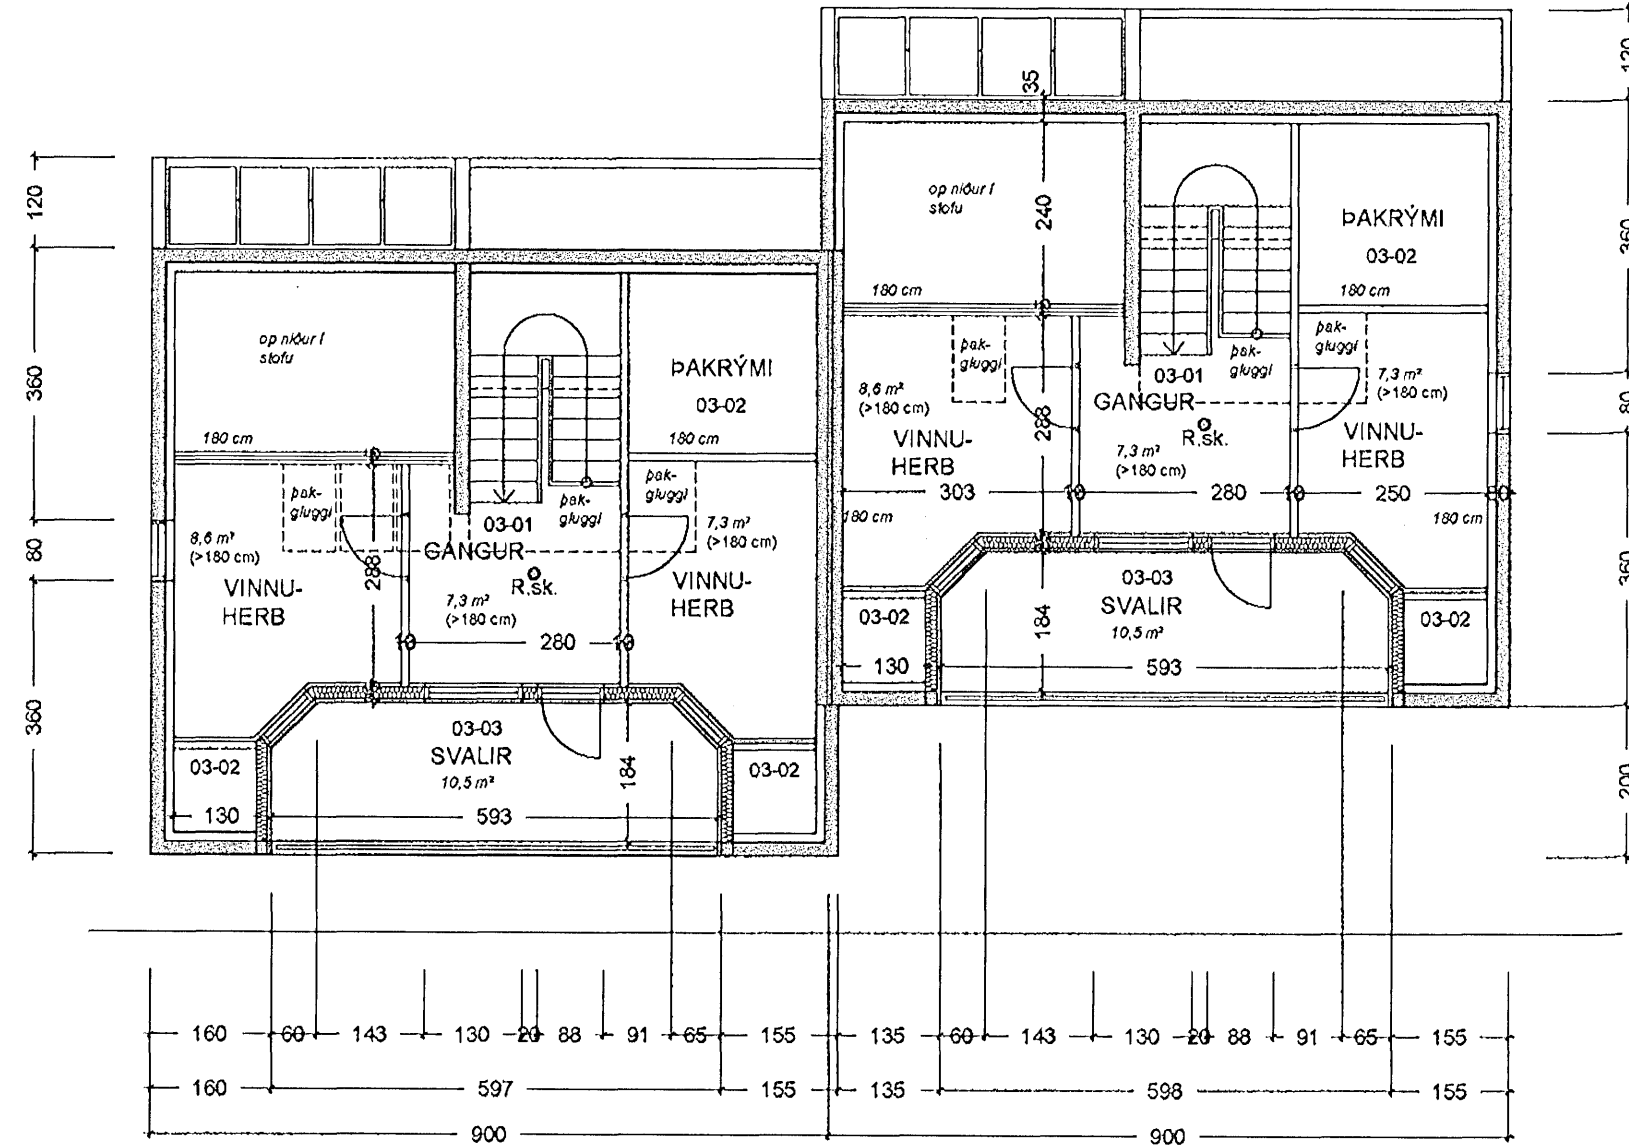


GRUNNMYND 3. hæð, 1:100

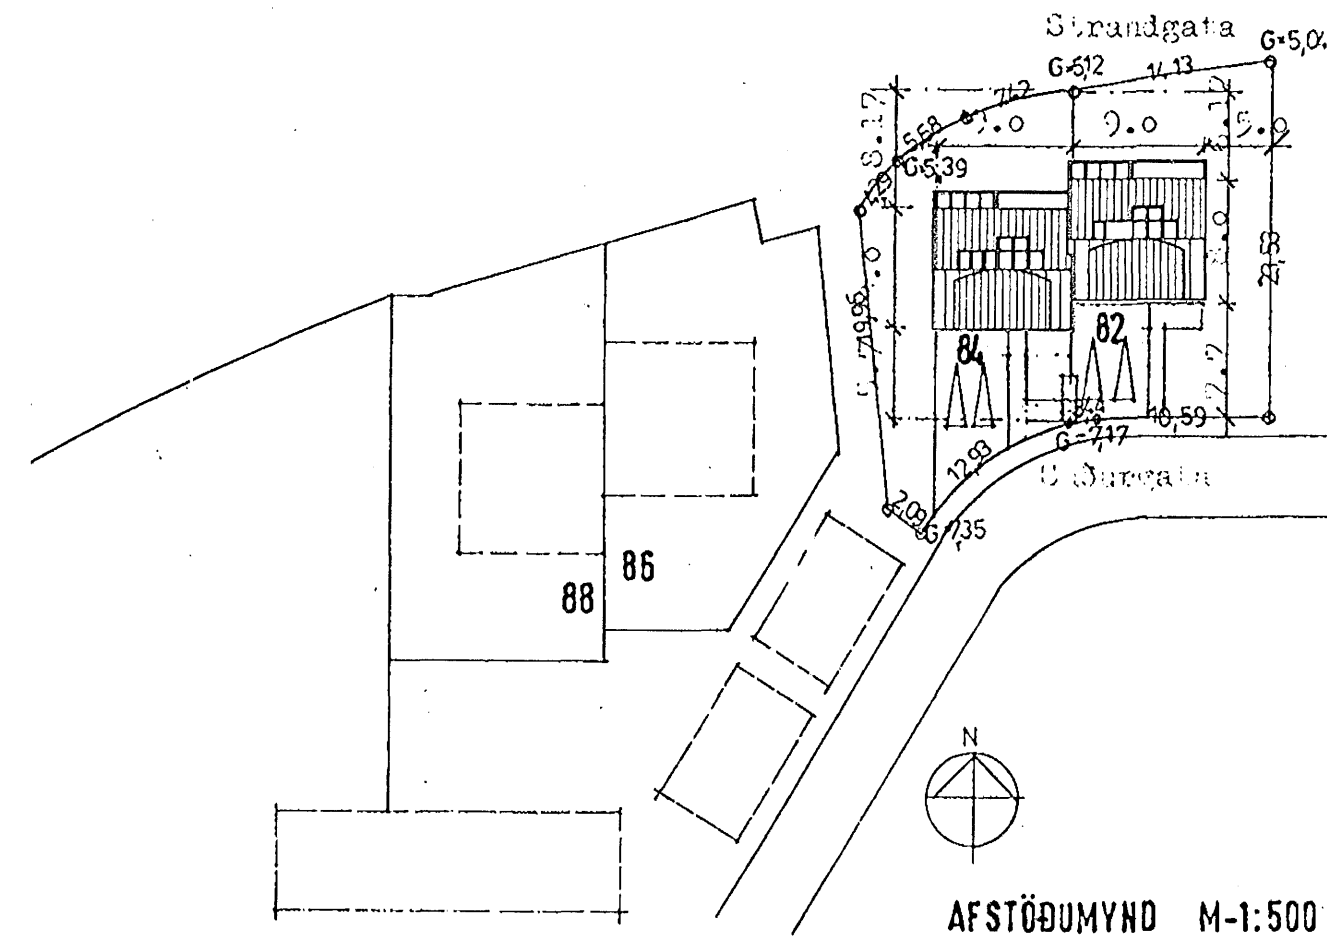

AFSTÖÐUMYND M-1:500

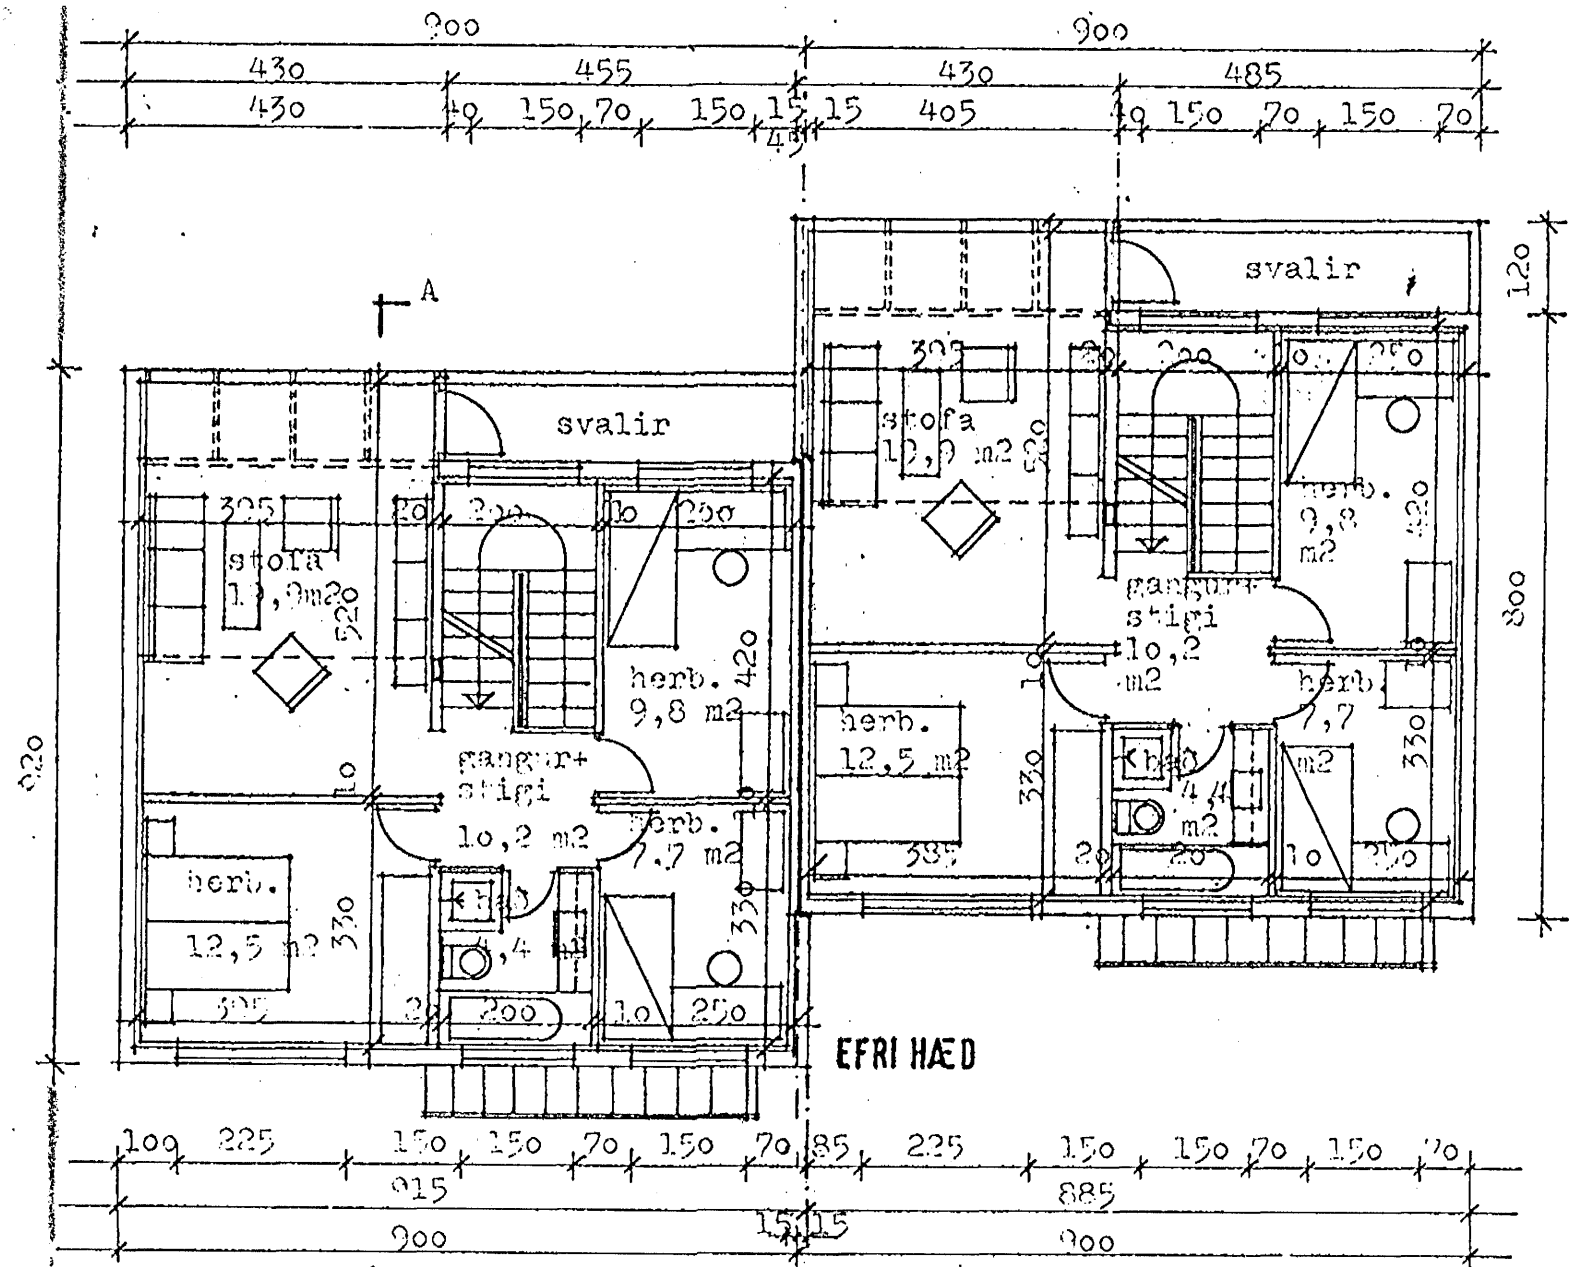

EFRI HÆÐ

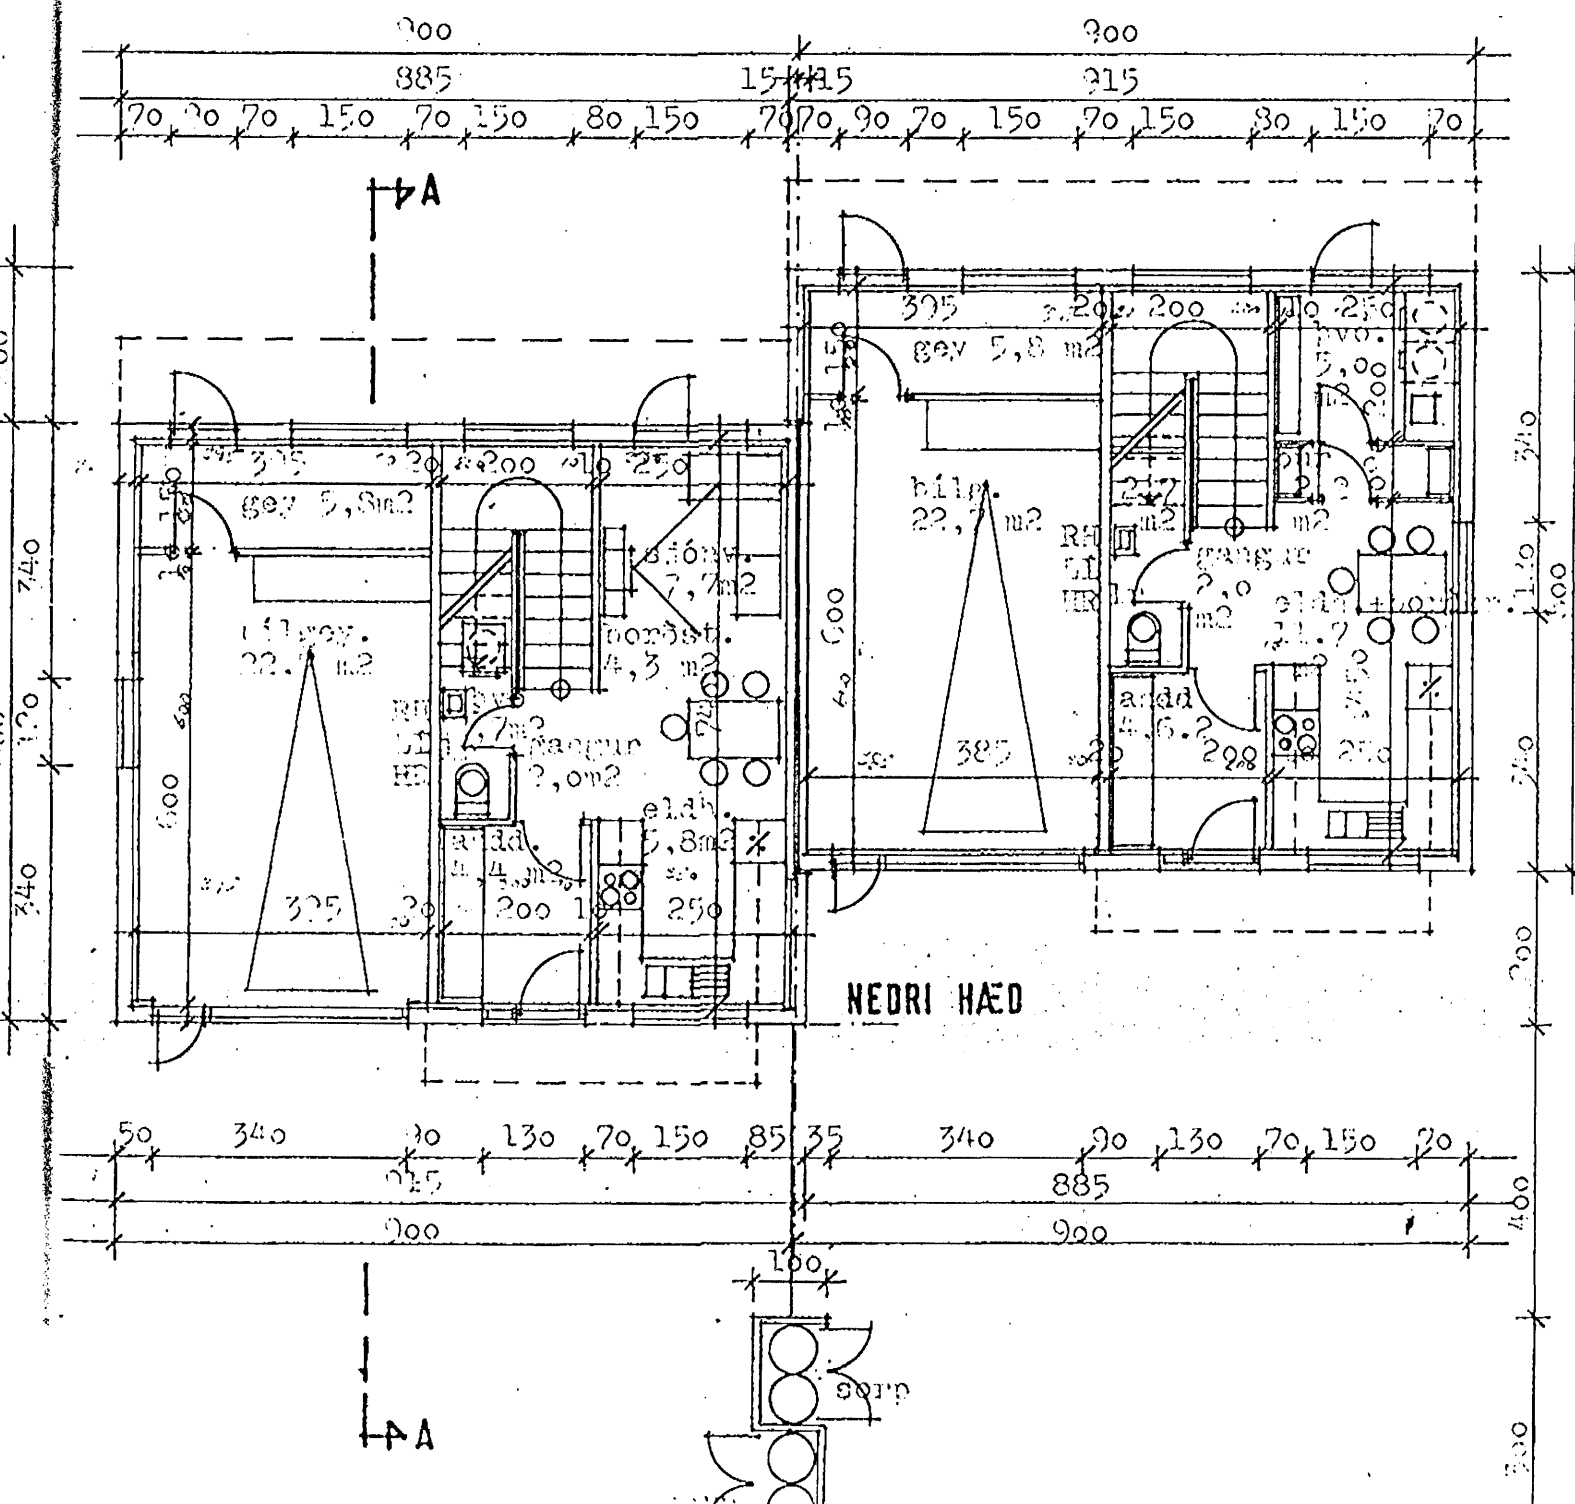

NEÐRI HÆÐ

Breytt með leyfi höfundar
Sigurþórs Aðalsteinssonar.

Suðurgata 82-84, Hafnarfirði Grunnmynd, snið

VERK. NR.

TEIKN. NR. 01

DAGS. 16-08-2001

BREYTT.

MÁL. 1:100

JÓN GUÐMUNDSSON ARKITEKT

VINNUSTOFA SUÐURLANDSBRAUT 16

REYKJAVÍK

SÍMI 552 5055

KT. 310551
3259