

Suðurgata 82-84, Hafnarfirði

Sampykkt þann:


16 JAN 2008

Byggingatúlltrúinn Hafnarfirði
F.h. Jón Sigurðsson


✓ Suðurgötu 82




ÚTLIT AUSTUR

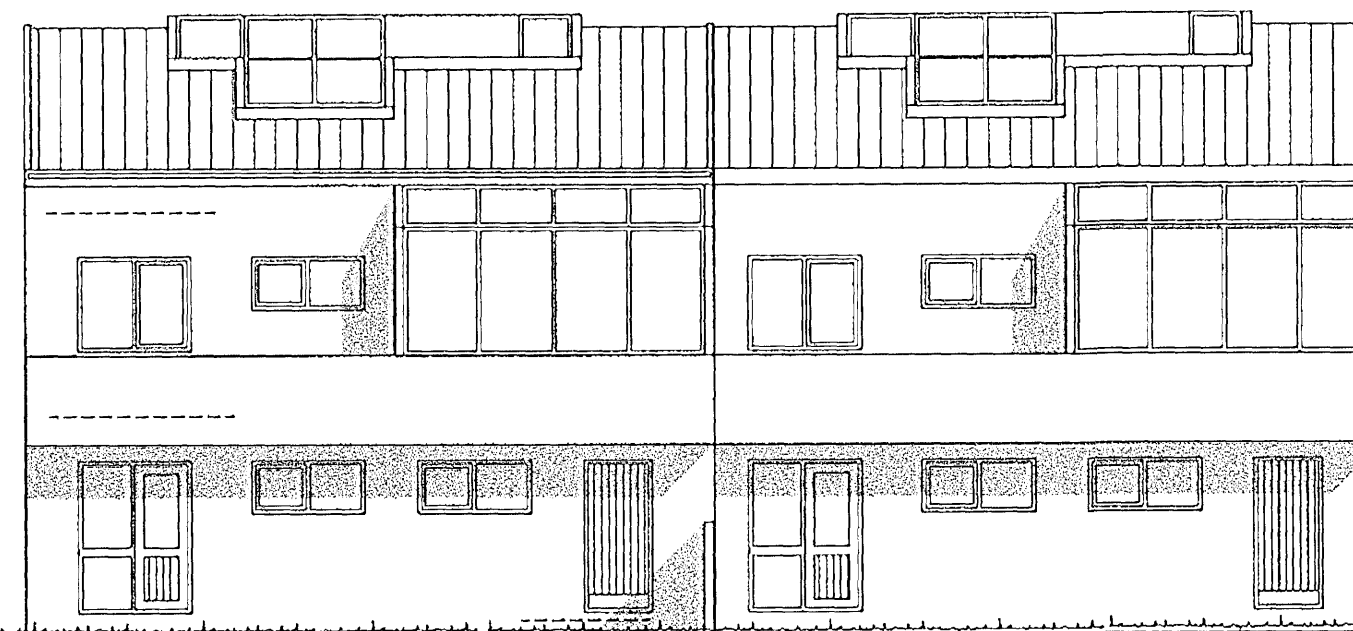


ÚTLIT VESTUR

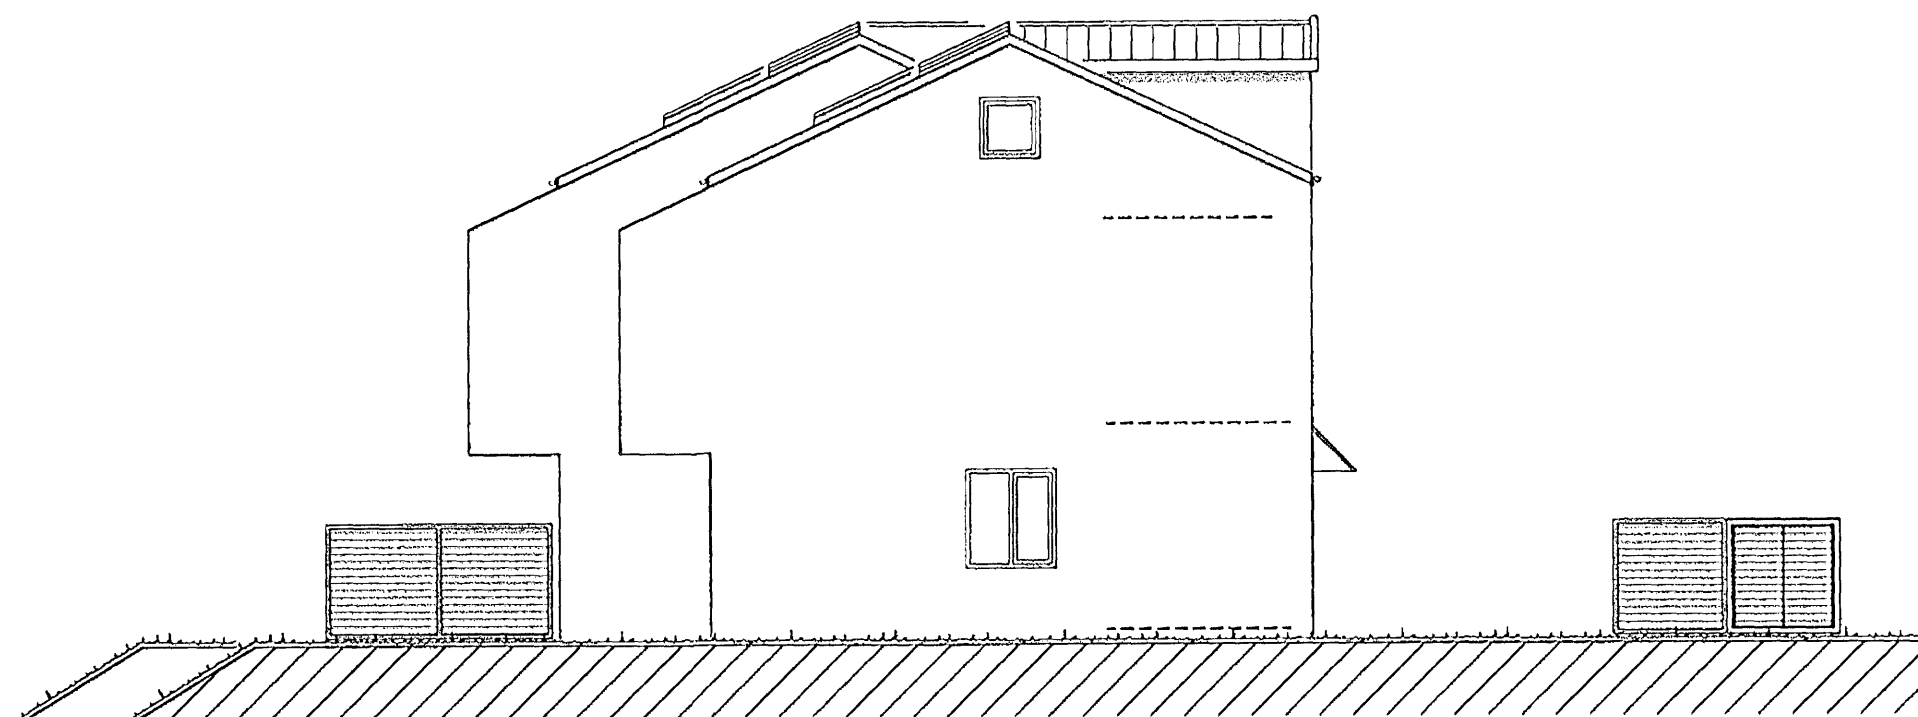

ÚTLIT SUÐUR

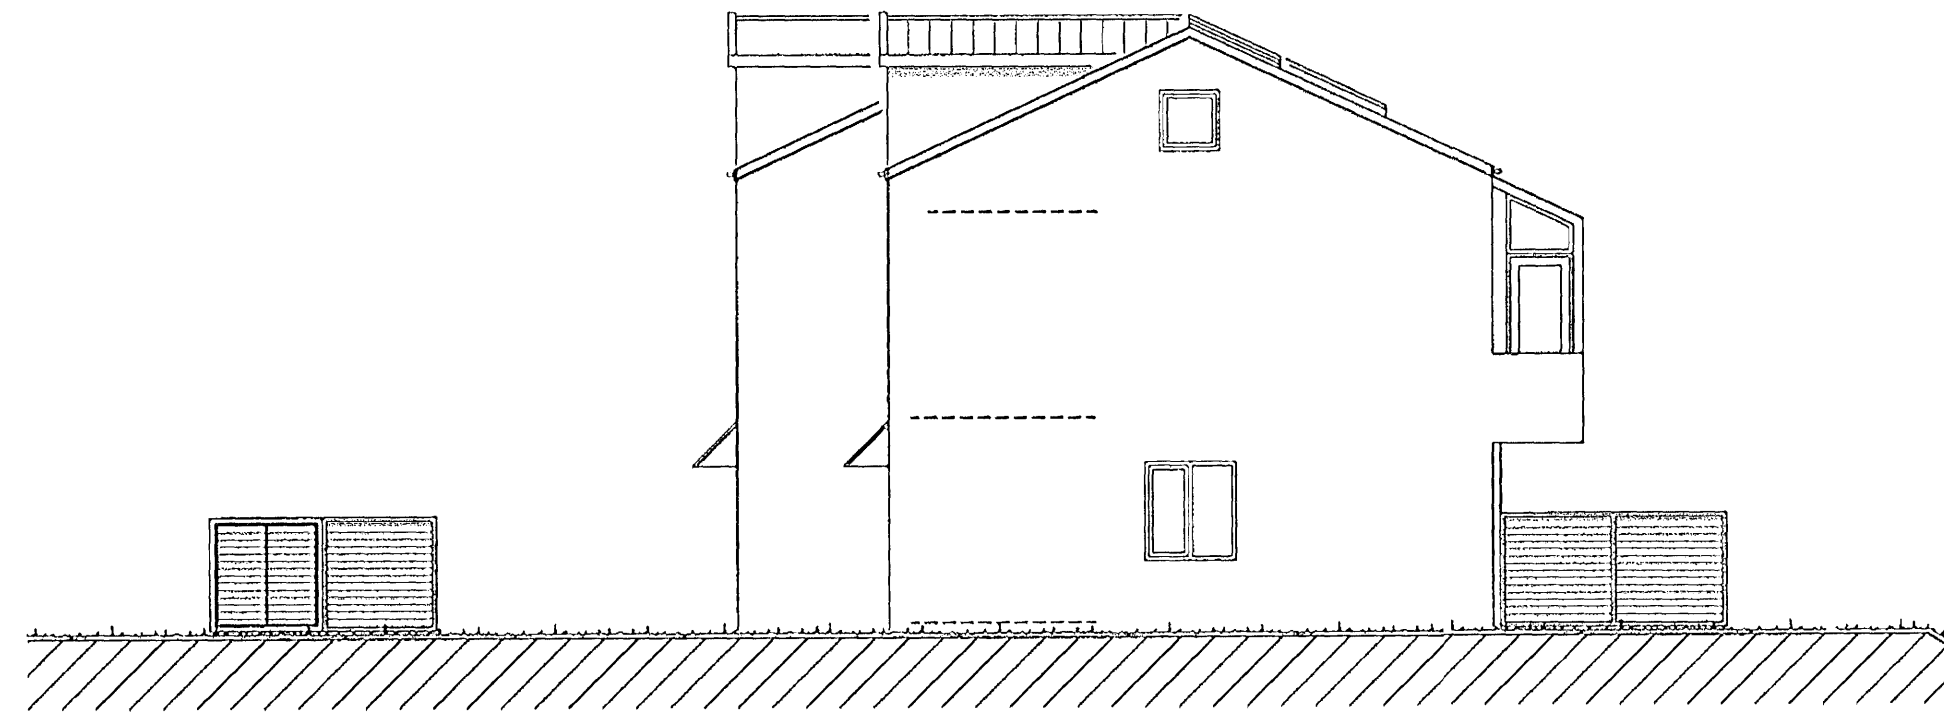

ÚTLIT NORÐUR

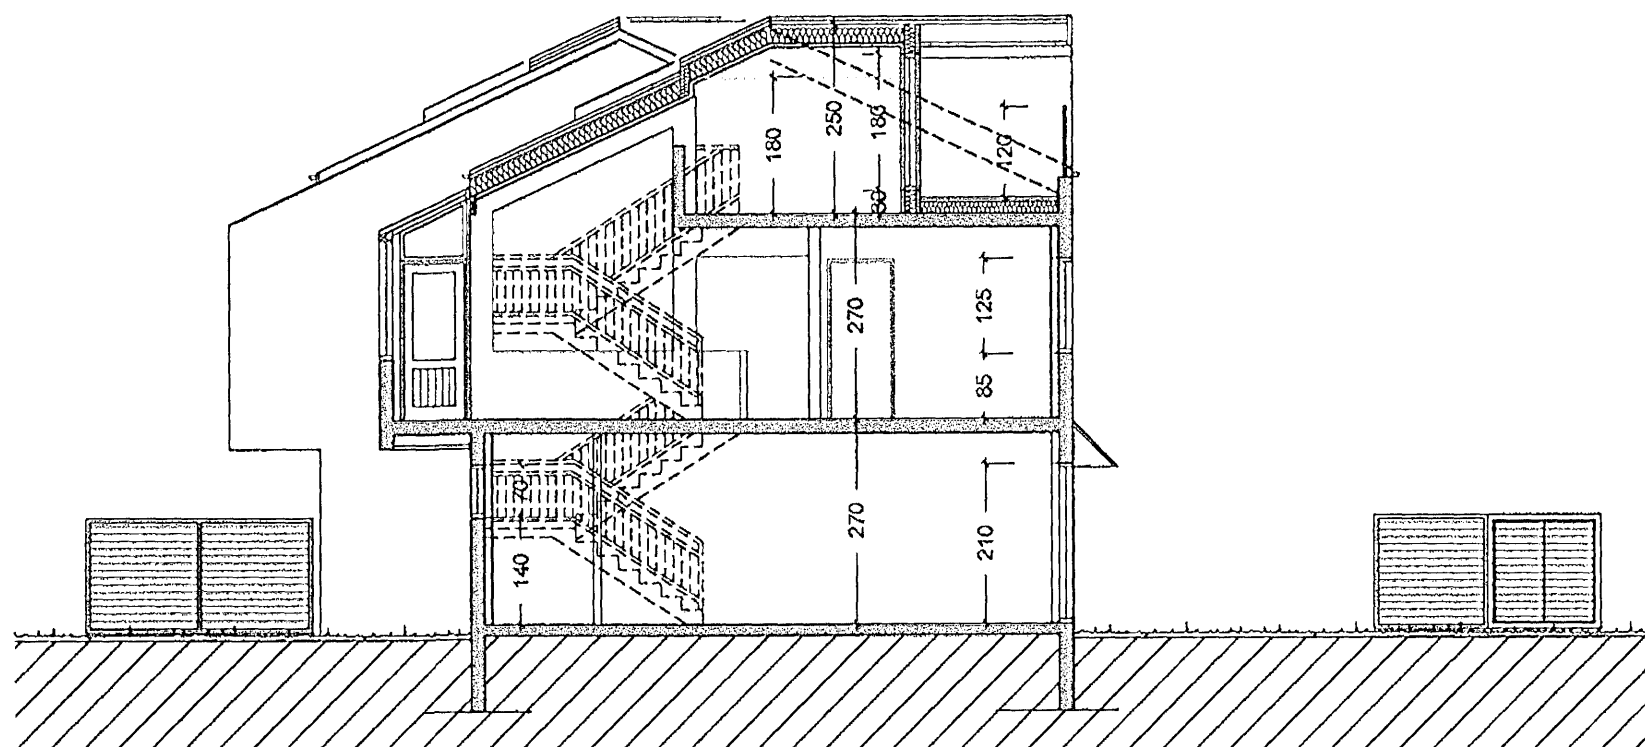

SNEIÐING

Breytt með leyfi höfundar
Sigurþórs Aðalsteinssonar.

Suðurgata 82-84, Hafnarfirði

Útlit, snið

VERK NR.

TEIKN. NR. 02

DAGS. 16-08-2001

MÁL. 1:100

BREYTT.

JÓN GUÐMUNDSSON ARKITEKT

Jón Guðmundsson KT. 310551
3259

VINNUSTOFA SUÐURLANDSBRÁUT 16

REYKJAVÍK

SÍMI 552 5055