


DR. DRASTARÁS 65, 67 OG 69 HAFNARFIRÐI


Samþykkt þann
16 JAN 2008
Byggingafræðingur hf. Hafnarfirði
F.h. Jón Sigurðsson

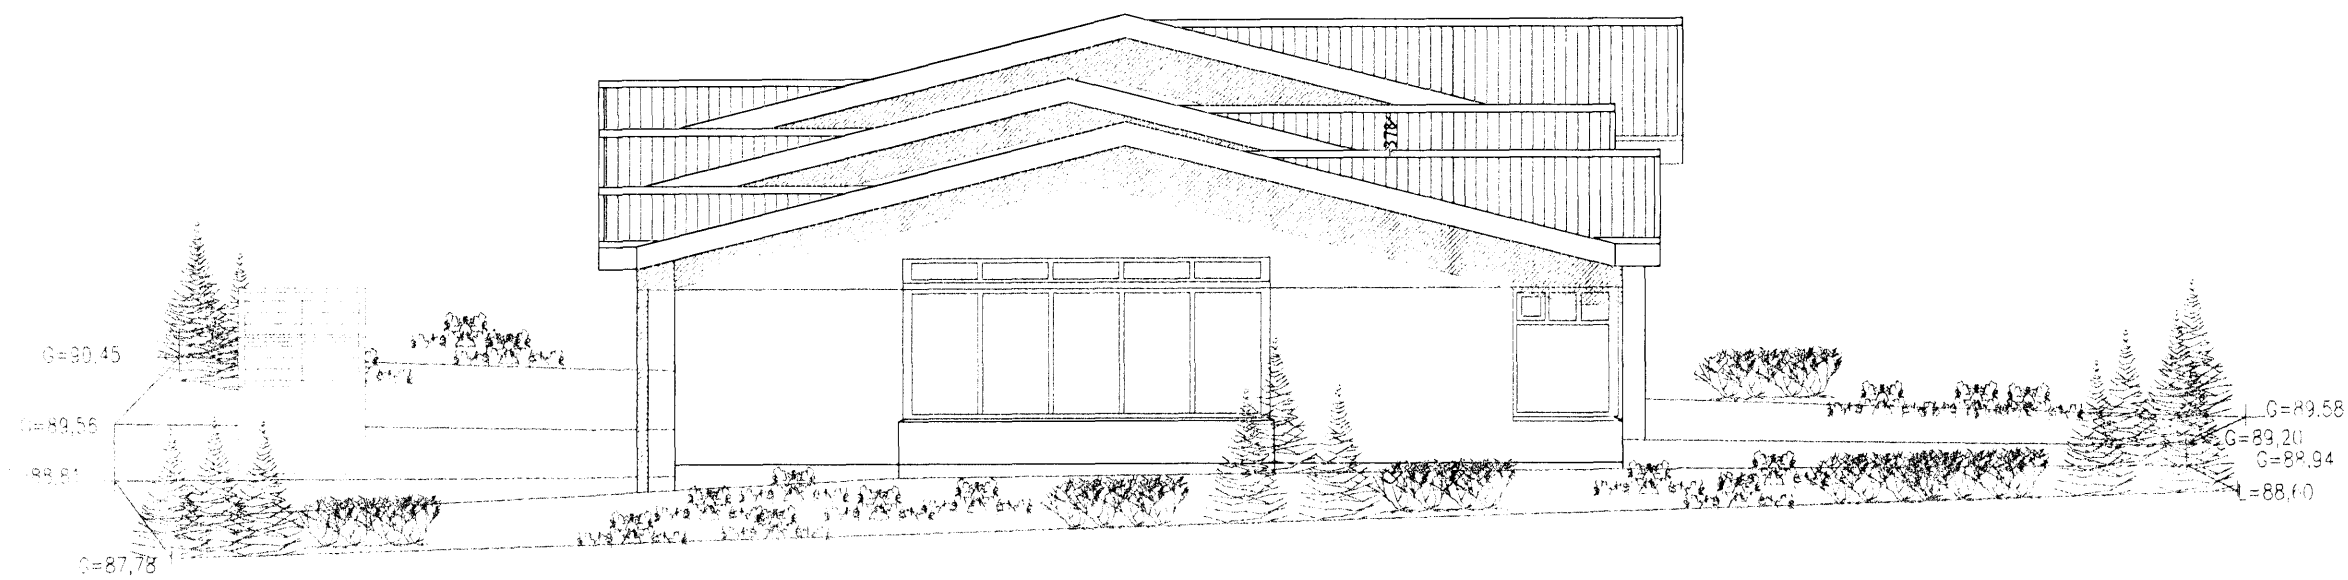


ÚTLIT NORÐVESTUR MKV 1:100



ÚTLIT NORÐAUSTUR MKV 1:100

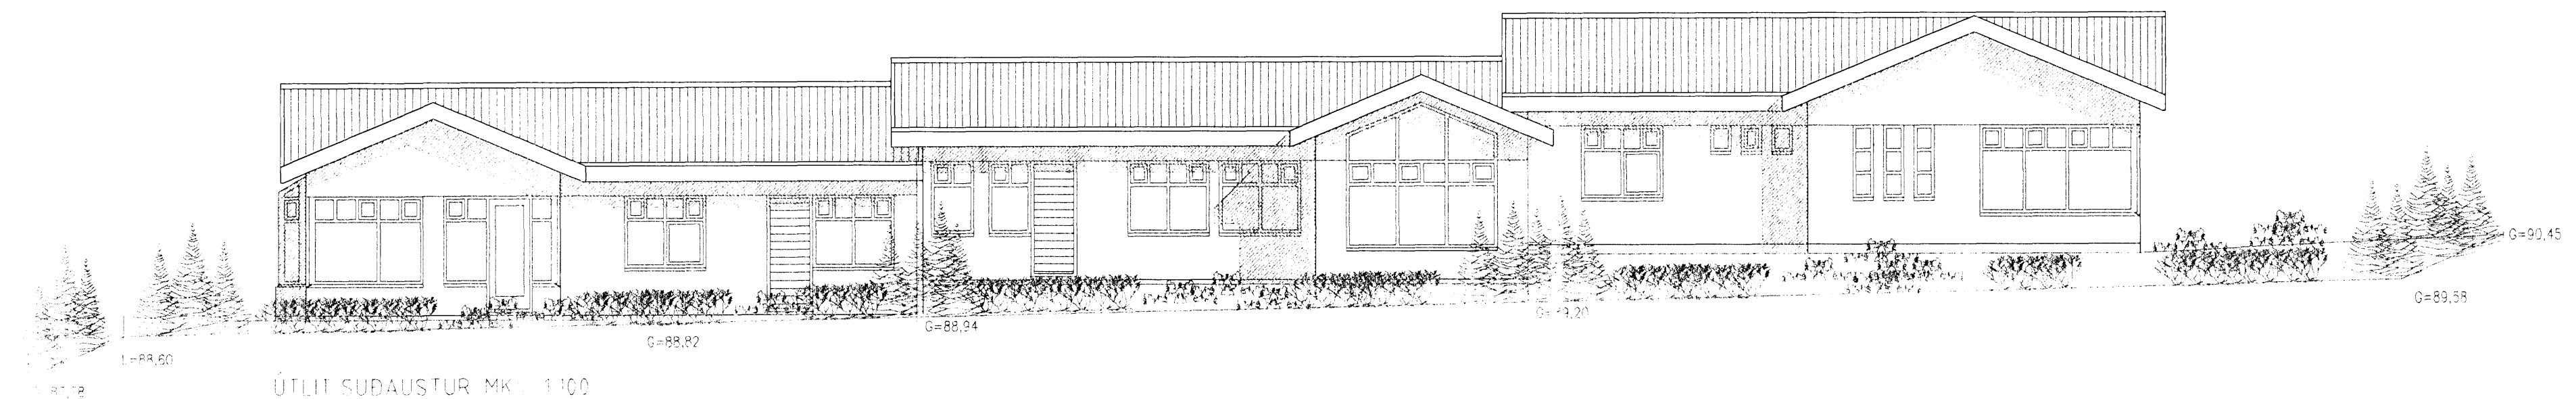

ÚTLIT SUDAUSTUR MKV 1:100

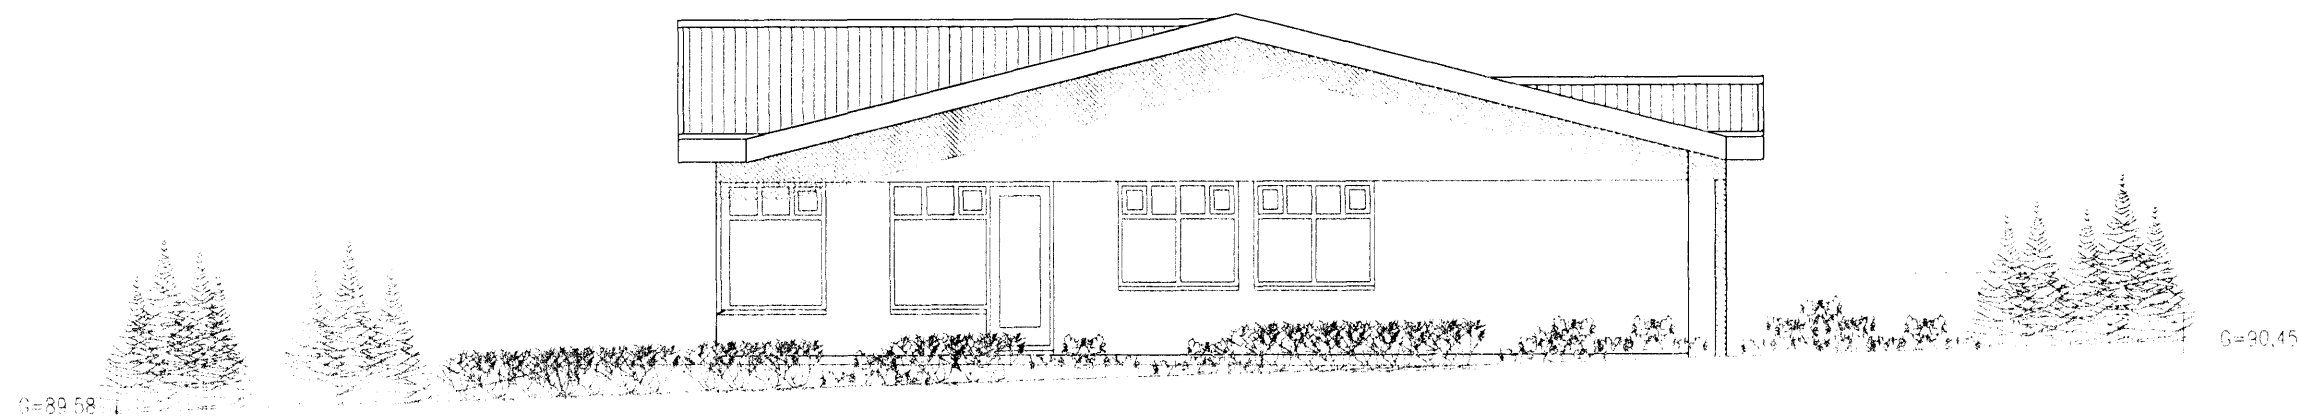

ÚTLIT SUDVESTUR MKV 1:100

DRASTARÁS 65, 67 OG 69 HAFNARFIRÐI

Sigurður Þorvándarson byggingafræðingur bfi
Teiknistofan Strandgötu 11 220 Hafnarfirði
STH teiknistofan ehf kt 510298-2769 KH aðalhönnuðar 141250-4189
Sími 5651510 Fax 5651299 Netfang teiknistofan@islandia.is

Skýringar	Aðaluppdráttur
Teikning	Útlit
Málkvæði	
Undirskrift	<i>[Signature]</i>
Blað nr 2 af 4	Dagsetning 15. nóvember 2007
Breytt	Gerðar myndir, þýðing, lagfæringar, reyndartekning af húsi nr 67 og 69, 2007
	Búið breytt, teymala, blag, breytt, skil, germs, blótt, sig. Þ.