
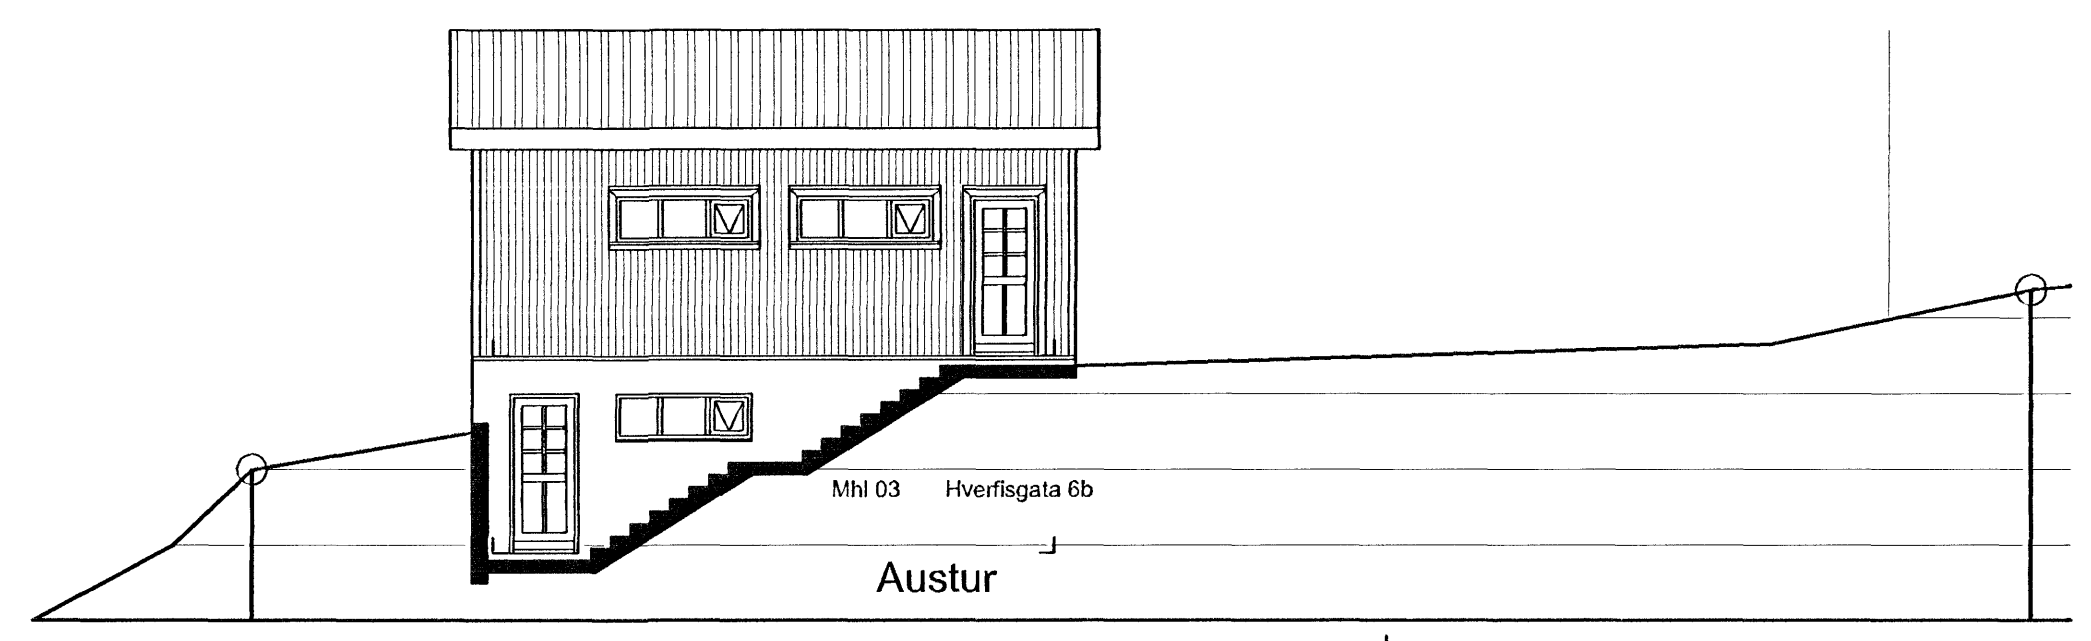
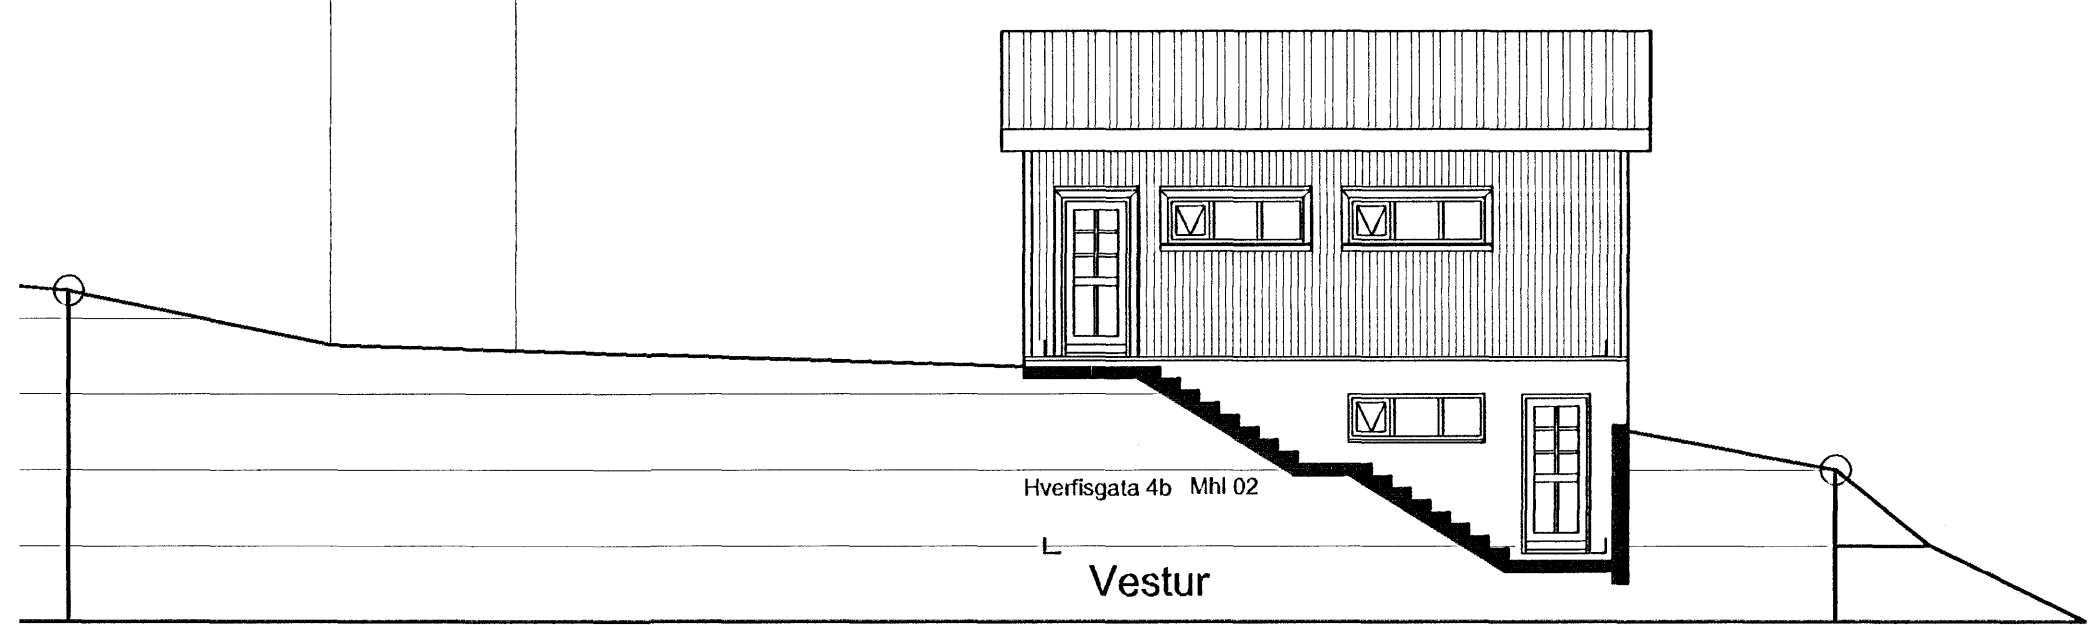
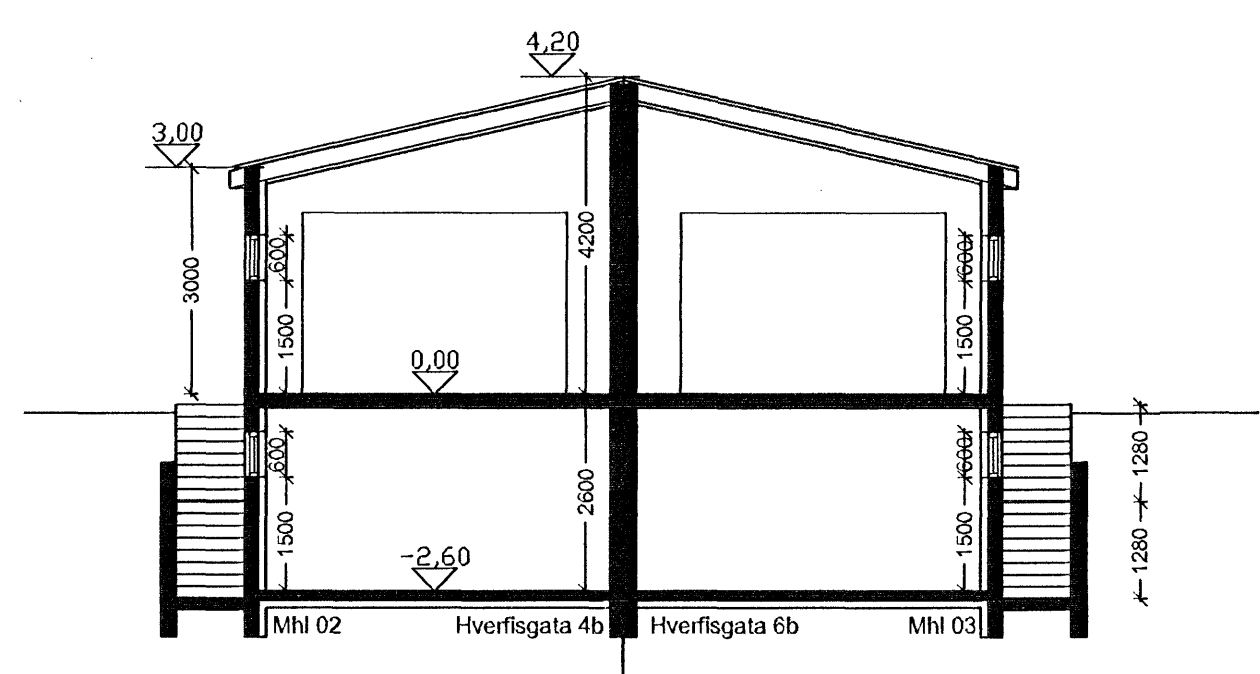
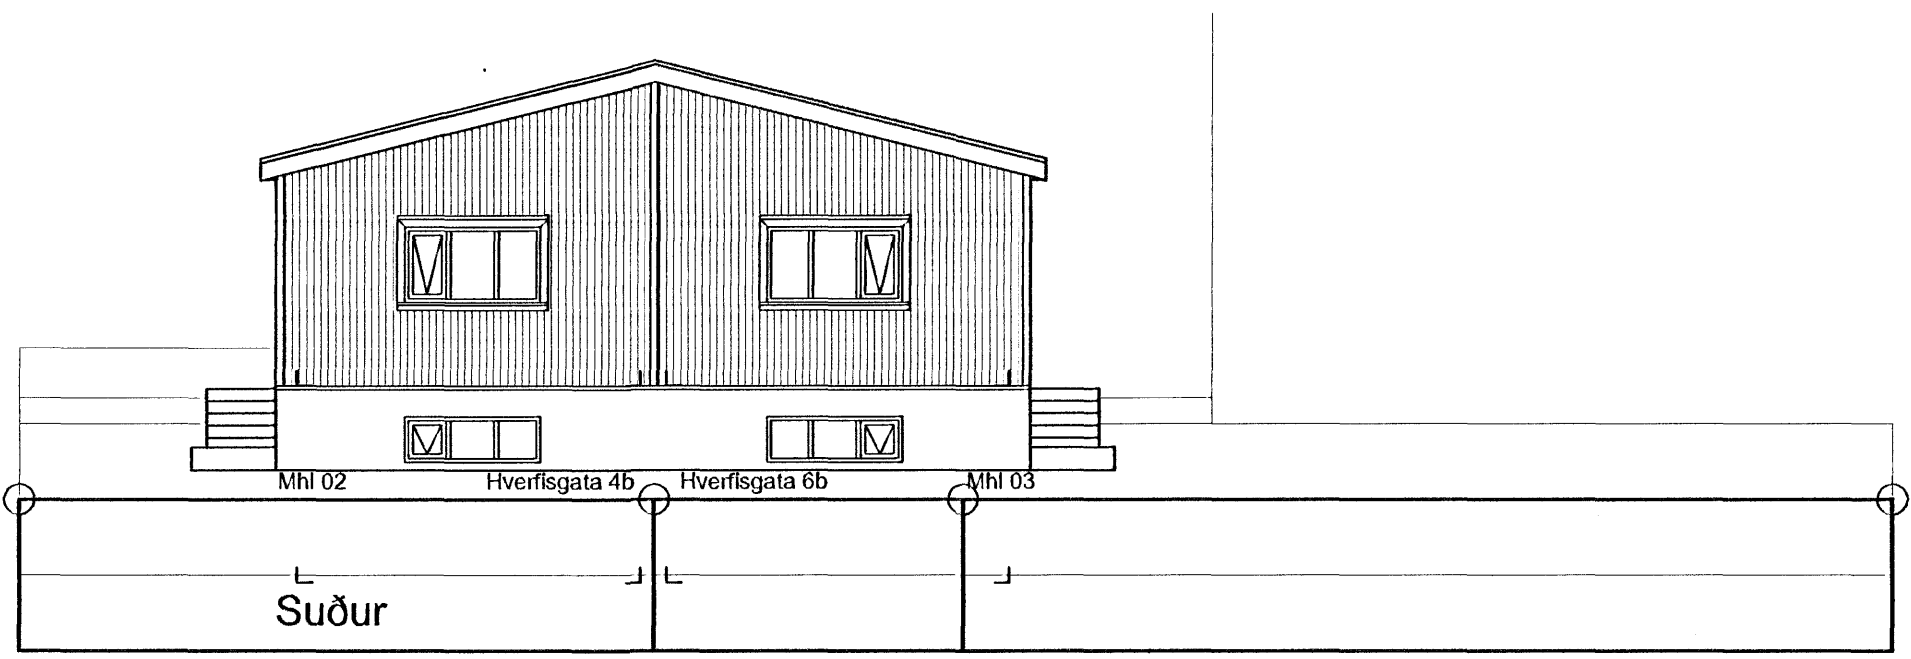


Samþykkt þann

23 JAN 2008

Byggingafulltrúinn / Hafnarfirði
F.h. Jón Sigurðsson

Úr Gildi

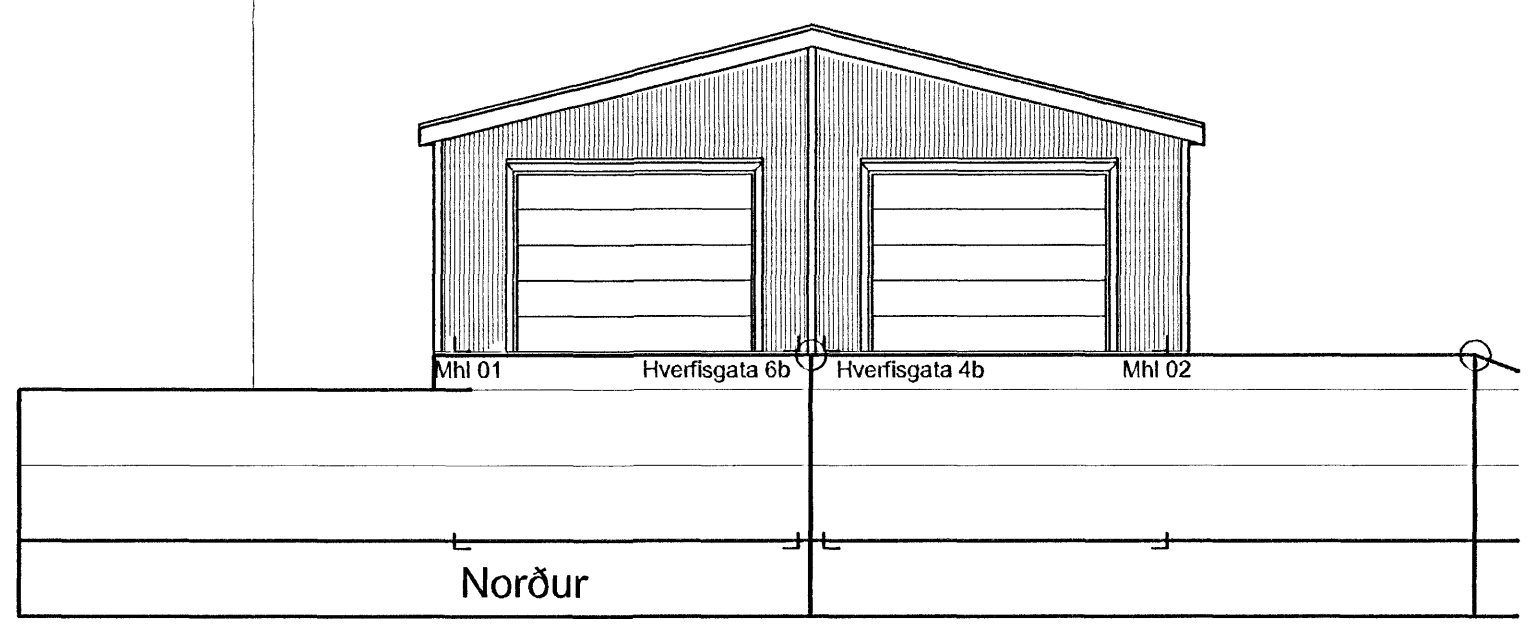

Hverfisgata 6B

Hafnarfjörður

Útlit
Sneiðing

Hannað / teiknað: ff Verknúmer: 0621
Mælikvarði: 1/100 Dagsetning: 15.12.07

Teikn.nr. 102

Aðalhönnuður:
Friðrik Friðriksson arkitekt Faj, Kt: 211256-4519 *L. Friðriksson*

Teiknistofan TAK
Langhóltsveg 111, 104 Reykjavík
Sími: 551 10 60 Fax: 551 10 66 Netfang: ffark@islandia.is