






Samþykkt þann



23 JAN 2008

Byggingaútlitunnið Hafnarfirði  
F.h. Jón Sigurðsson

Úr Gildi

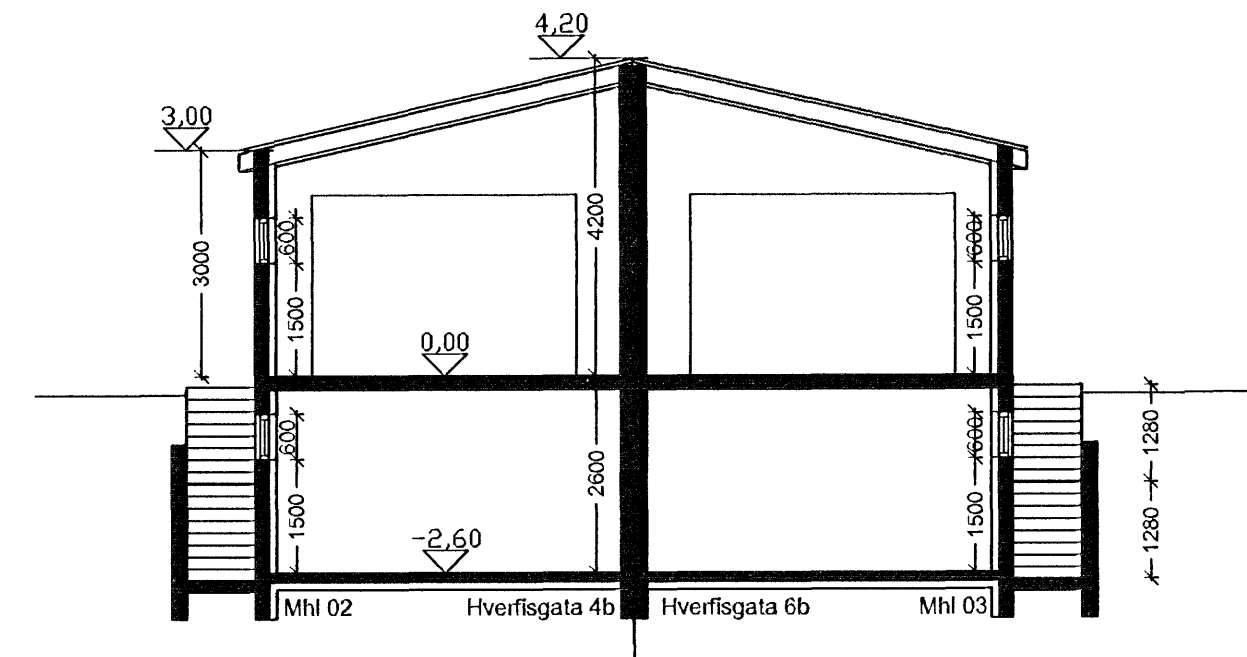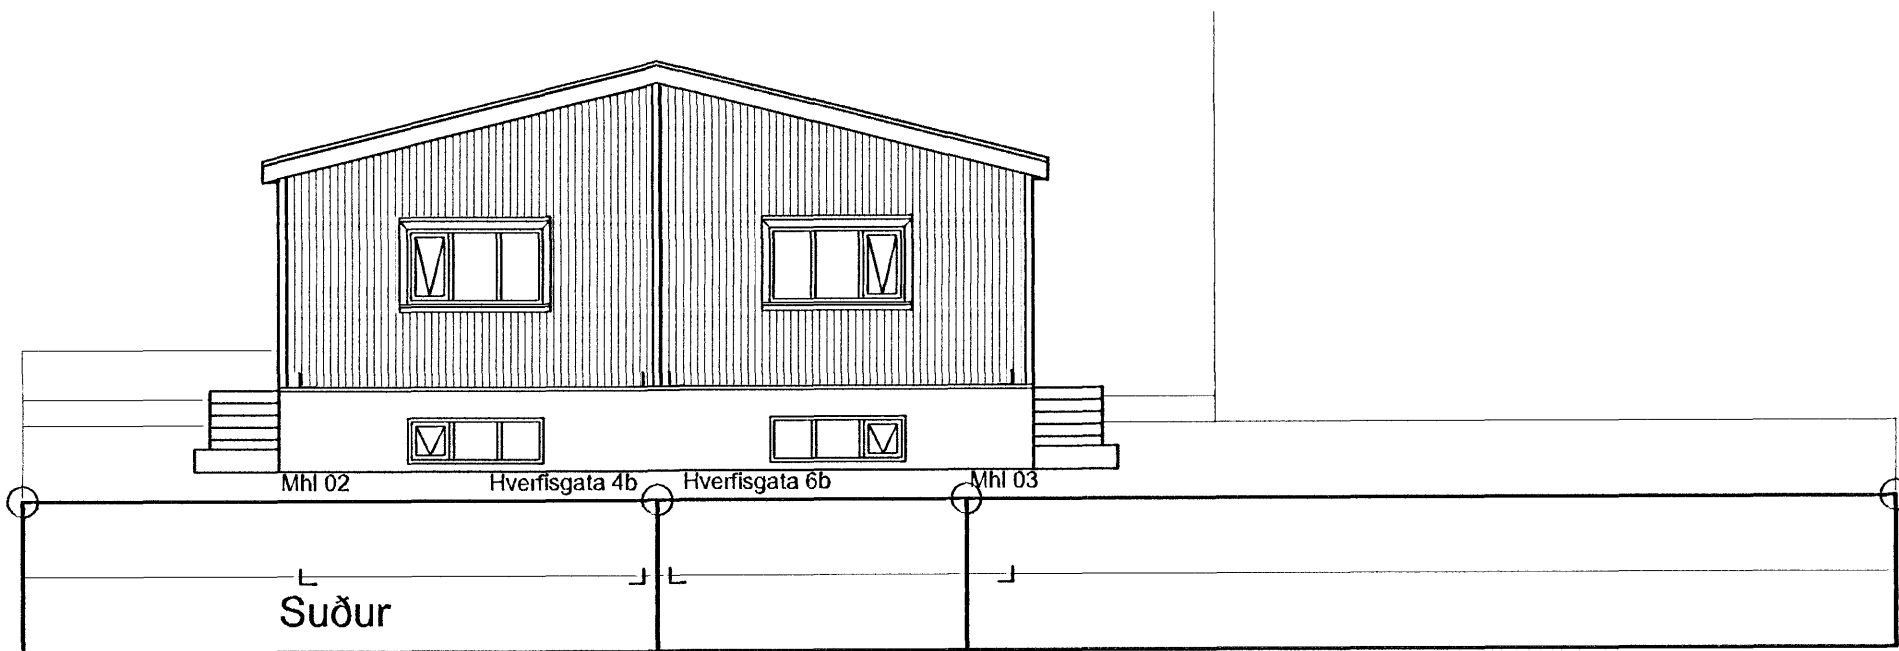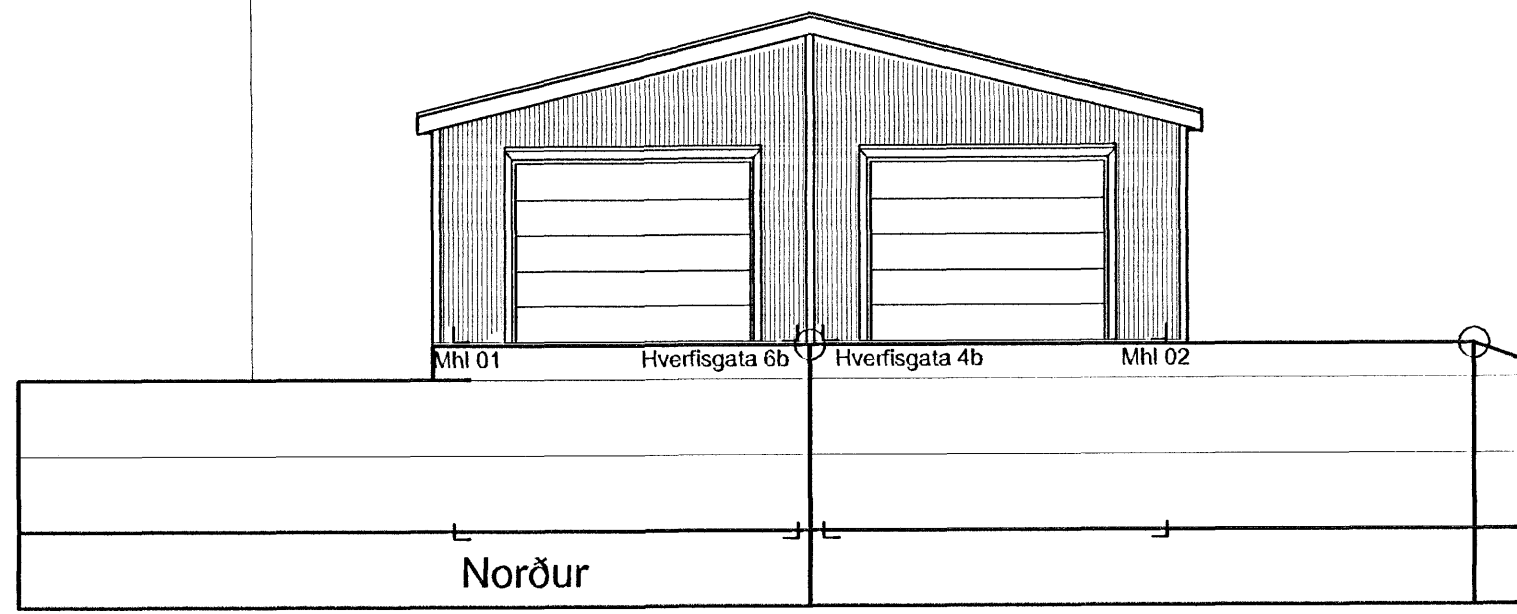

Sneiðing

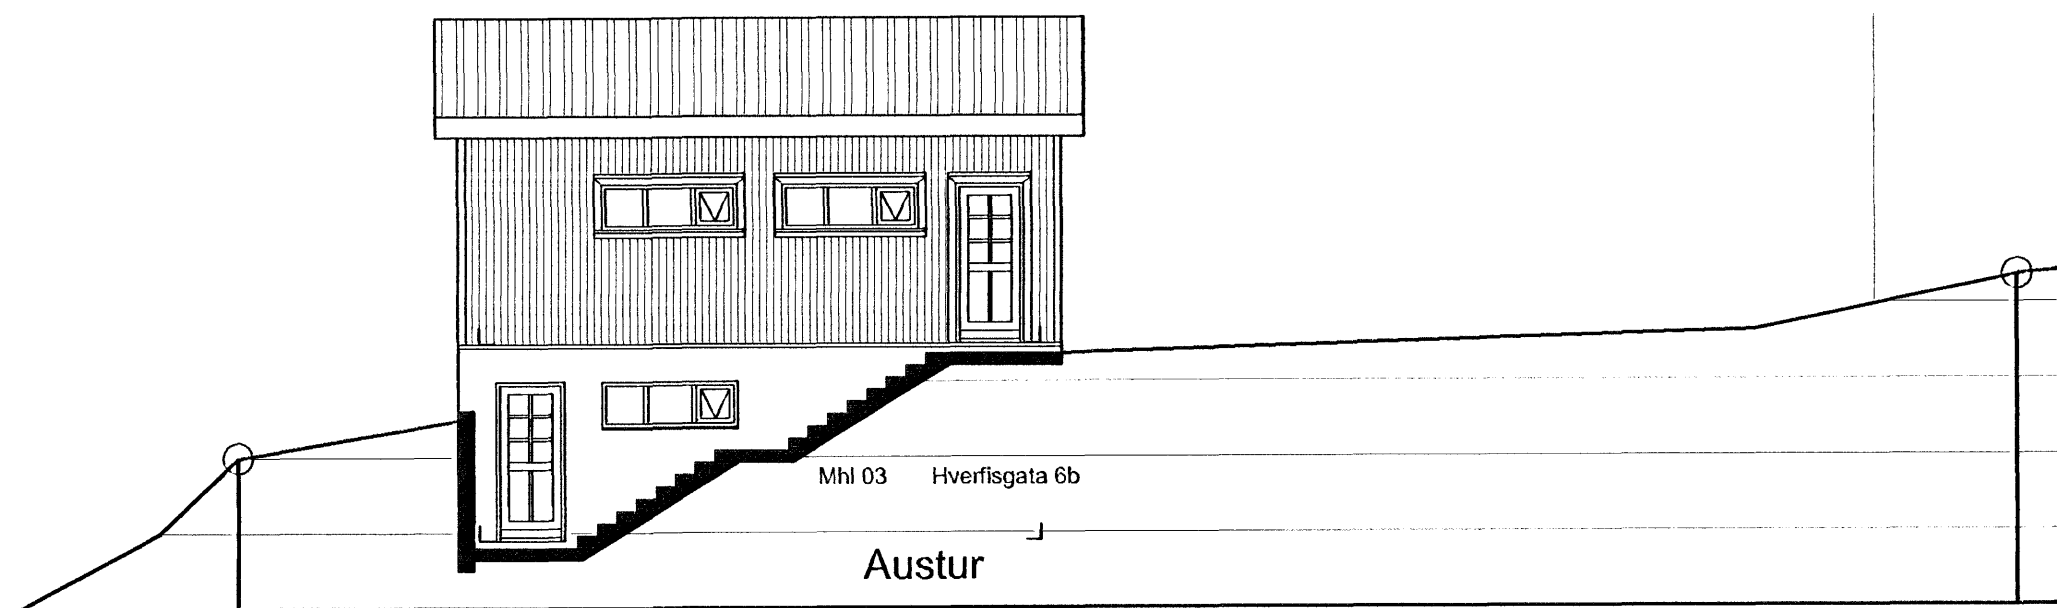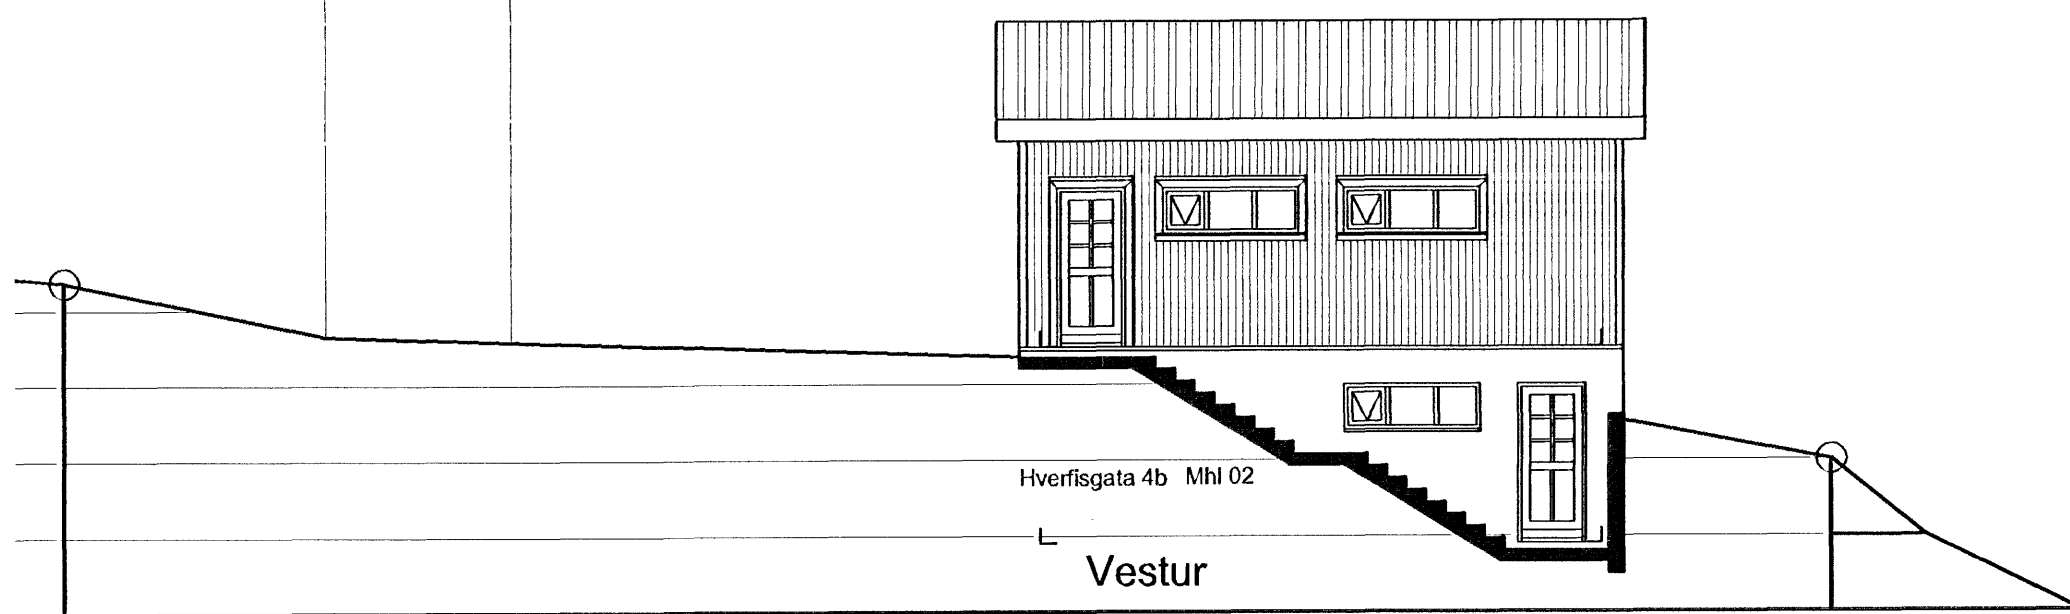

Hverfisgata 4B

Hafnarfjörður

Útlit

Sneiðing

Hannað / teiknað : ff Verknúmer : 0621  
Mælikvarði : 1/100 Dagsetning : 15.12.07

Teikn.nr. 102

Aðalhönnuður : Friðrik Friðriksson arkitekt Fa. Kt: 211256-4519

Teiknistofan TAK

Langholtsgveg 111, 104 Reykjavík  
Sími: 551 10 60 Fax: 551 10 66 Netfang: ffark@islandia.is