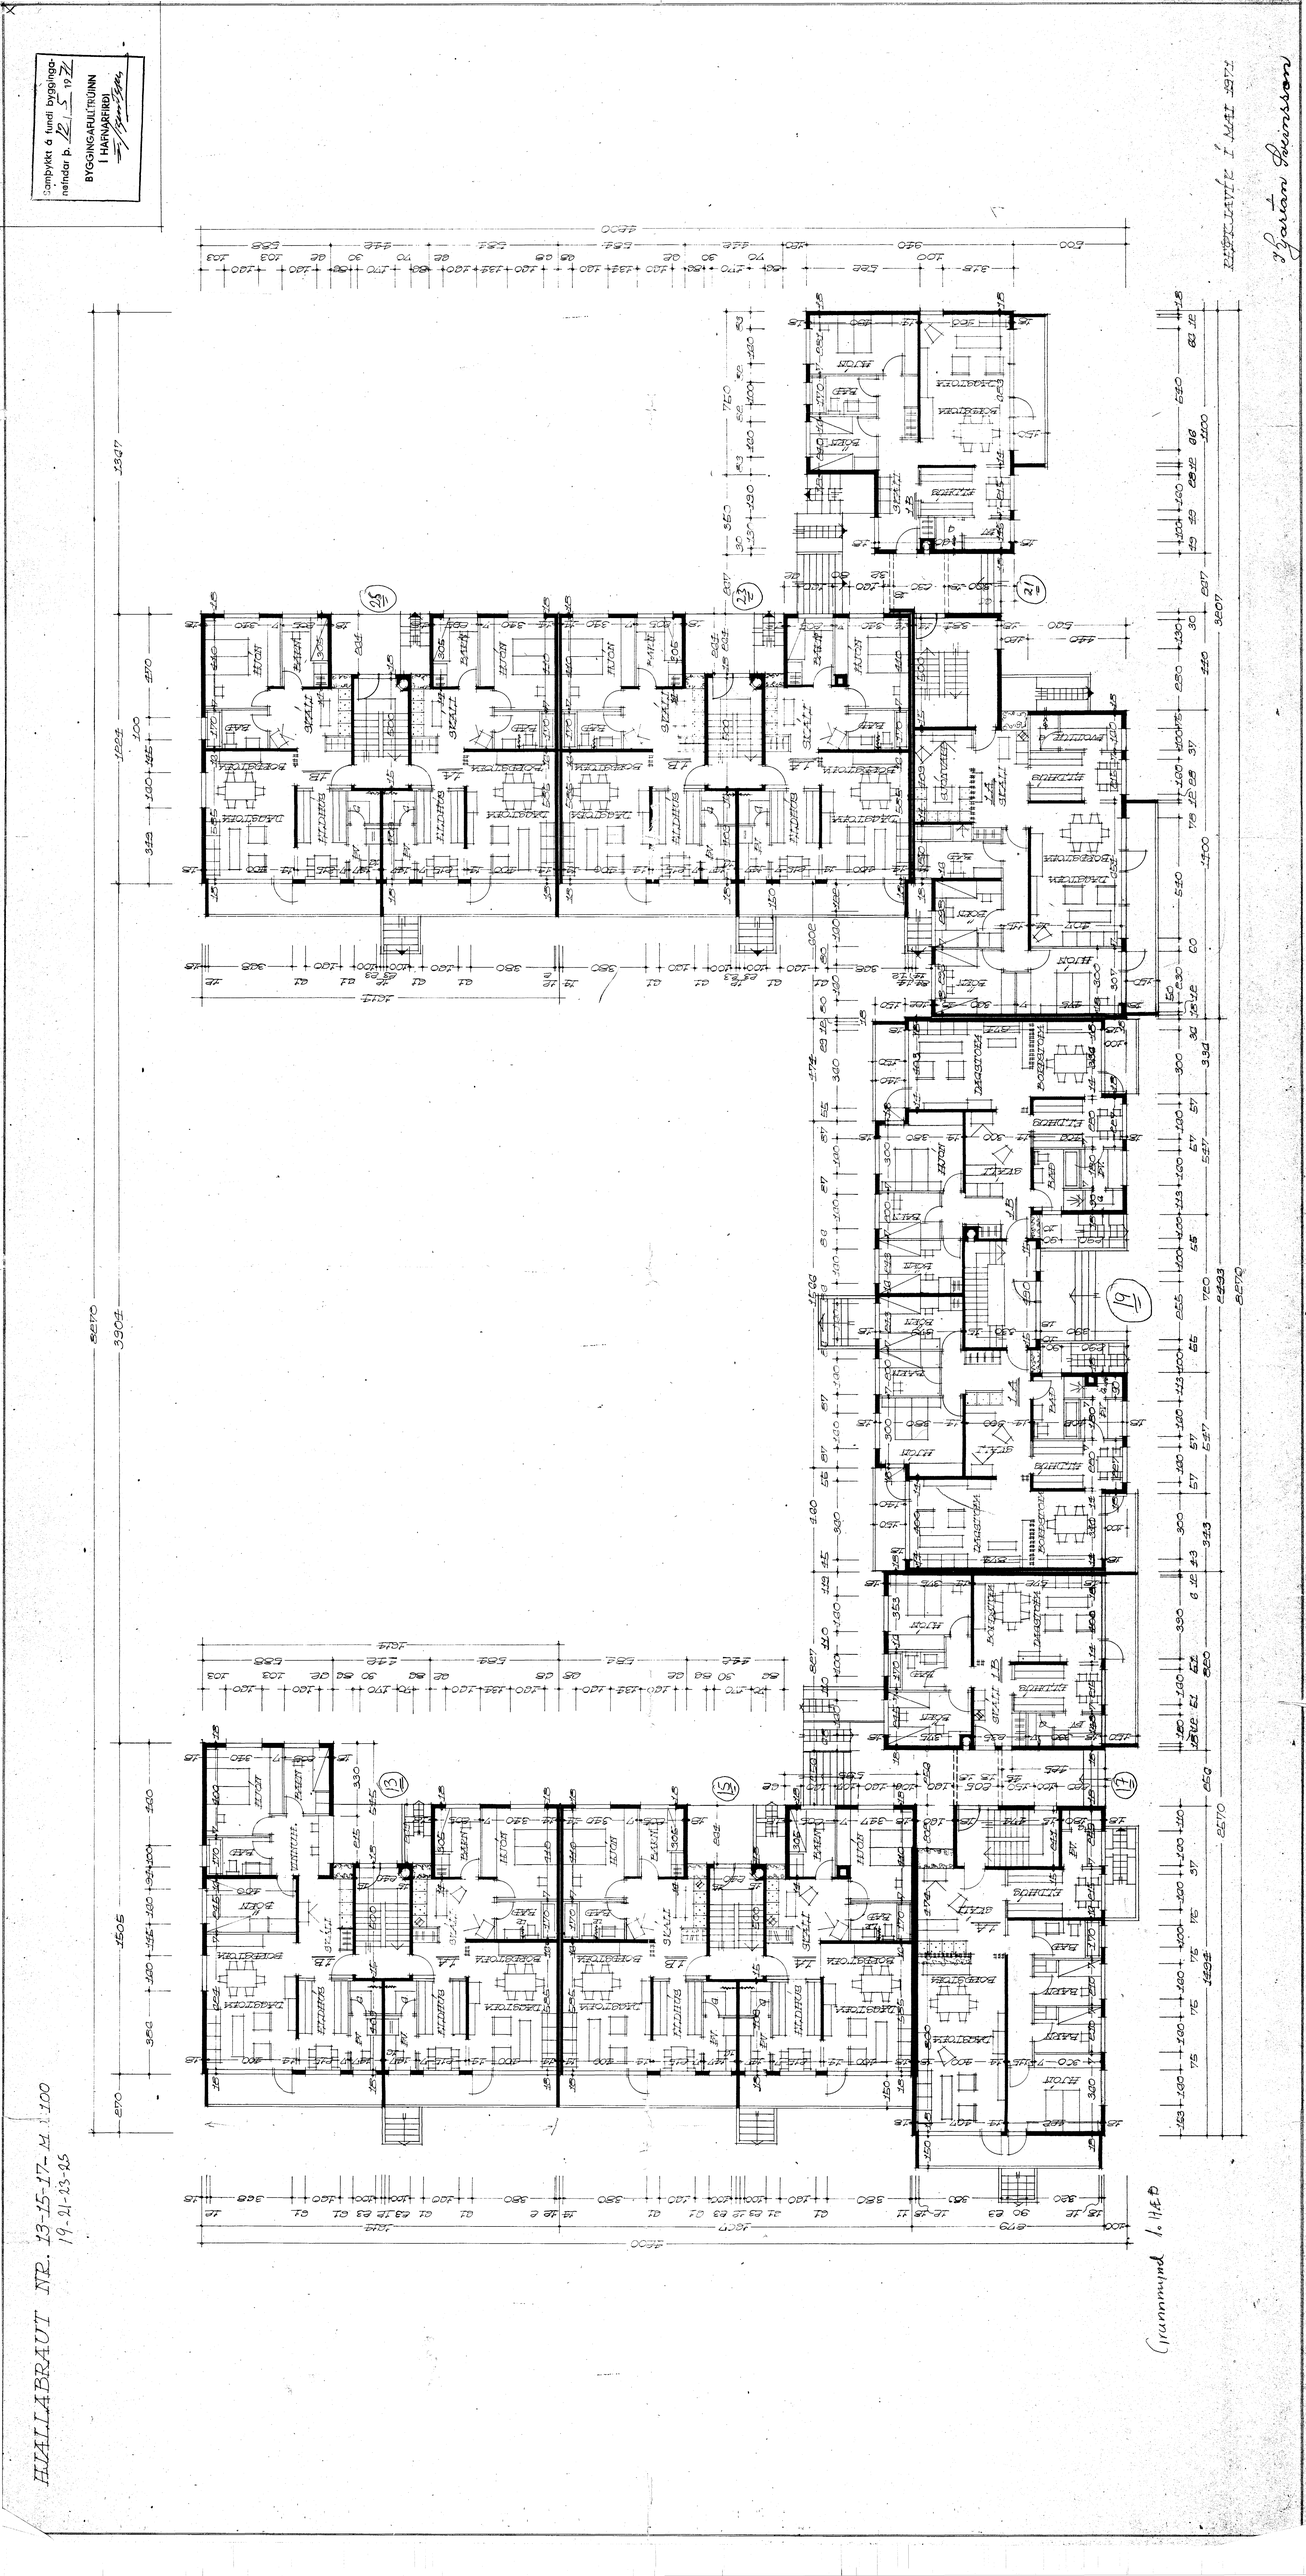
Samþykkt á fundi byggingarnefndar þ. 12.5. 19 72
BYGGINGAFULLTRÚINN
Í HAFNARFIRÐI
Gísli Jónsson
Gísli Jónsson
HJALLABRAUT NR. 13-15-17- M 1:100
19-21-23-25
Grunnmynd 1. HÆÐ