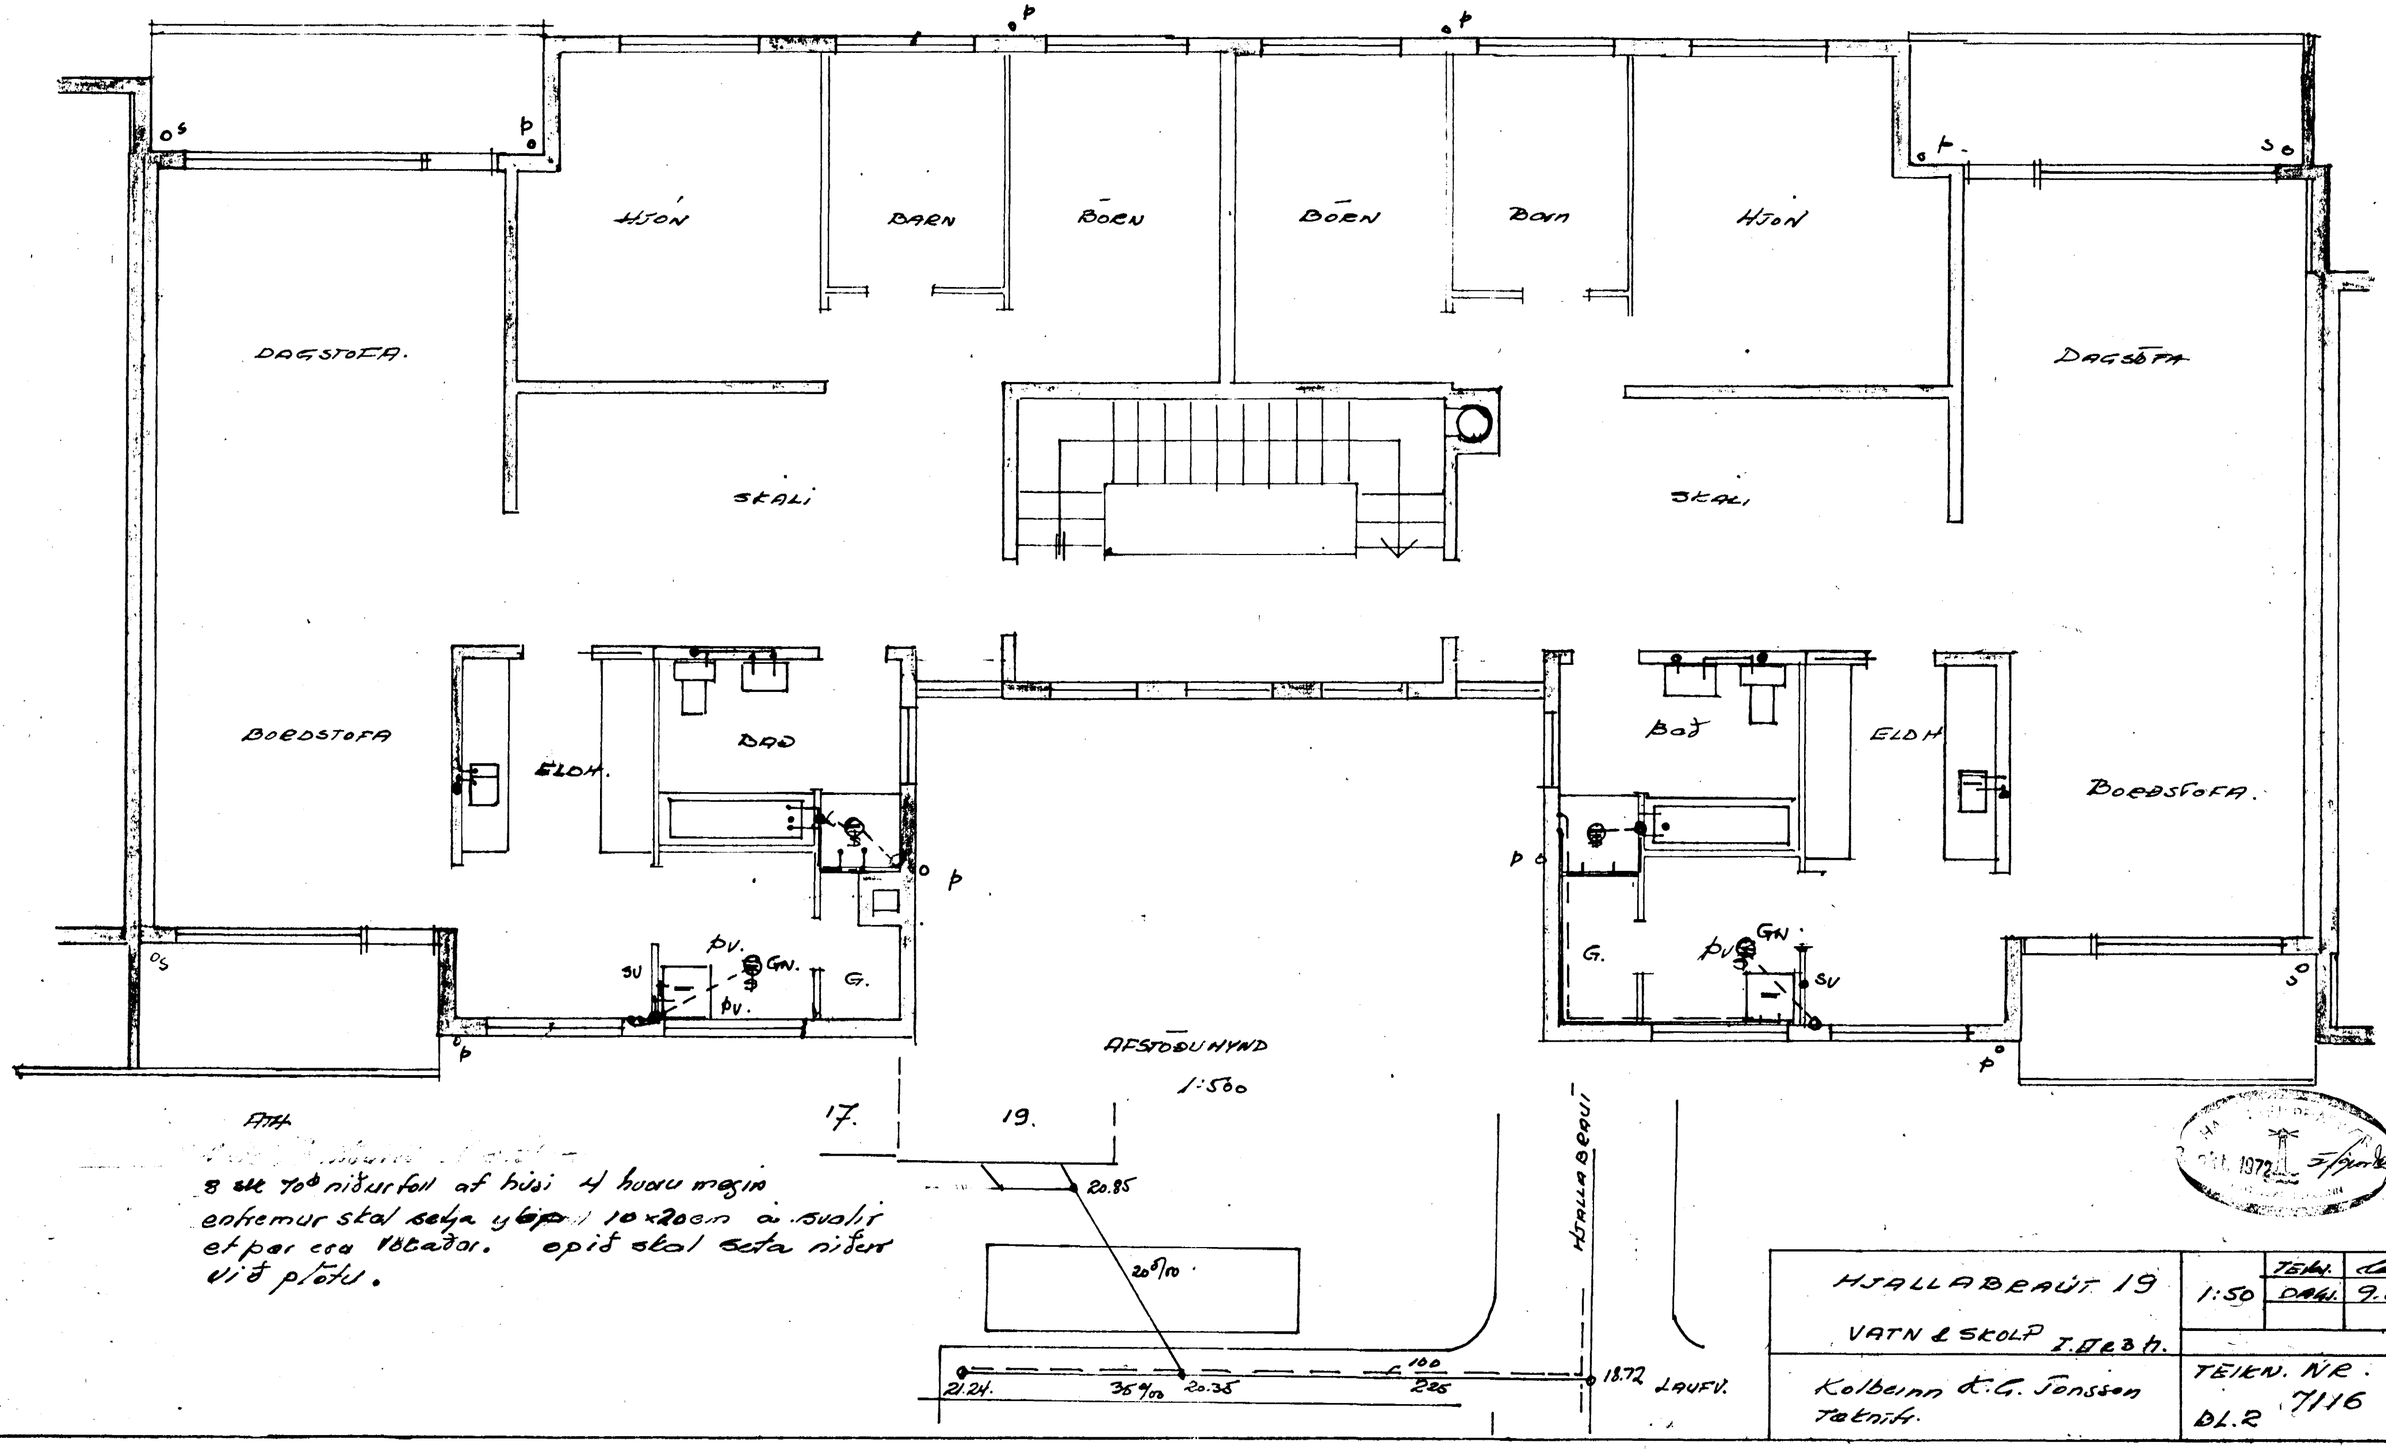

HJALLABRAUT 19	1:50	TEIKN.	LAUG
		DAGS.	9.871
VATN & SKOLP I. og II. h.			
Kolbeinn K.G. Jónsson Tæknifr.	TEIKN. NR. DL.2	7116	