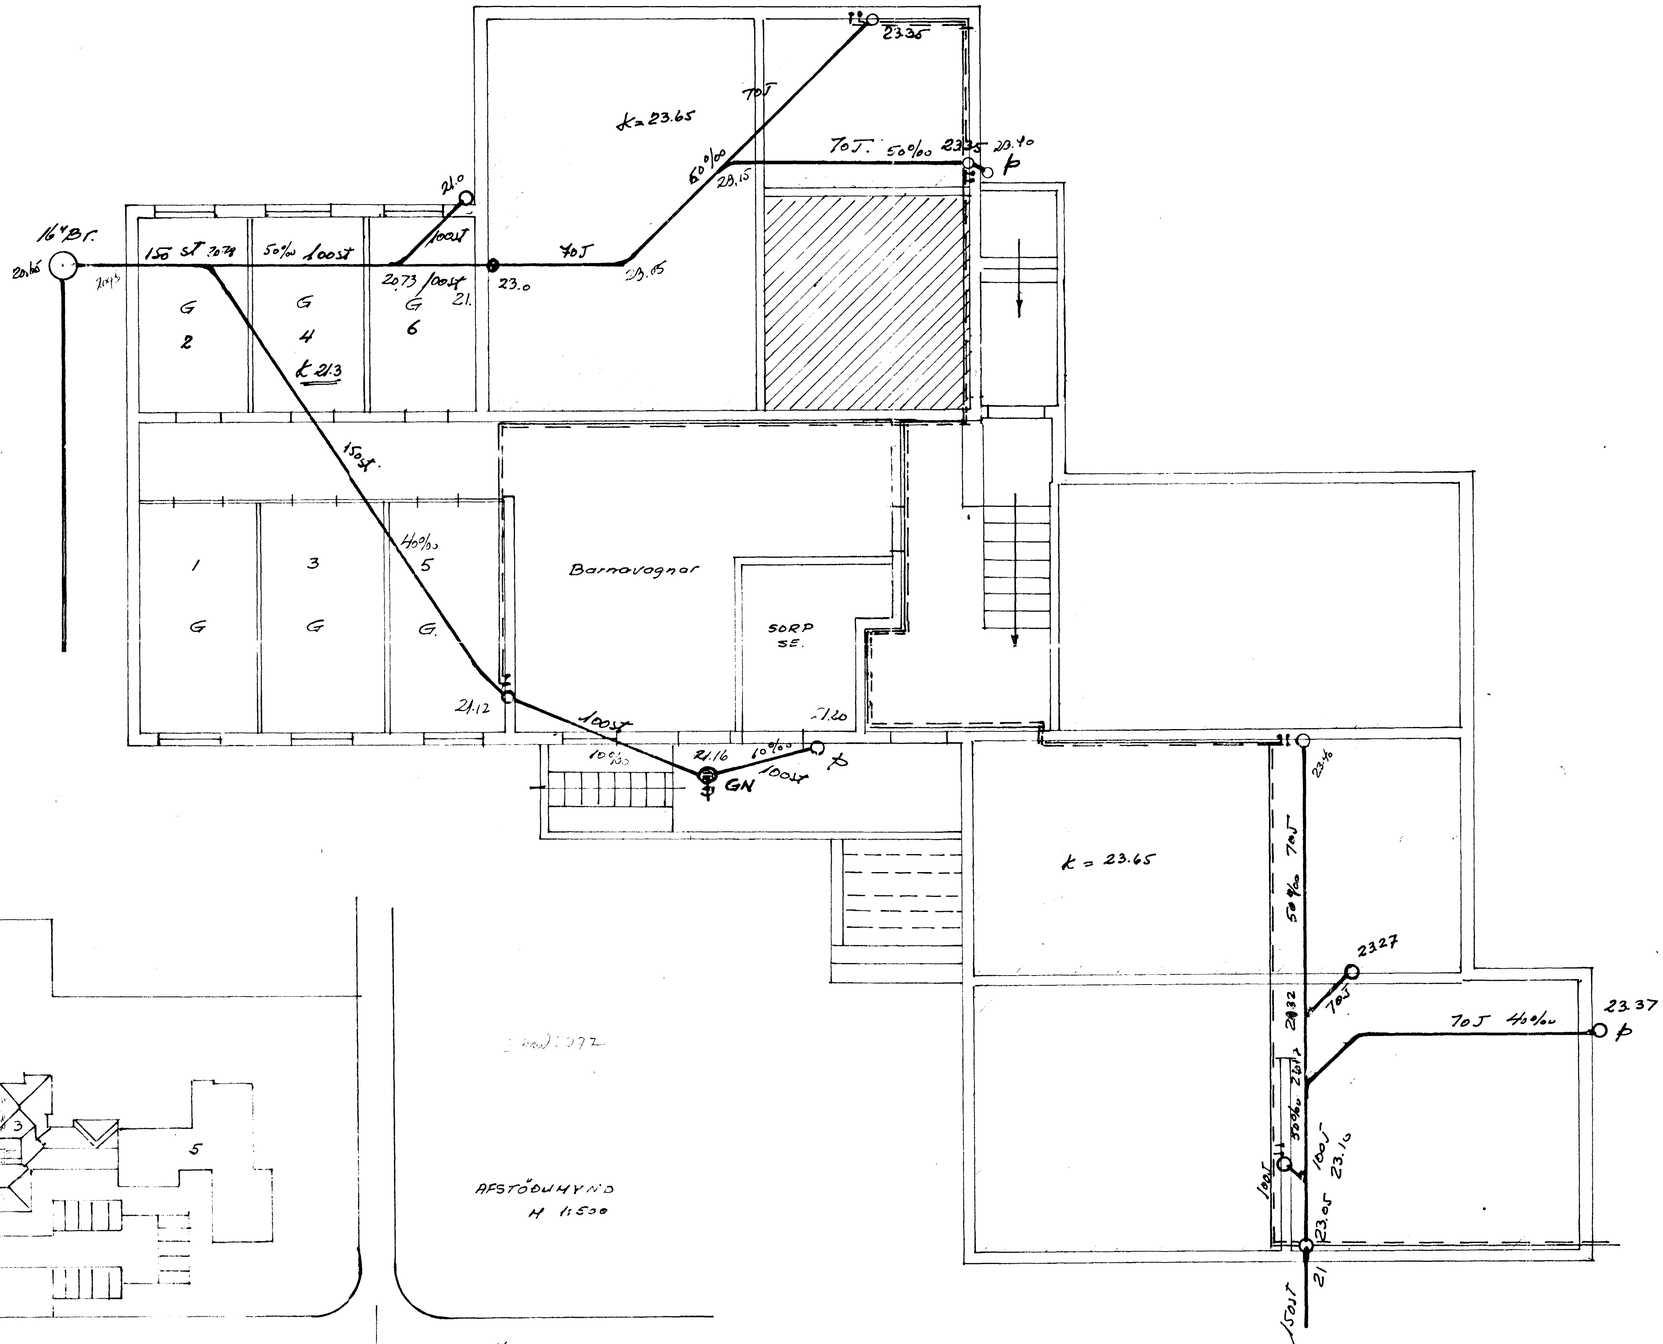

Mæl. 30/7 70

HJALLABRAUT 1 VATN & SKOLP	M 1:50	ORGS.	11/12 69
		TEIKN.	K.EG.J.
	Teikn. & Skanni		
Kallaðir K G Jónsson, Lokinfs HTFÍ	TEIKN.NR. 6920 Bl. 4.		