


PÍÐUR SKAL LEGGJÁ ÞANNIG, AÐ EDLILEG ÞANNA HINDRIST EKKI

STILLITÉ SKAL VERA MED HVERJUM OFNI


ALLIR OFNAR SKULU VERA MED HITASTÝRÐA ÞAKRENNSLISVENTLA FJYR,
 NEMA OFNAR NR. 113, 213, 313 OG 113A, 213A, 313A MED HITASTÝRÐA FRAMRENNSLISVENTLA
 RAFLIO MED LUSUM SKYNDARA

SKÝRINGAR

VS: VATNSSALERNI
 HL: HANÐLAUG
 BK: BRÖKER
 EV: ELDHÚSVASKUR
 ÞV: ÞVOTTAVÉL
 GN: GÖLFNIDURFALL

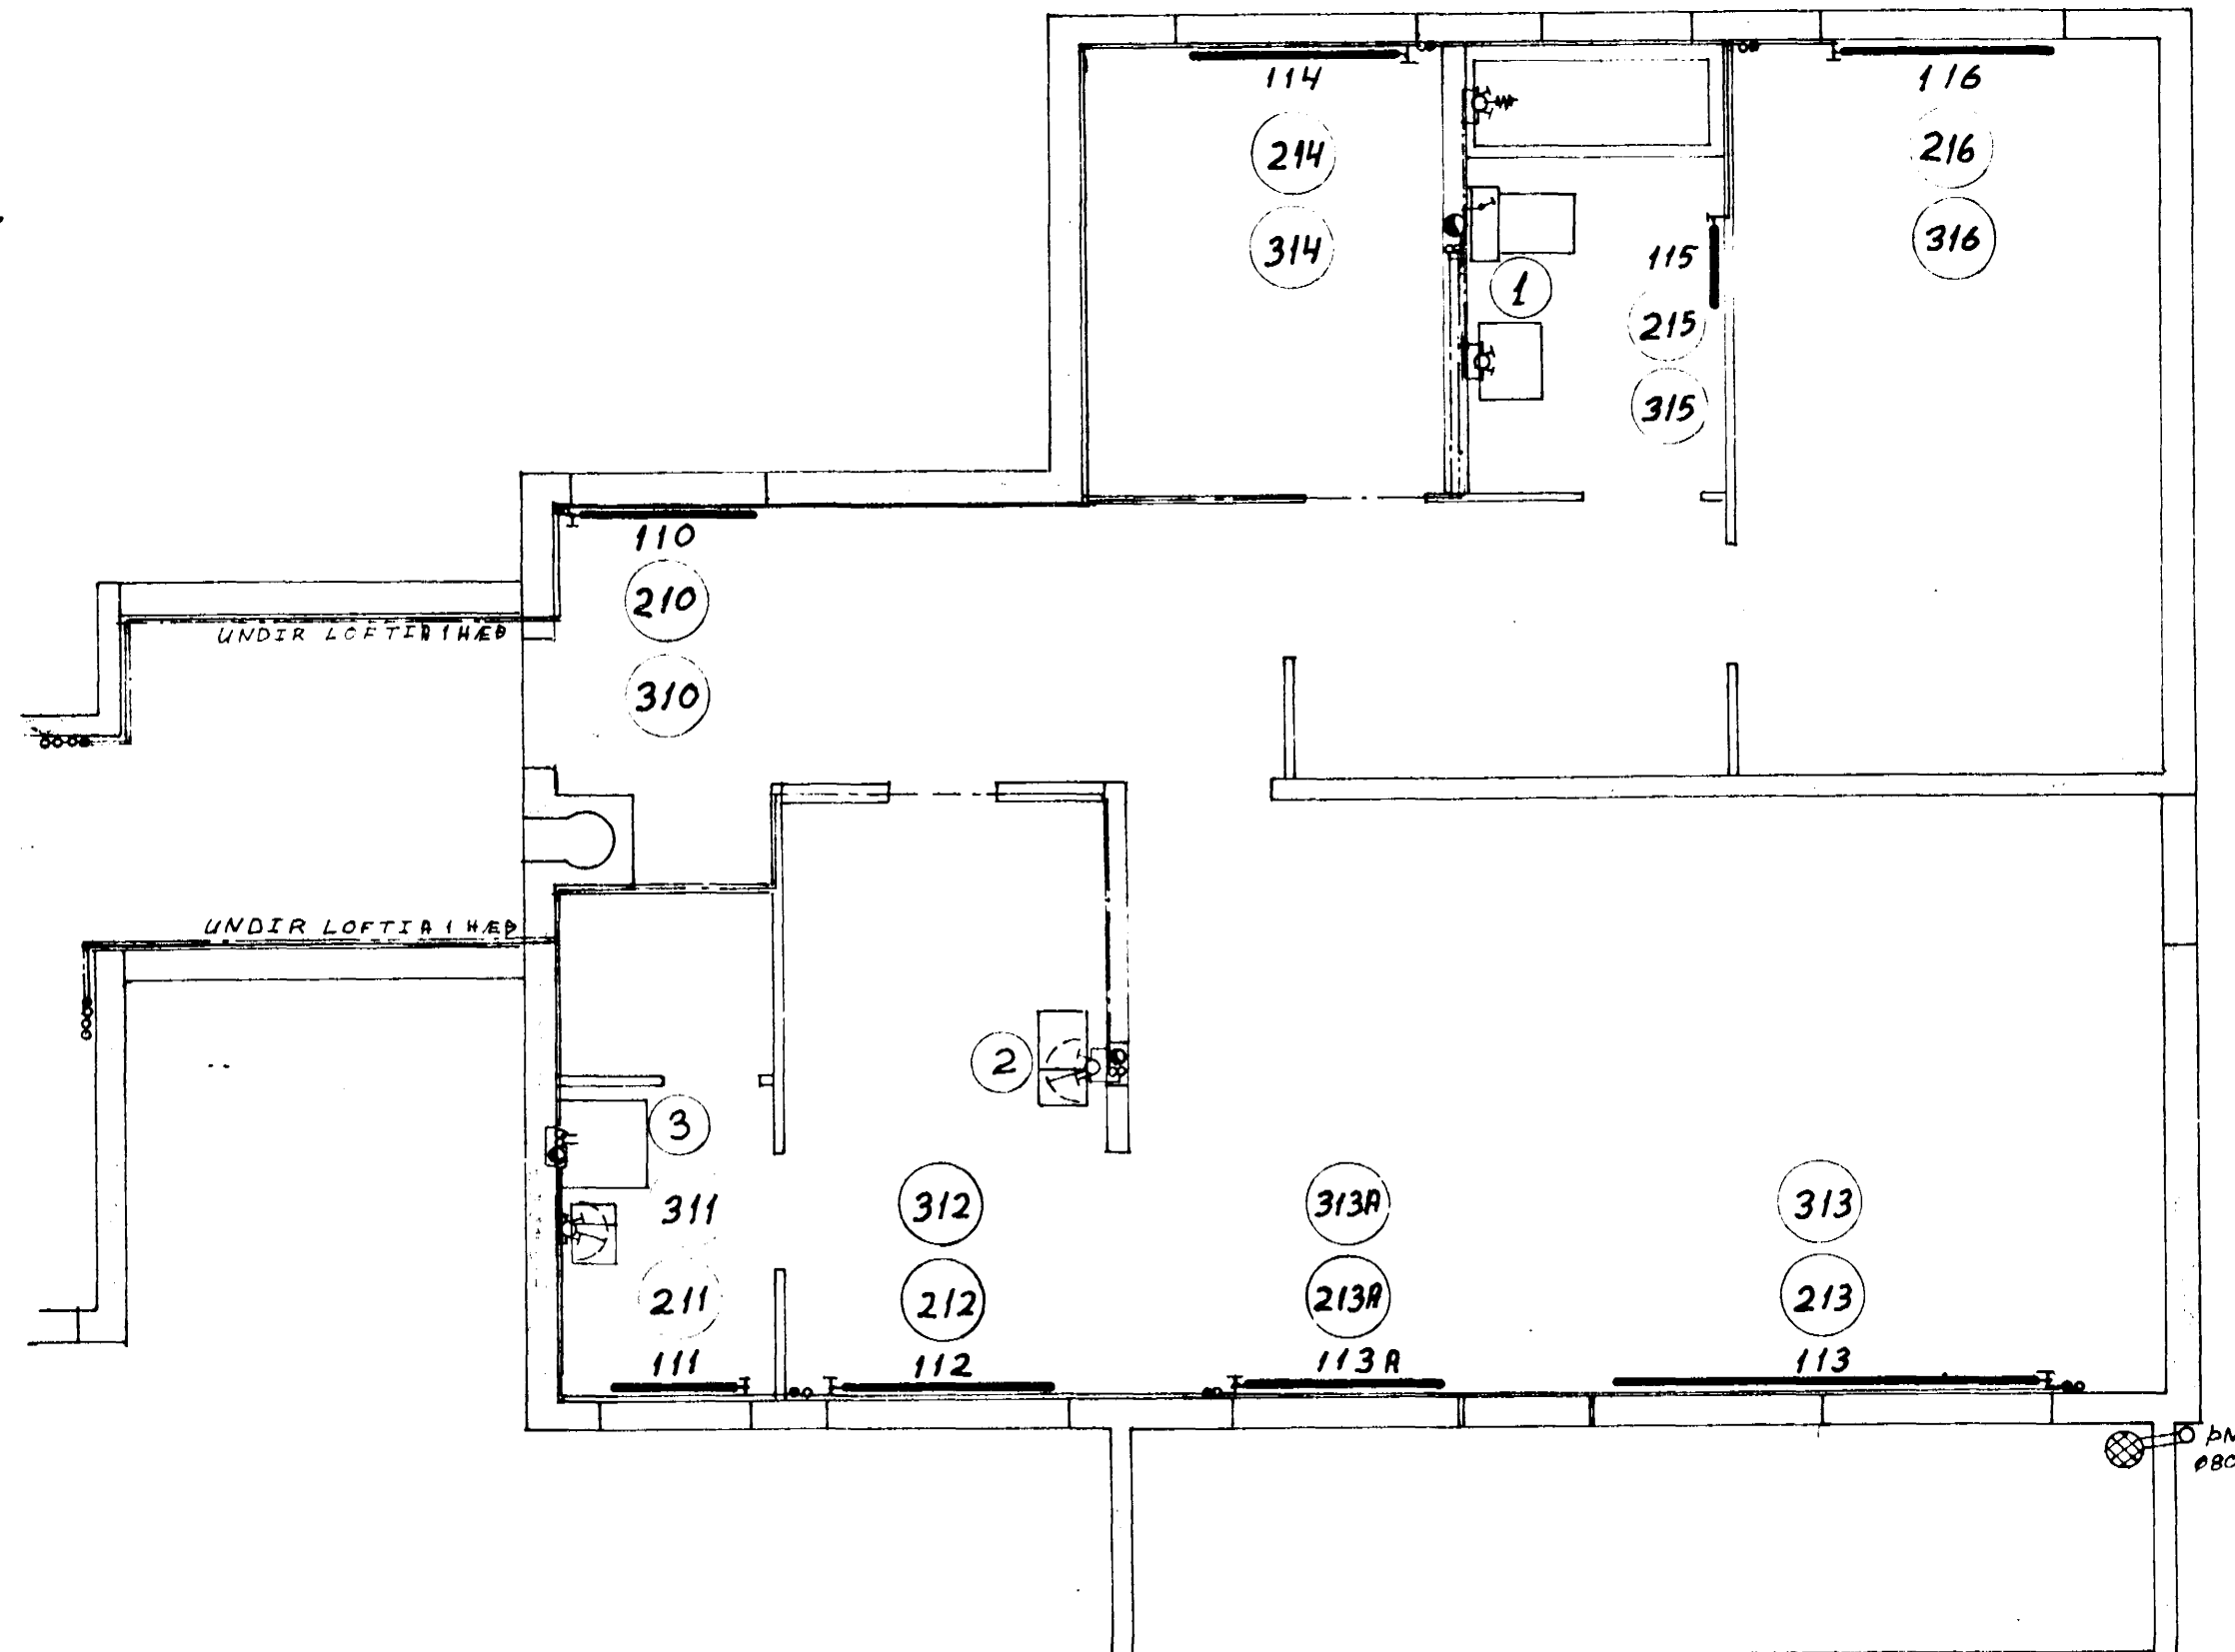

SKOLPSTRENGIR

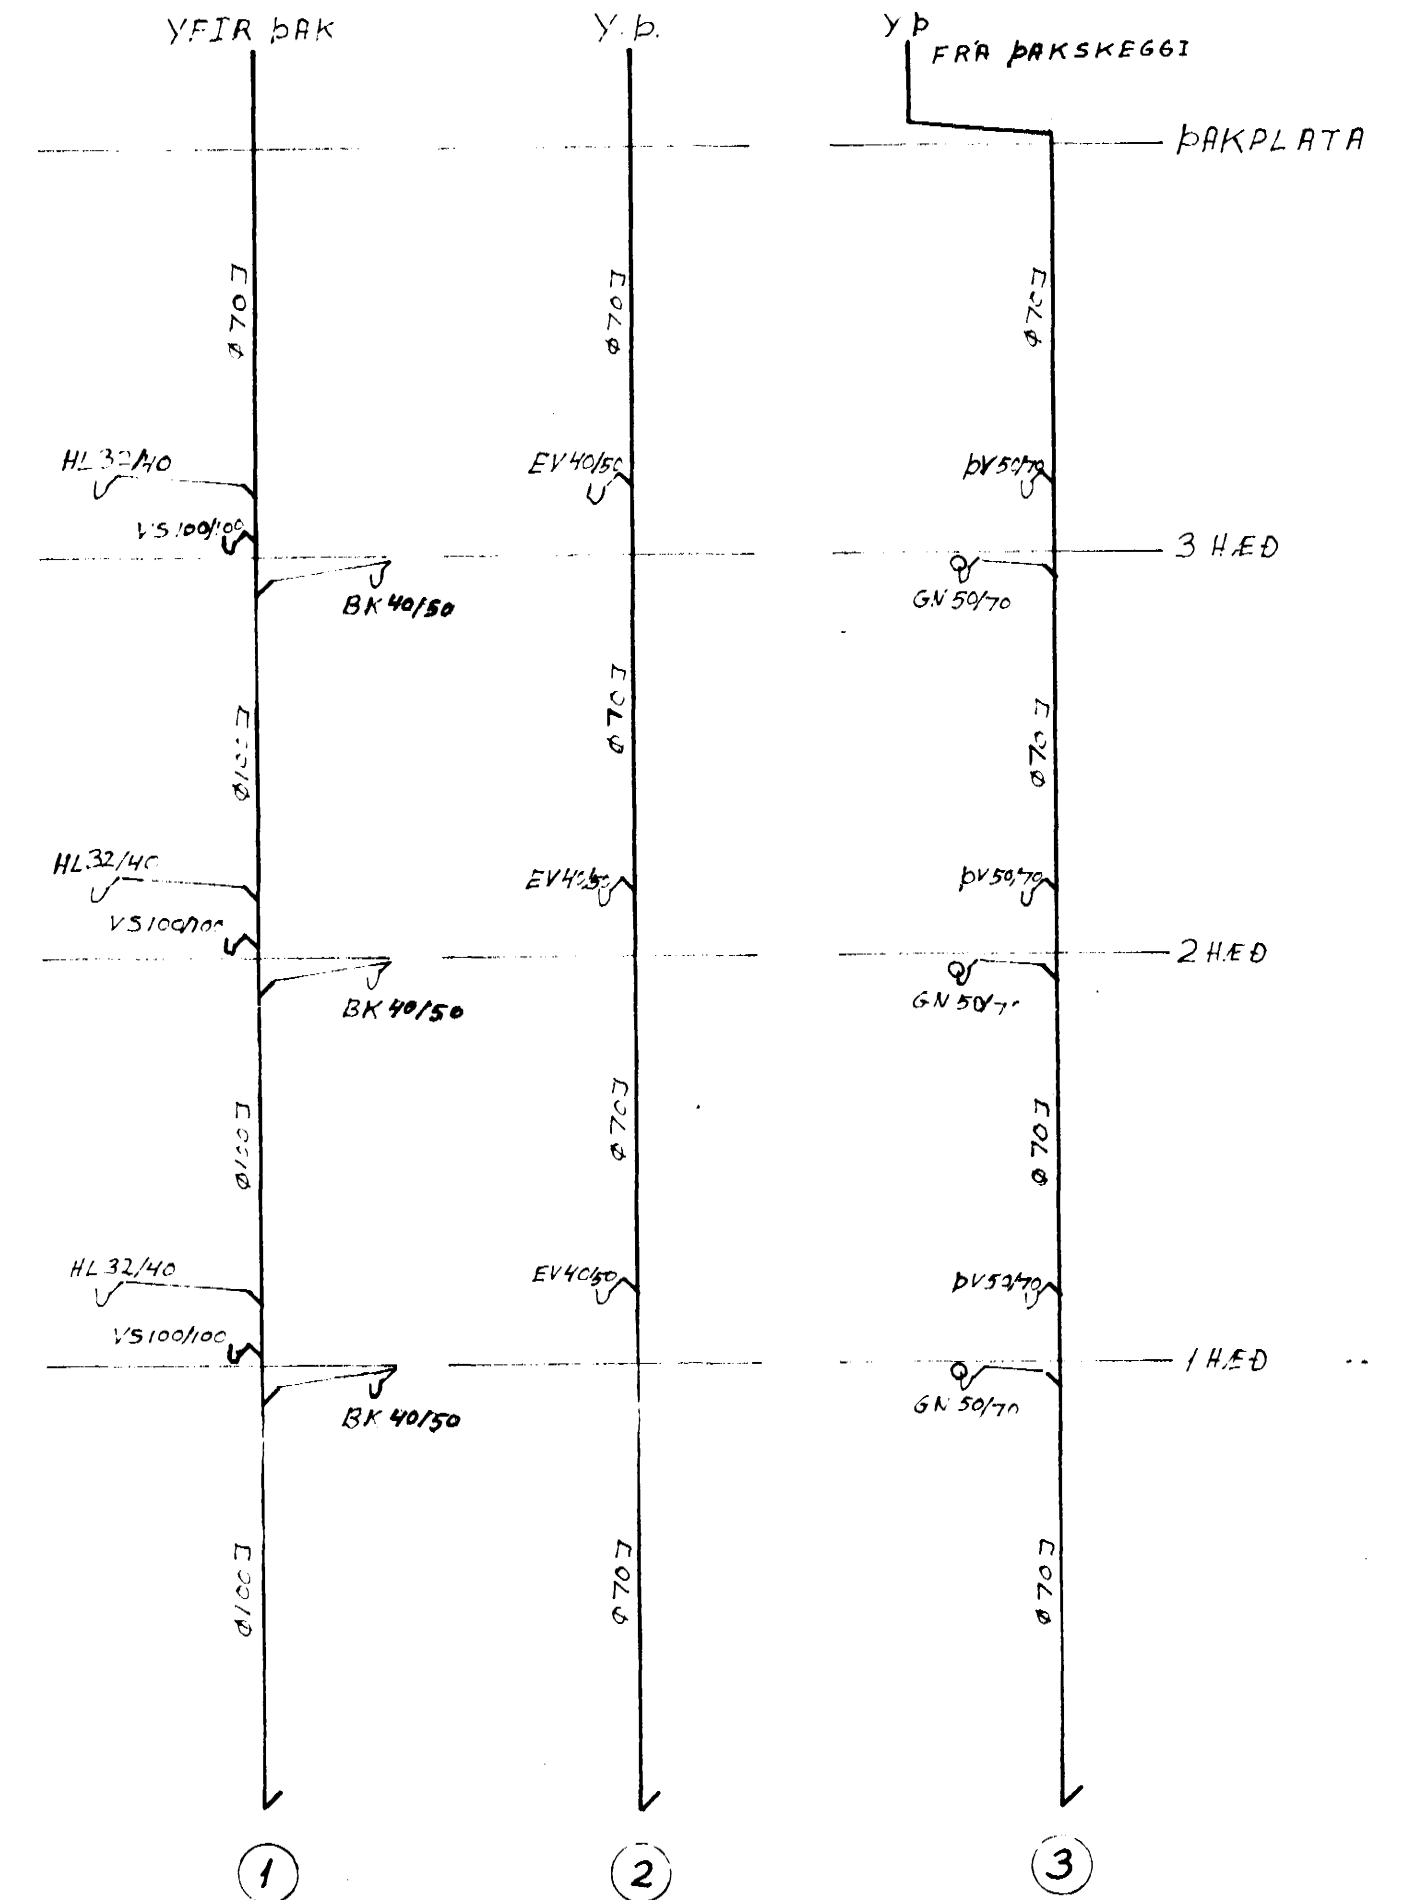

HJALLABRAUT NR. 21		RAGNAR RAGNARSSON VERKFRÆÐINGUR EYFI HÖRGSHEIÐ 28 515715	
1, 2 OG 3 HÆÐ		DAGS.	NAFN
HITA-, VATNS- OG SKOLPLAGNIR		REIKN. JÚLÍ '71	R.R.
		TEIKN. JÚLÍ '71	R.R.
		MÁL 1:50	
		TEIKN. 03-17	