

PÍPUR SKAL LEGGJA ÞANNIG, AD EÐLILEG ÞENSLA HINDRIST EKKI



STILLITÉ SKAL VERA MED HVERJUM OFNI

ALLIR OFNAR SKULU VERA MED HITASTÝRÐA ÞAKRENNSLISVENTLA FJVR,
 NEMA OFNAR NR. 104, 204, 304 OG 104A, 204A, 304A MED HITASTÝRÐA FRAMRENNSLISVENTLA
 RAVL 10 MED LAUSUM SKYNJARRA

SKÝRINGAR

VS: VÁTNSALEANI
 HL: HANDLAUG
 BK: BAKKER
 SB: STURTUÐAD
 EV: ELDHUSVASKUR
 BV: ÞVOTTAVÉL
 GN: GÖLFNIDURFALL
 HL: HREINSILOK

SKOLPSTRENGIR

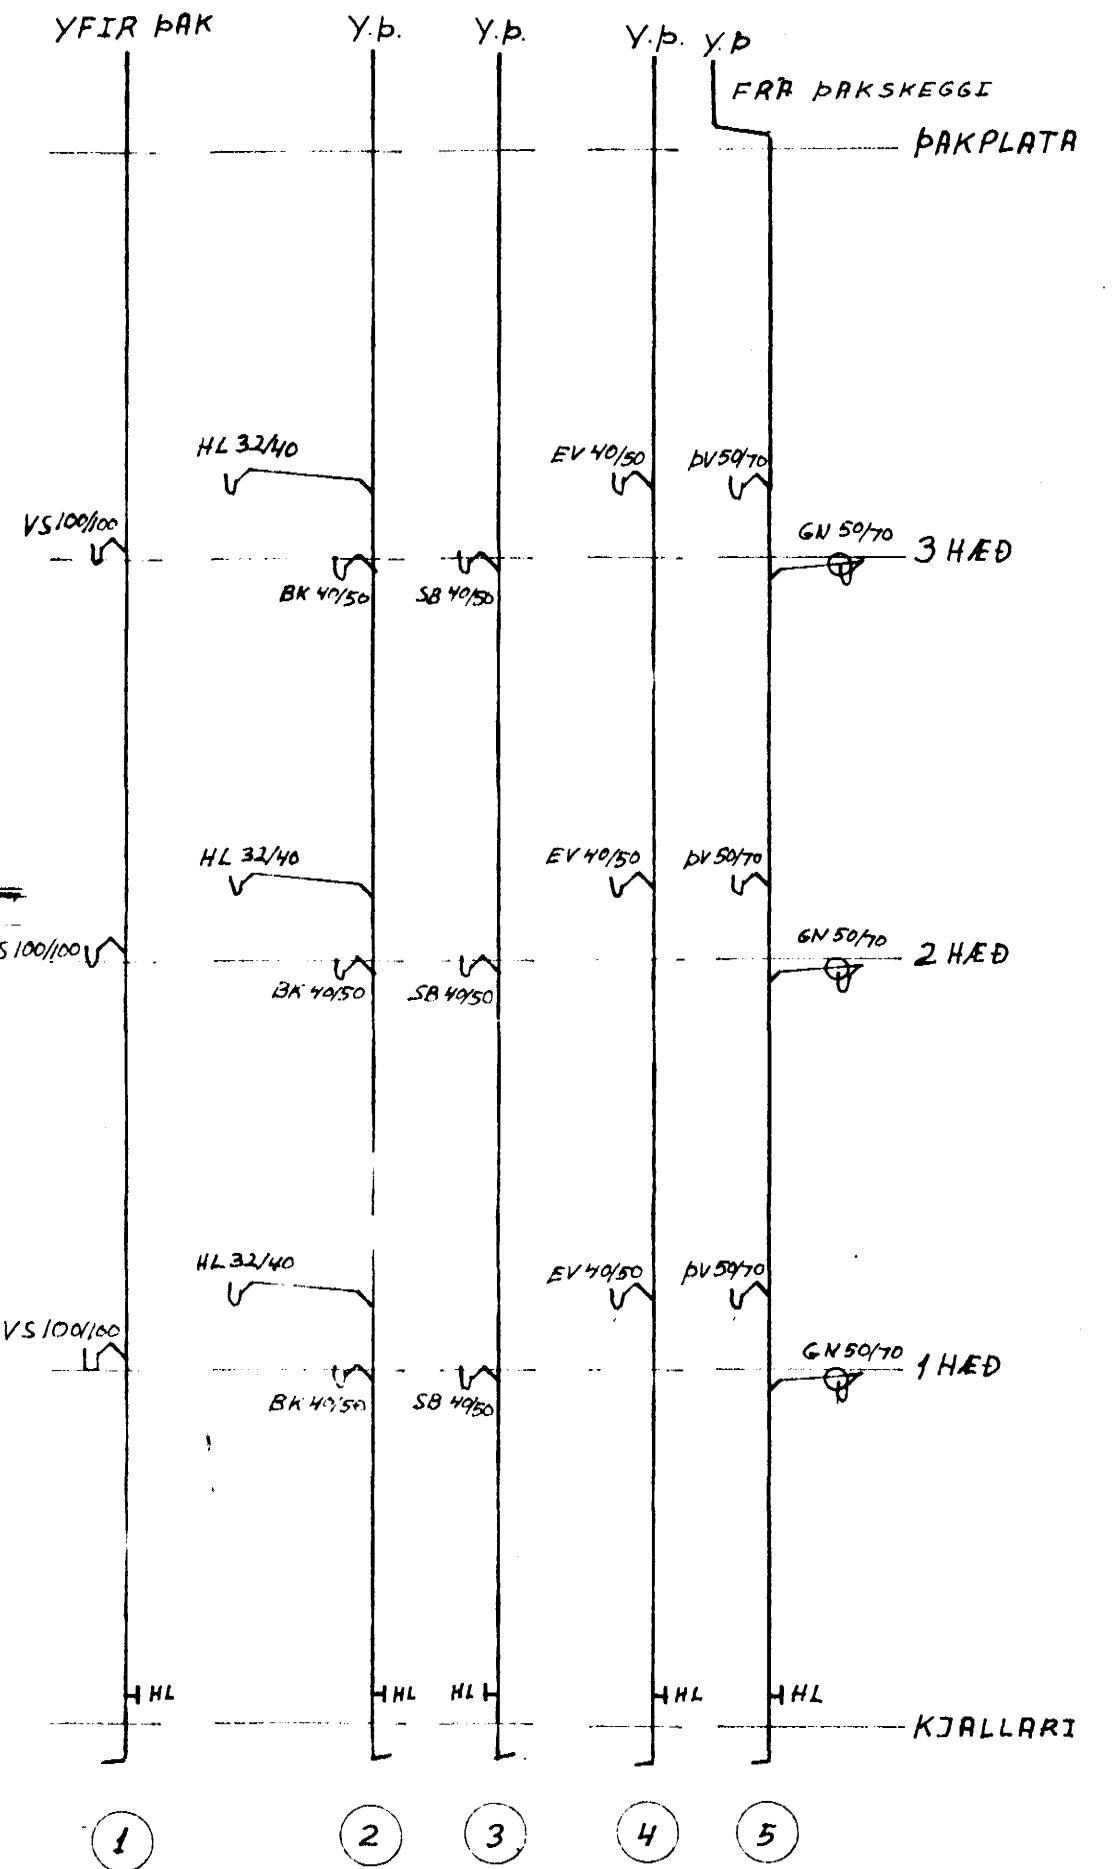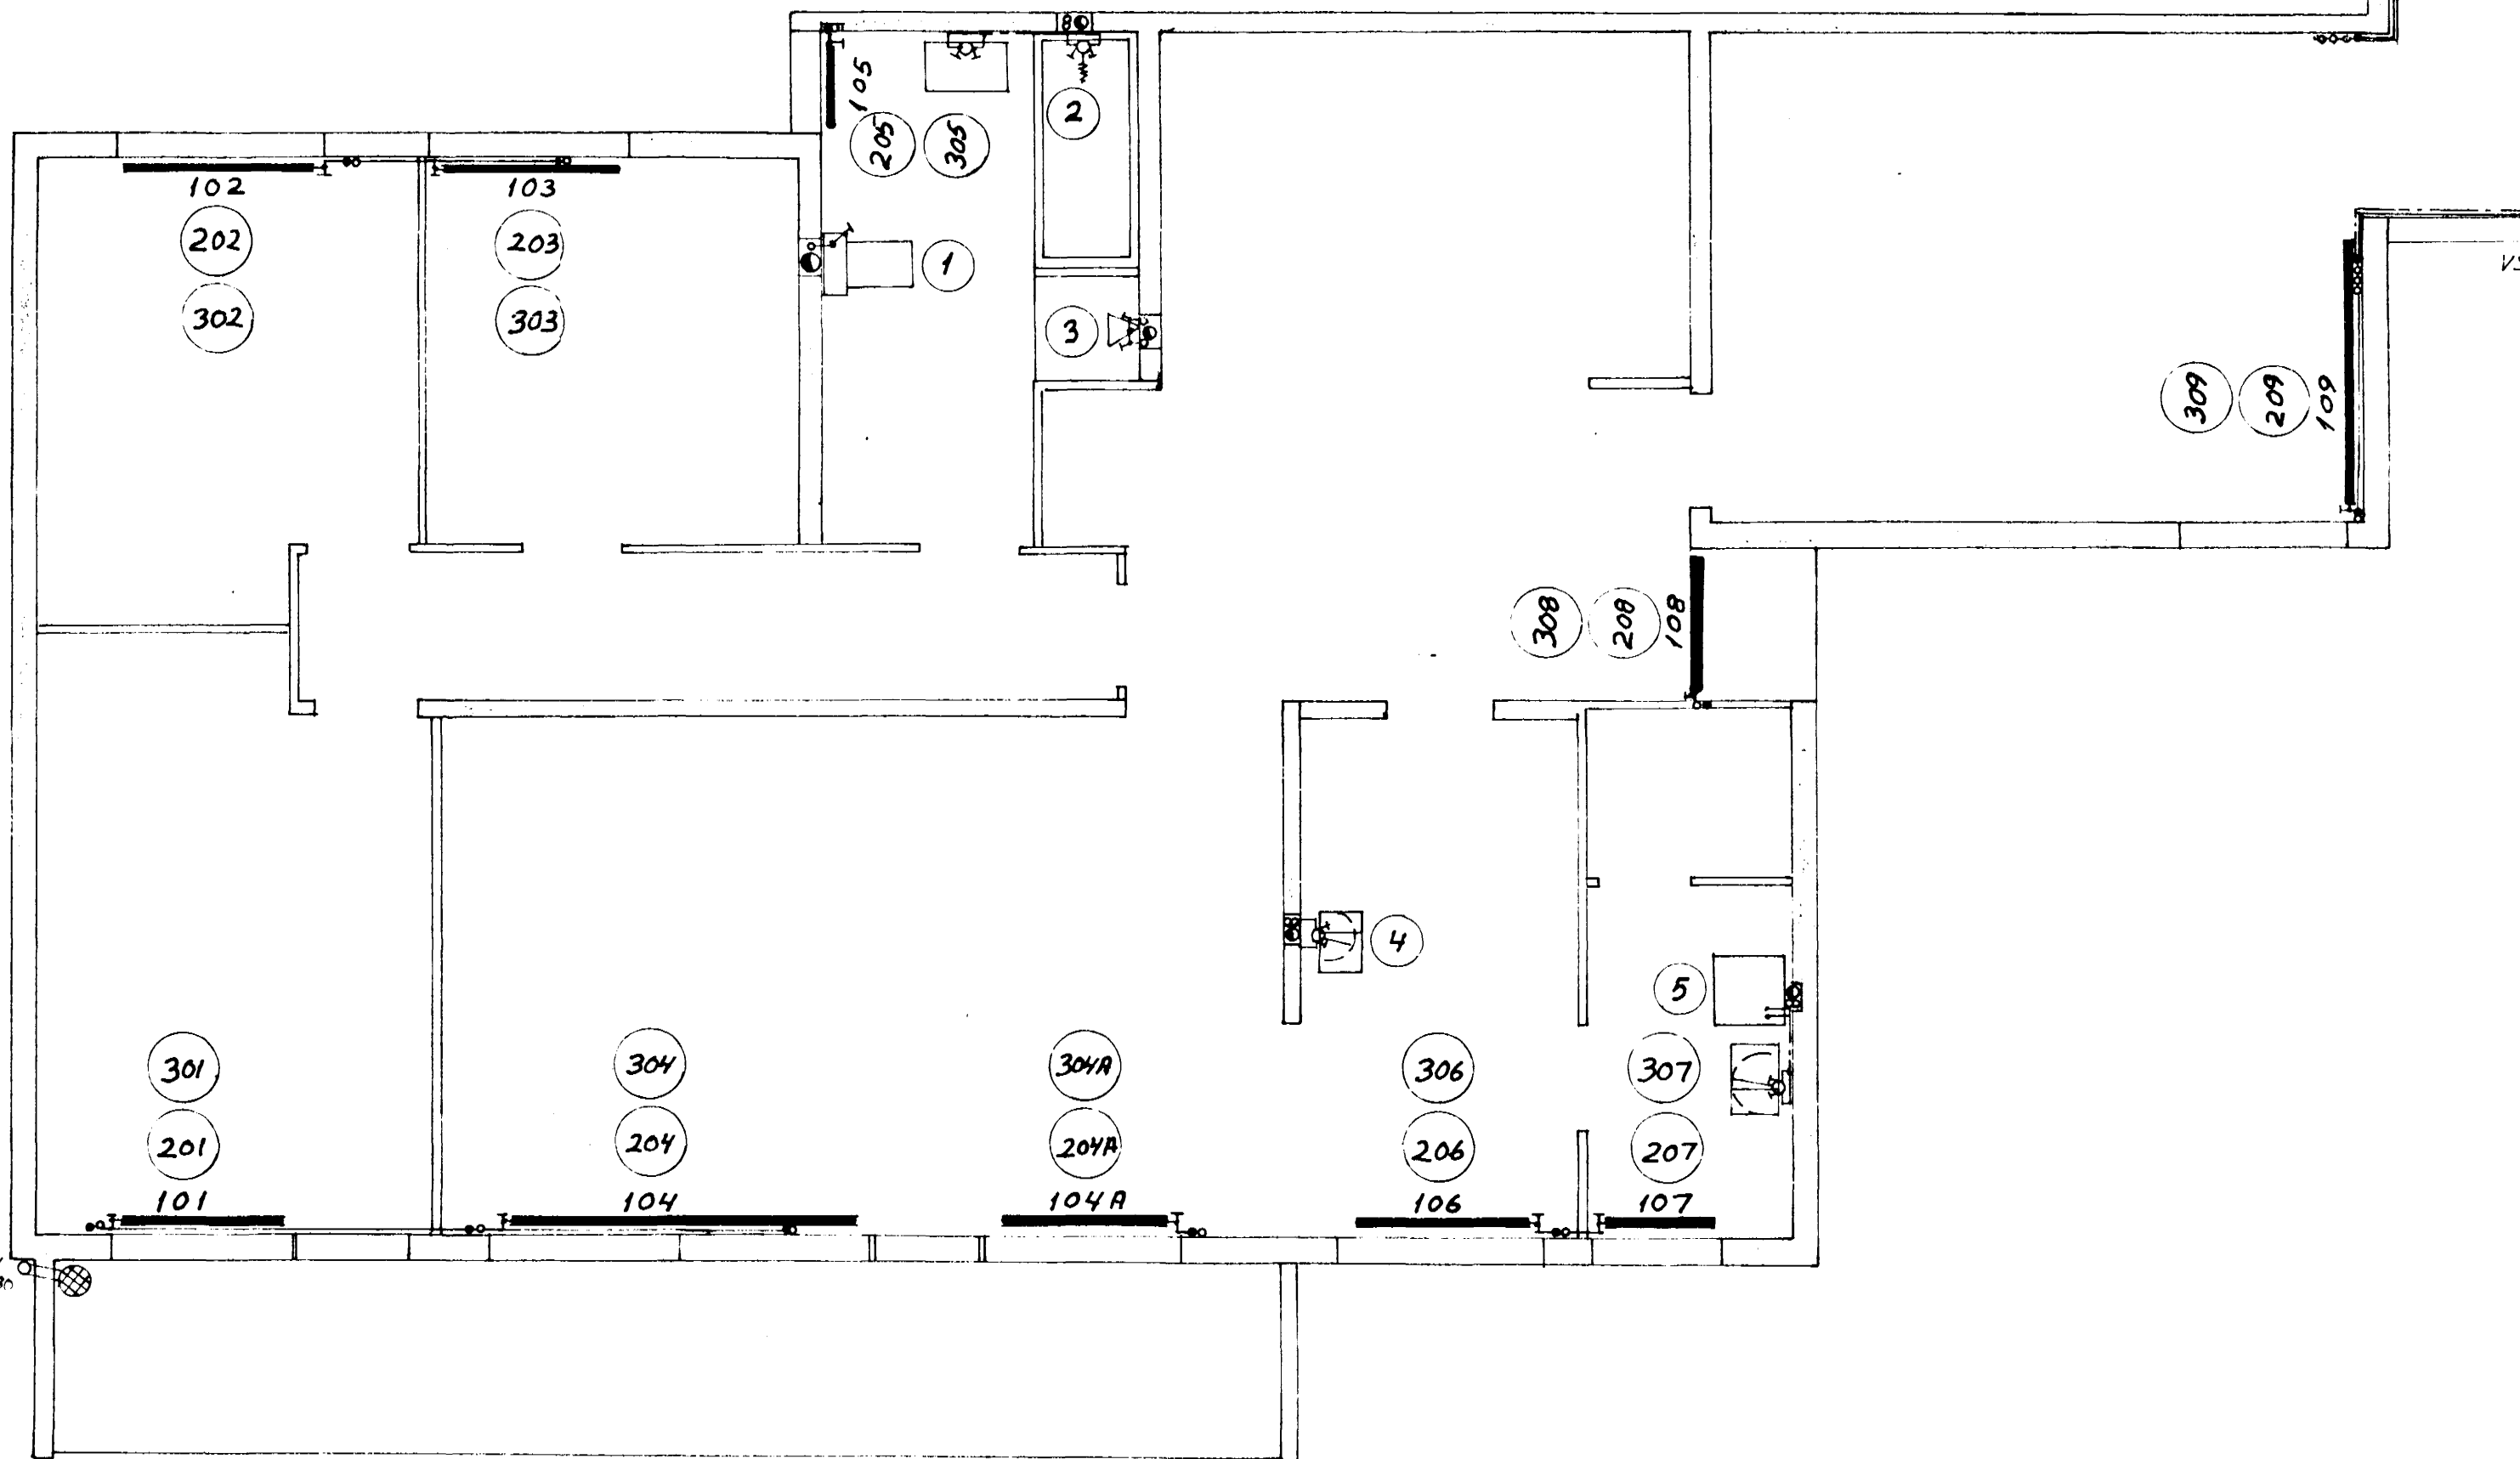

HJALLABRAUT NR. 21		RAGNAR RAGNARSSON VERKFRÆÐINGUR FVFI HÖRGSALÍA 28 S15715	
1, 2 OG 3 HÆÐ	DAGS.	NAFN	
HITA-, VATNS- OG SKOLPLAGNIR	REIKN. JÚLÍ '71	R.R.	
	TEIKN. JÚLÍ '71	R.R.	
	MÁL 1:50		
	TEIKN. 03-16		