



PIPUR SKAL LEGGJÁ ÞANNIG, AÐ EDLILEG ÞENSLA HINDRIST EKKI
 STILLITÉ SKAL VERA MEÐ HVERJUM ÖFNI
 ALLIR ÖFNAR SKULU VERA MEÐ HITASTYRÐA BAKRENNSLISVENTLA FJVR,
 NEMA ÖFNAR NR. 101, 201, 301 OG 108, 208, 308 MEÐ HITASTYRÐA FRAMRENNSLISVENTLA
 RAYL IC MEÐ LAUSUM SKYNJARA

SKÝRINGAR


VS: VATNSALERNI
 HL: HANDLAUG
 BK: BAKKER
 EV: ELDHÚSVASKUR
 PV: ÞVOTTAVÉL
 GN: GOLFNEÐURFALL
 HL: HREINSILOK

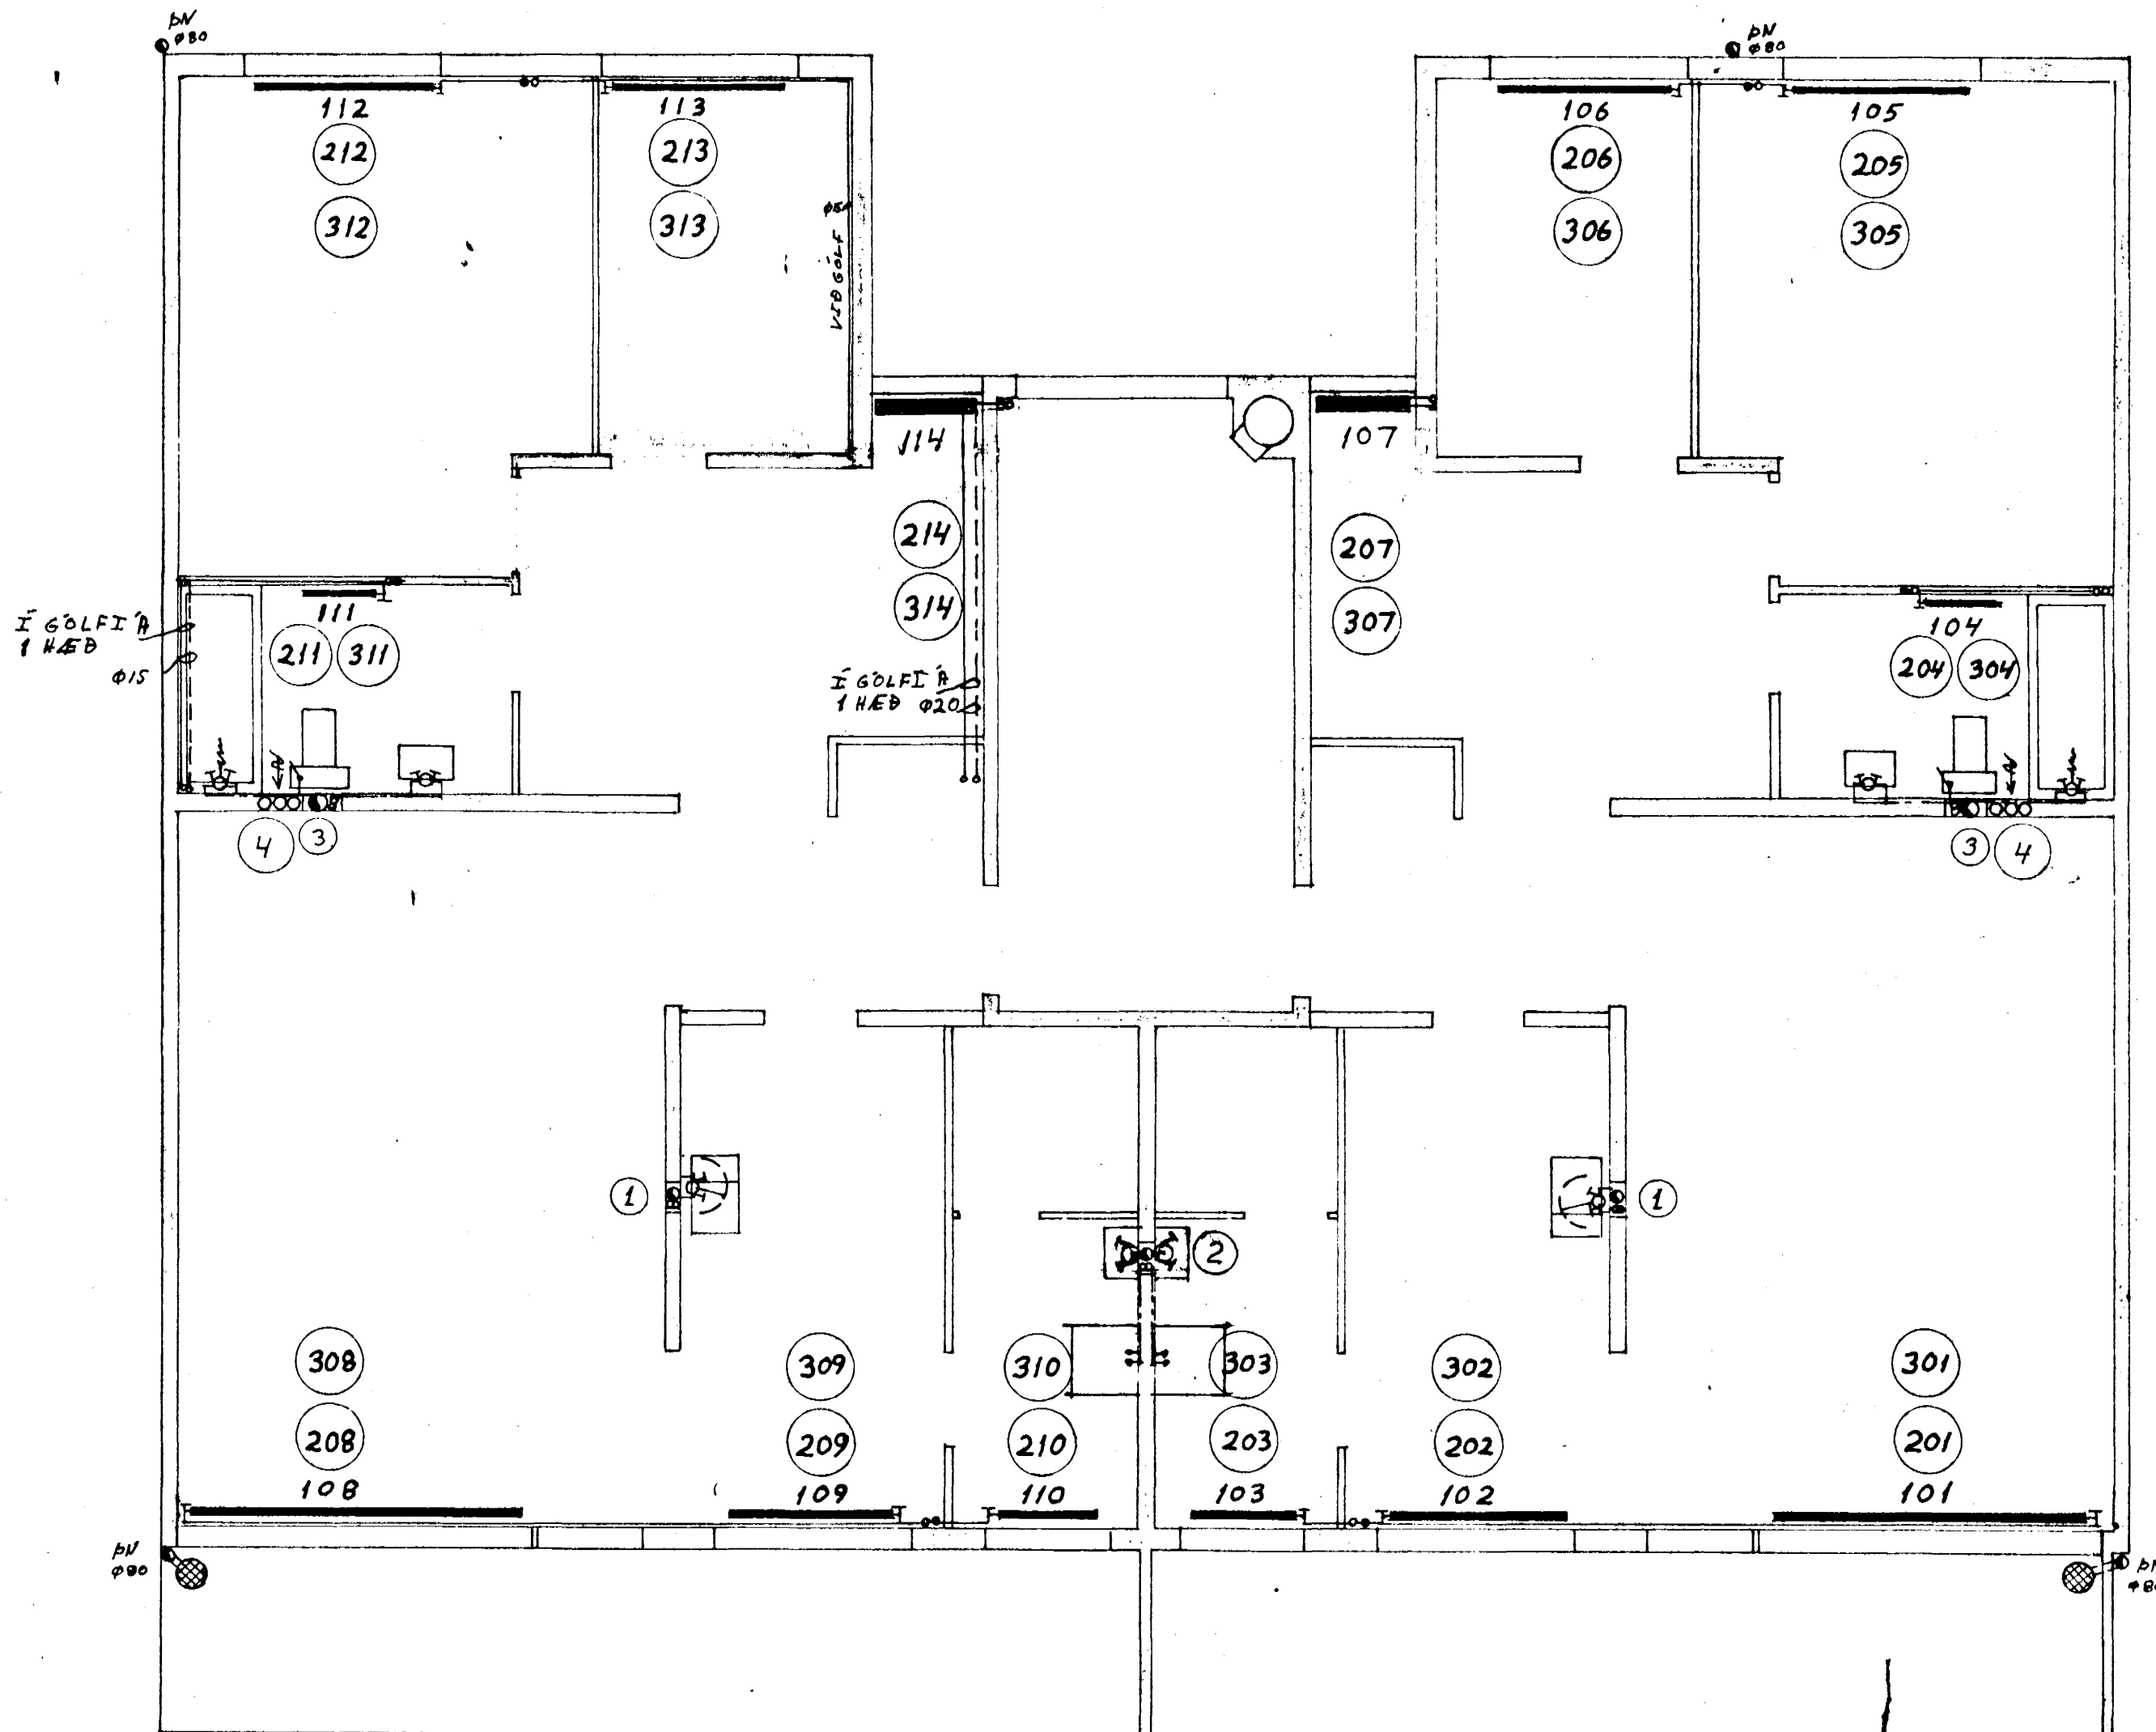

SKOLPSTRENGIR

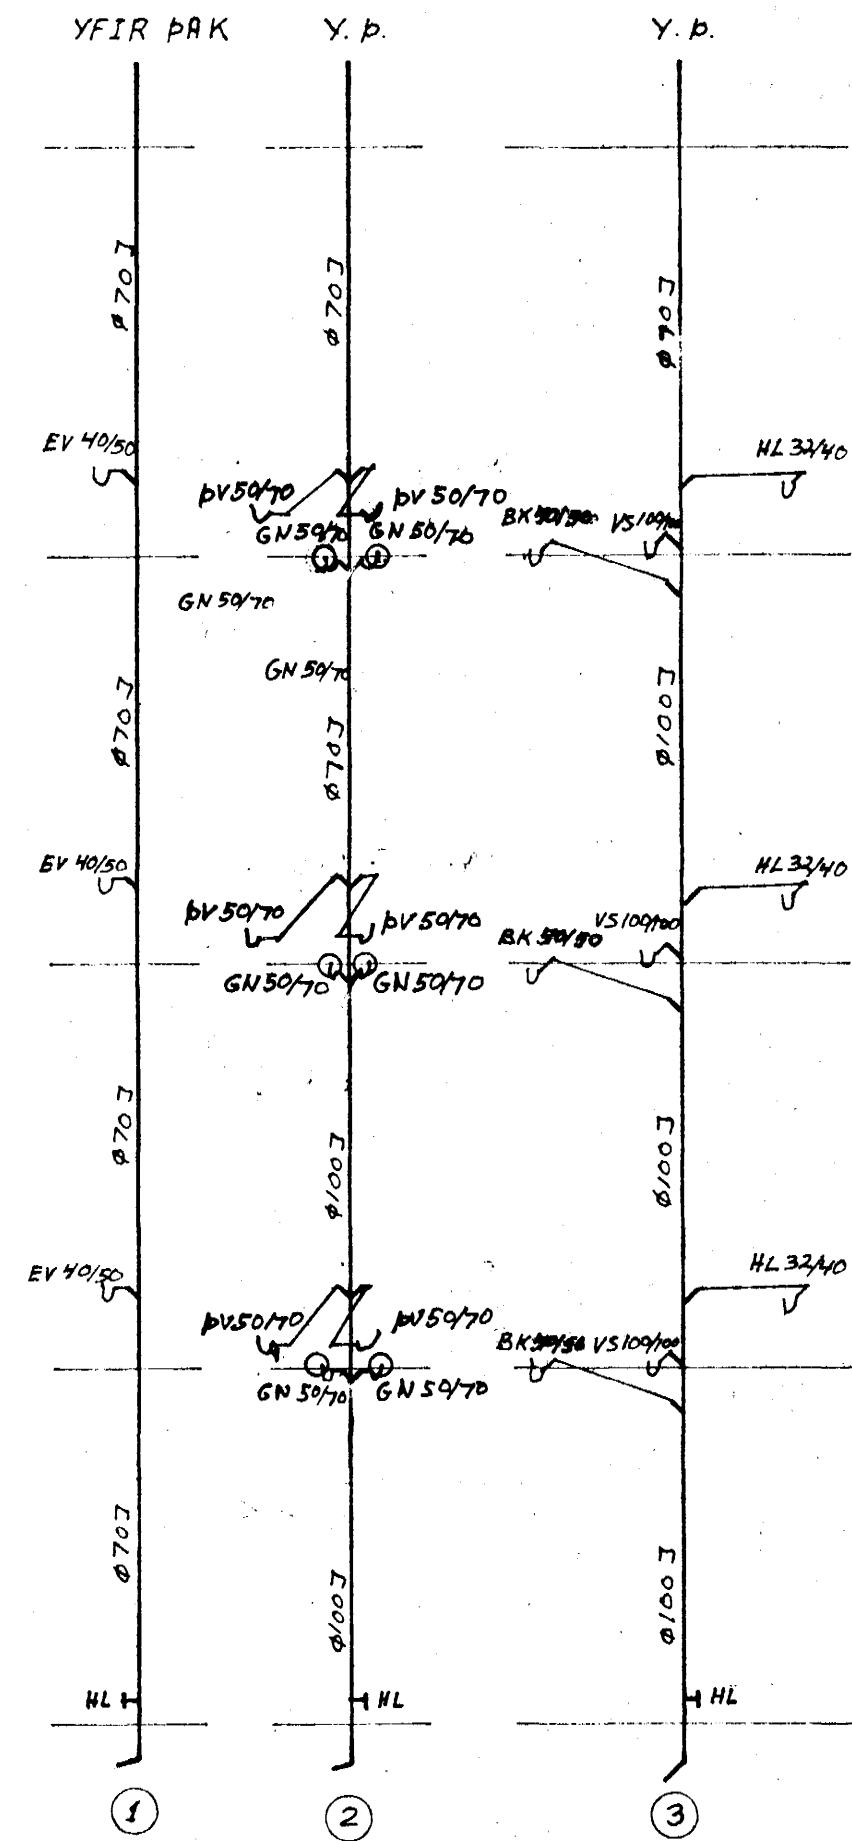

LOFTRÆSTING

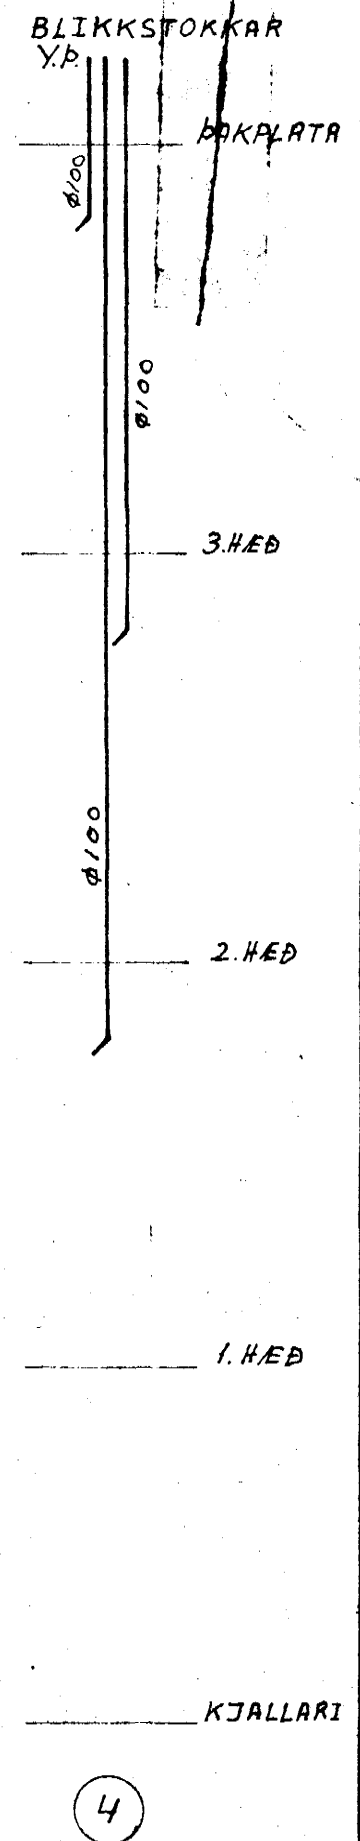

BREYTT: 8/3 '72 R.R.

HJALLABRAUT NR. 23	RAGNAR RAGNARSSON VERKFRÆBINGUR FVFI HÖRGSNLIÐ 28 S.15715	
	DAGS.	NAFN
1, 2 OG 3 HÆÐ HITA-, VATNS-, SKOLP- OG LOFTRÆSTILAGNIR	REIKN.	JÚLÍ '71 R.R.
	TEIKN.	JÚLÍ '71 R.R.
	MÁL	1:50
	TEIKN.	03-04