


SKÝRINGAR:

- HEIT HRINGARSARVATNSLEIÐSLA
- ===== KALDAVATNSLEIÐSLA
- HEITAVATNSLEIÐSLA
- KALDAVATNSKRANI
- HEITAVATNSKRANI
- HL : HANDLAUG
- VS : SALERNI
- BK : BÄDKER
- bv : ÞVOTTAVÆL
- SV : SKOLYASKUR
- EV : ELDHÚSVASKUR

KALDAR TAPPEININGAR 33
HEITAR TAPPEININGAR 30

ÖNNEFND PÍPUMÁL ERU Ø15

VENTILSTOPPKRANAR SËU VIÐ VASKA OG SALERNI

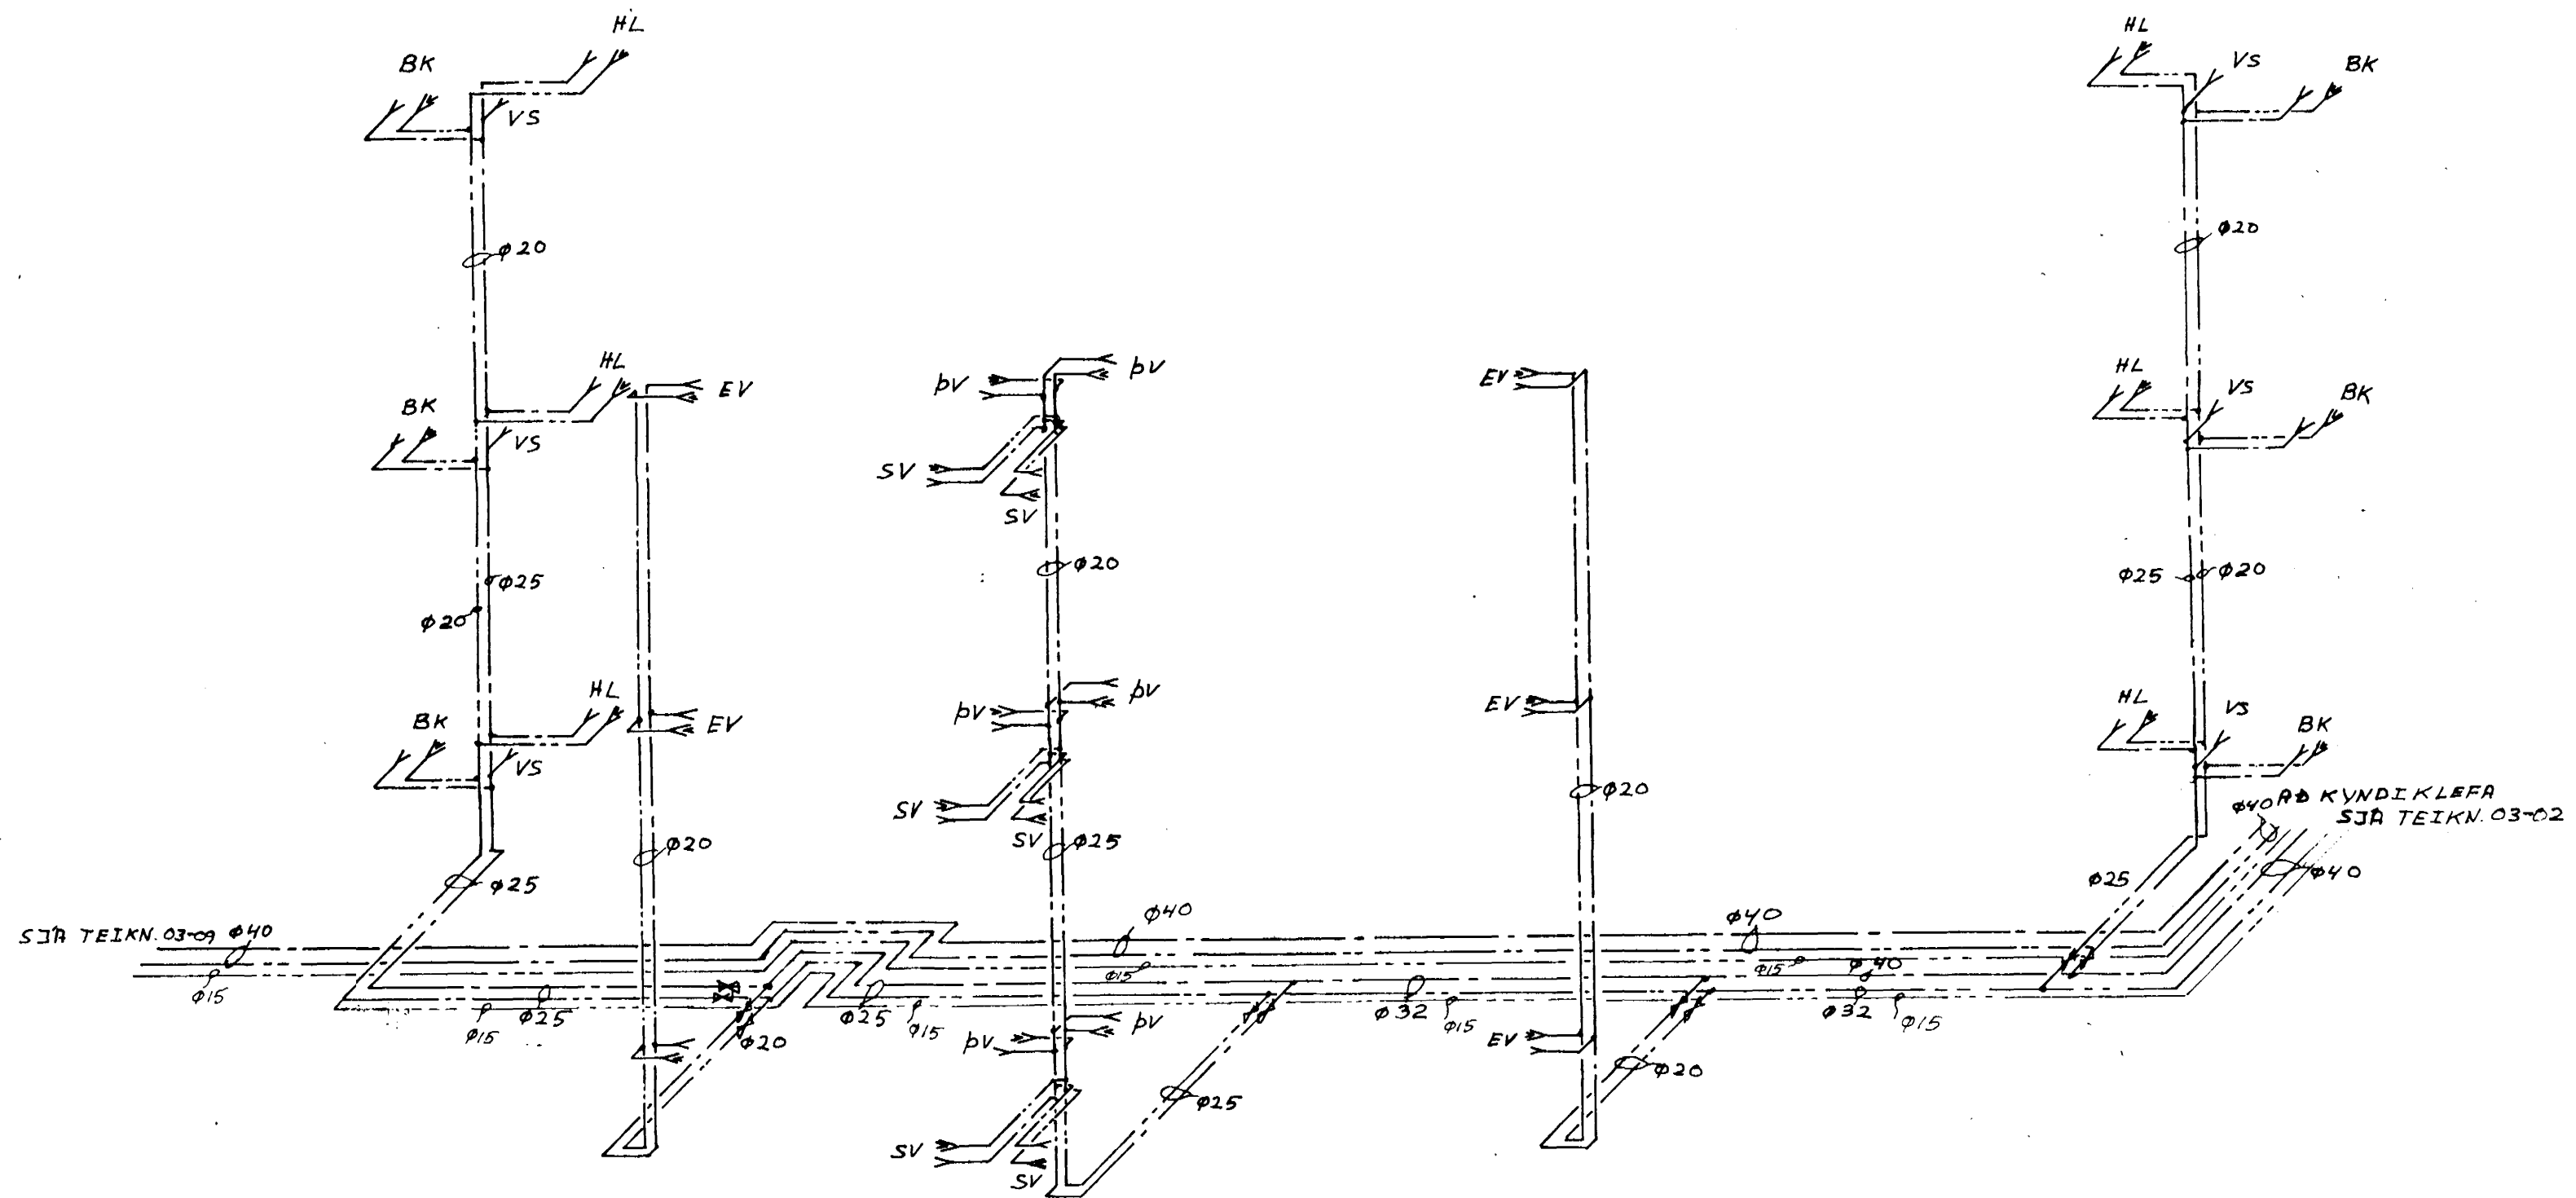

HJALLBRAUT NR. 23 VATNSLÖGN RÚMMYND	RAGNAR RAGNARSSON VERKFRÆÐINGUR FVEI HÖRGSHLÍÐ 28 S15715	
	DAGS.	NAFN
REIKN.	AGÚST '71	R.R.
TEIKN.	AGÚST '71	R.R.
MÁL 1:50		
TEIKN. 03-06		