

SKÝRINGAR:

- HEIT HRINGRÁSARVATNSLEIÐSLA
- KALDAVATNSLEIÐSLA
- HEITAVATNSLEIÐSLA
- KALDAVATNSKRANI
- HEITAVATNSKRANI


- HL : HANDLAUG
- VS : SALERNI
- BK : BAKKER
- bv : ÞVOTTAVÆL
- SV : SKOLVASKUR
- EV : ELDHÚSVASKUR

KALDAR TAPPEIÐINGAR 33

HEITAR TAPPEIÐINGAR 30

ÖNMFND ÞÍPUMÁL ERU Ø15

VENTILSTOPPKRANAR SÉU VID VASKA OG SALERNI

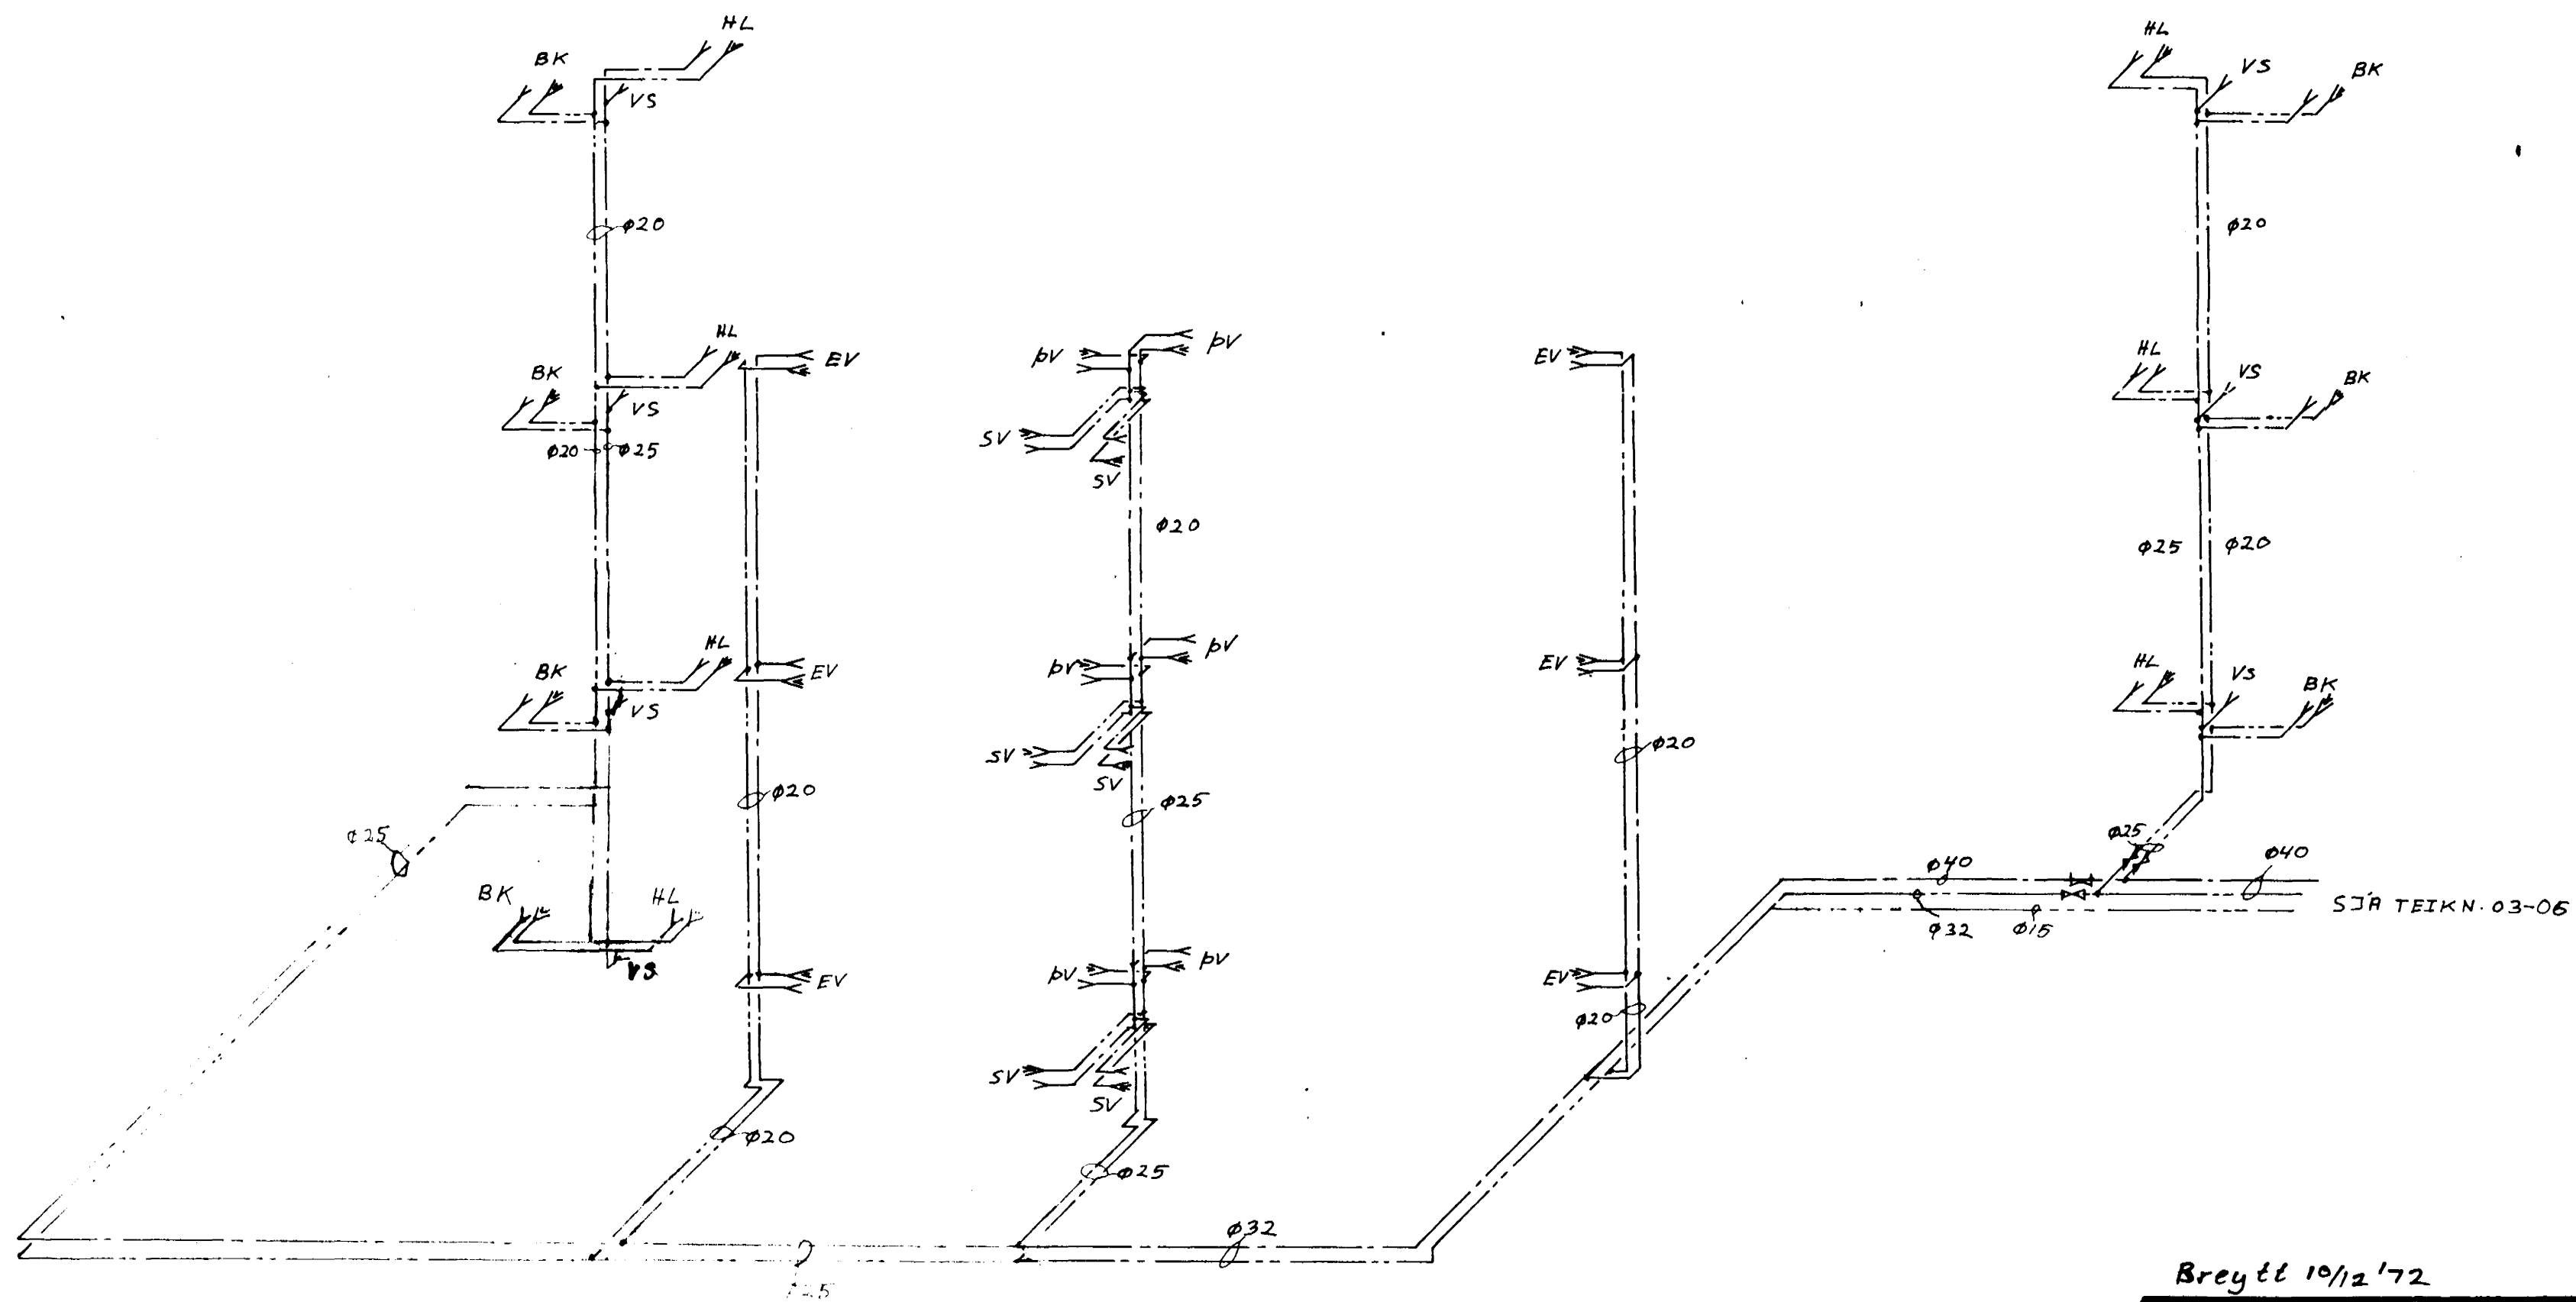

Breytt 10/12 '72

HJALLABRAUT NR. 25 VATNSLÖGN RÖMMYND	RAGNAR RAGNARSSON VERKFRÆÐINGUR EYFÍ HÖRGENSLÍÐ 2B S.15715	
	DAGS.	NAFN
	REIKN. AGÚST '71	R.R.
	TEIKN. AGÚST '71	R.R.
MÁL 1:50		
TEIKN. 03-12		