



PIPUR SKAL LEGGJA ÞANNIG, AÐ EDLILEG ÞENSLA HINDRIST EKKI
 STILLITÉ SKAL VERA MÆÐ HVERJUM OFNI
 ALLIR OFNAR SKULUVERA MÆÐ HITASTYRÐA BAKRENNSLISVENTLA FJVR,
 NEMA OFNAR NR. 101, 201, 301 OG 108, 208, 308 MÆÐ HITASTYRÐA FRAMRENNSLISVENTLA
 RAYLID MÆÐ LAUSUM SKÝNJARRA, EINNIG NR. 108A, 208A, 308A

SKÝRINGAR


VS: VATNSSALERNI
 HL: HANDLAUG
 BK: BAKKER
 EV: ELDHÚSVASKUR
 PV: ÞVOTTAVÉL
 GN: GÖLFNEDURFALL
 HL: HREINSILOK

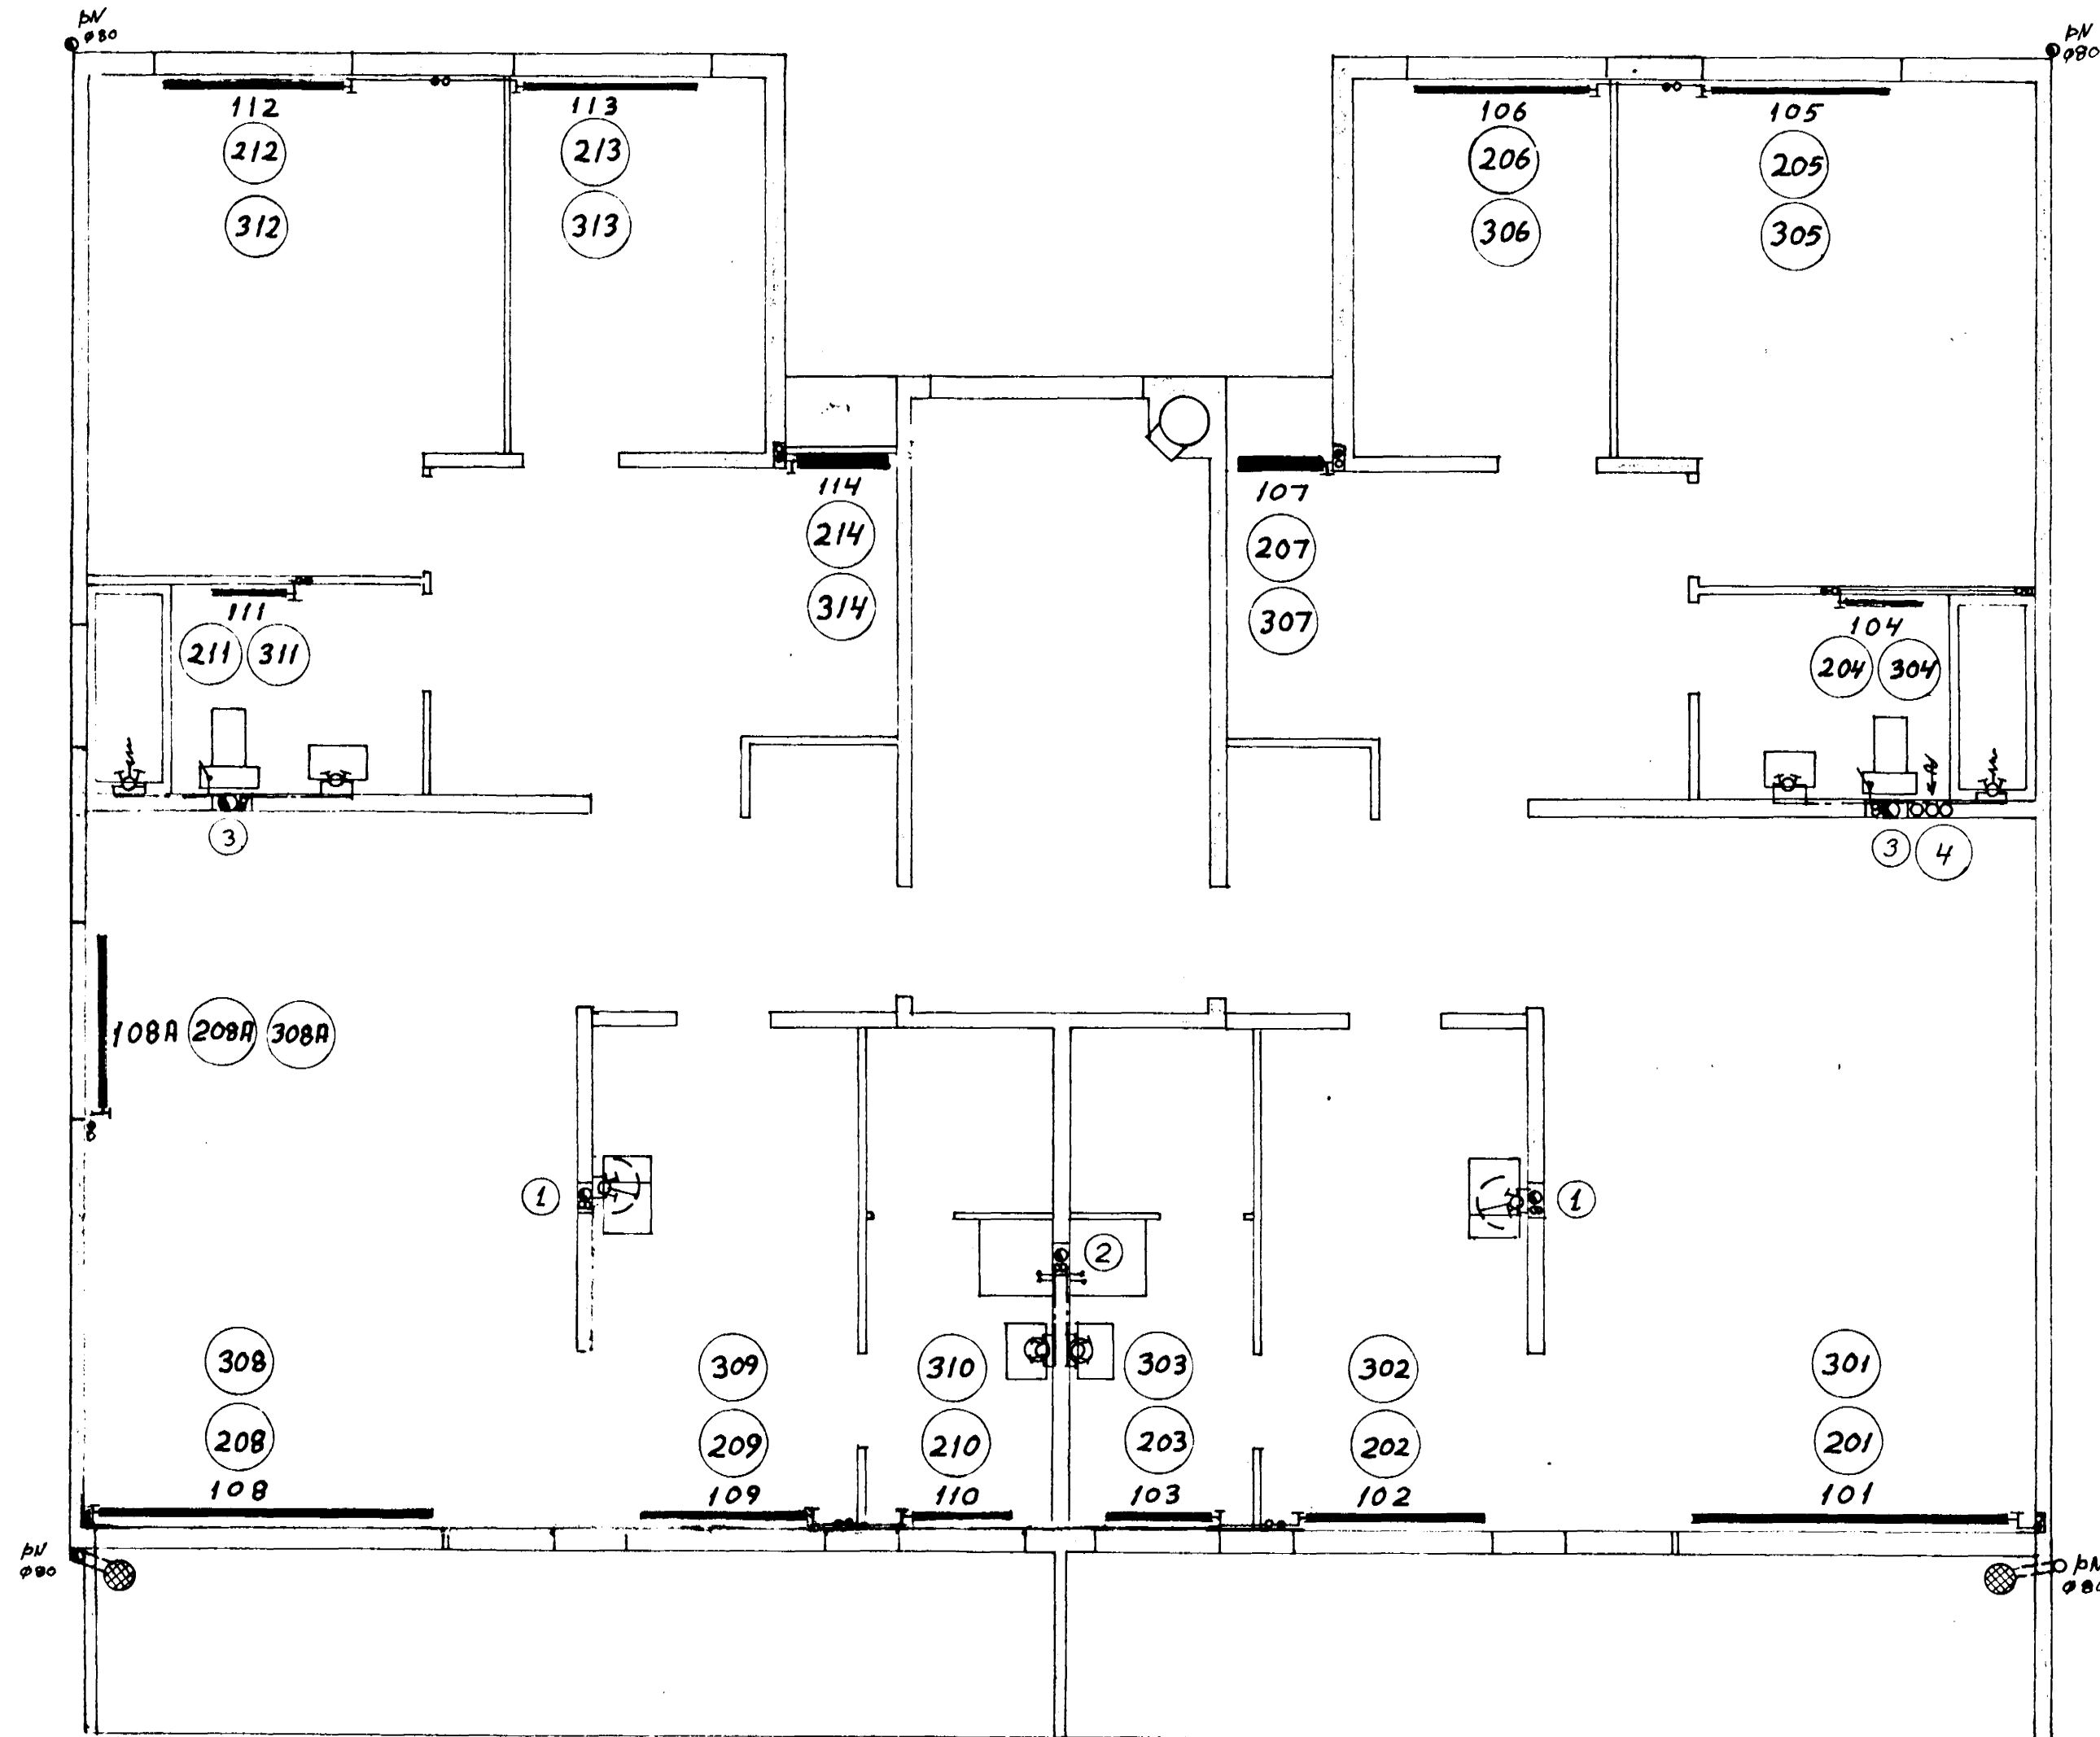

SKOLPSTRENGIR

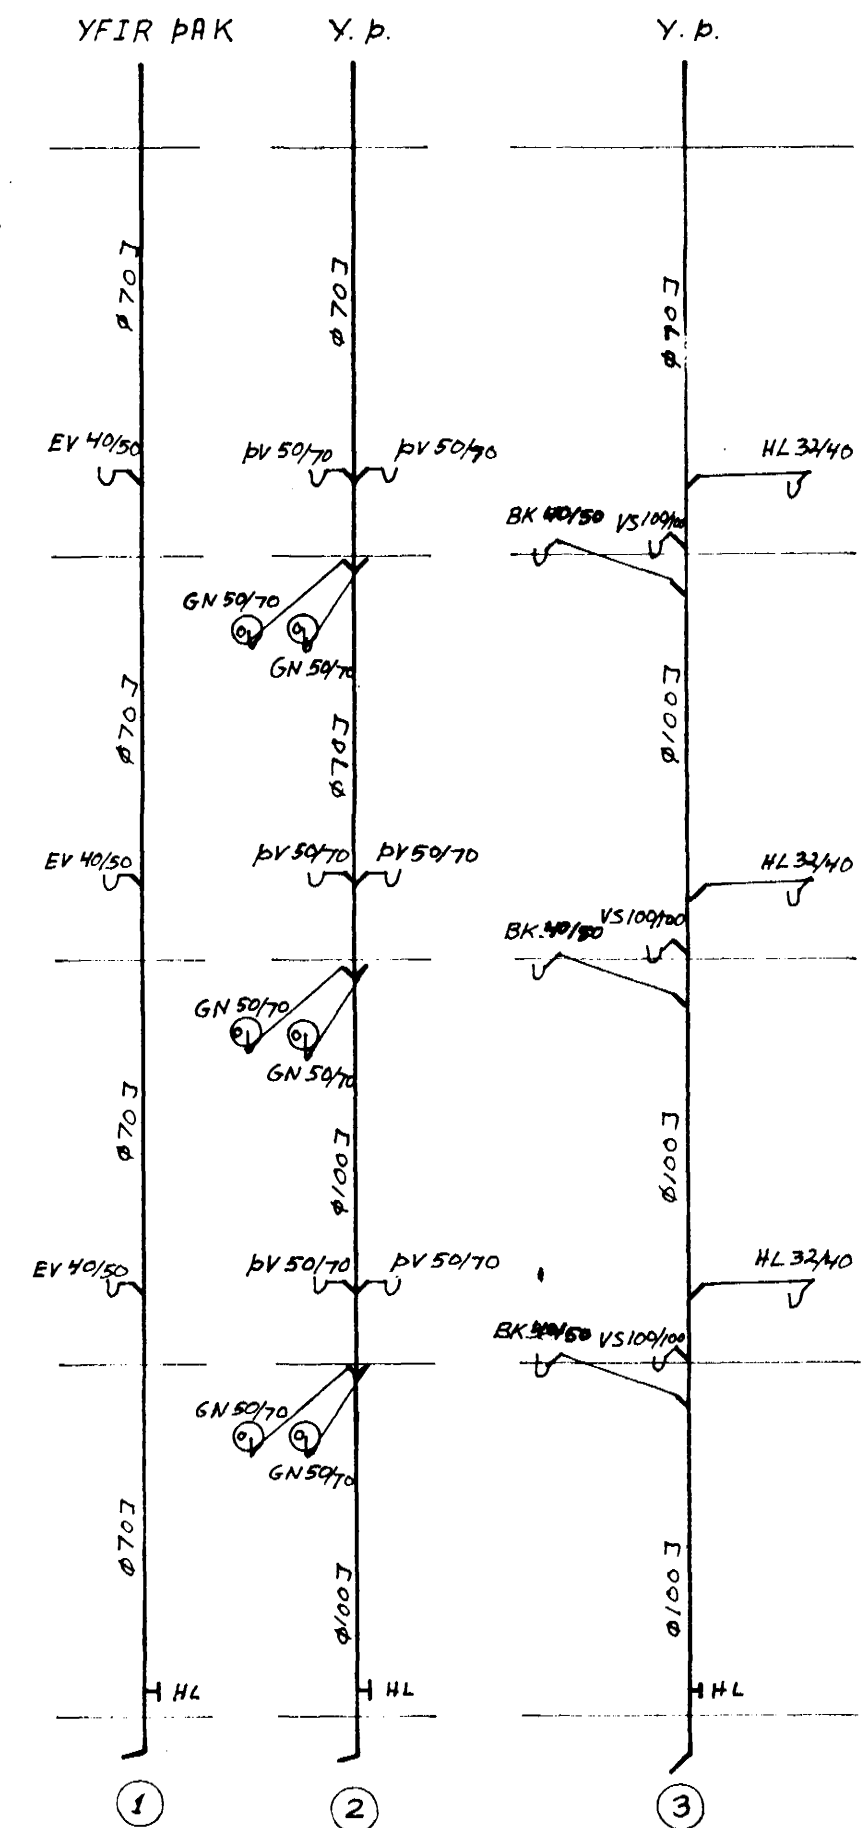

LOFTRÆSTING

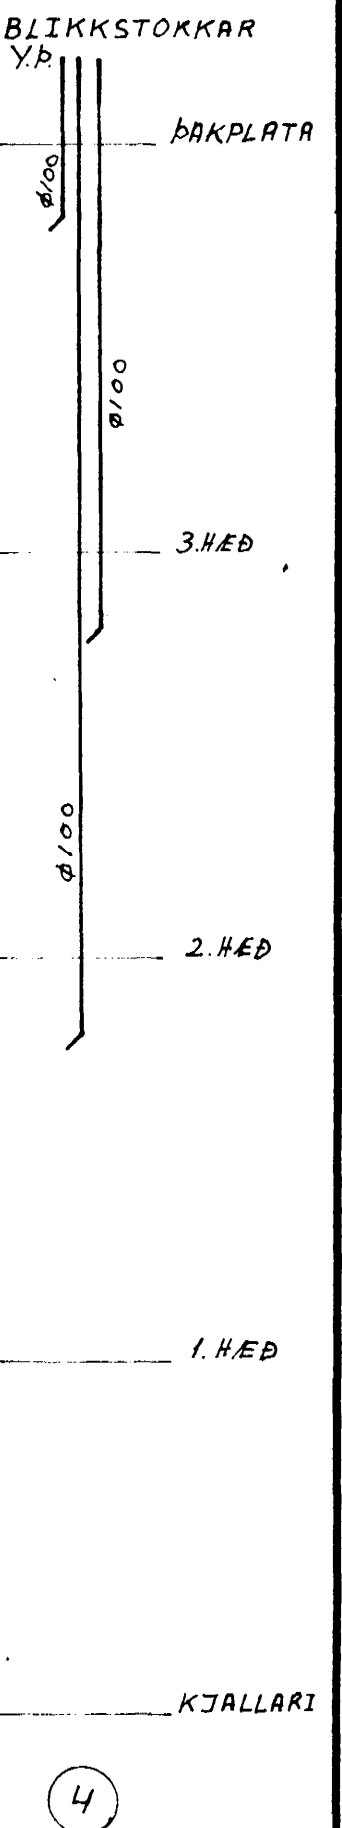

Breytt 10/12 '72

HJALLABRAUT NR. 25		RAGNAR RAGNARSSON VERKFRÆÐINGUR FVFI HÖRGSHLÍÐ 28 S.15715	
	DRGS.	NAFN	
REIKN.	JÚLÍ '71	R.R.	
TEIKN.	JÚLÍ '71	R.R.	
MÁL	1:50		
1, 2 OG 3 HÆÐ		TEIKN. 03-10	
HITA-, VATNS-, SKOLP- OG LOFTRÆSTILAGNIR			