


Hjallabraut
Kök Holræsis í
gölu 1969

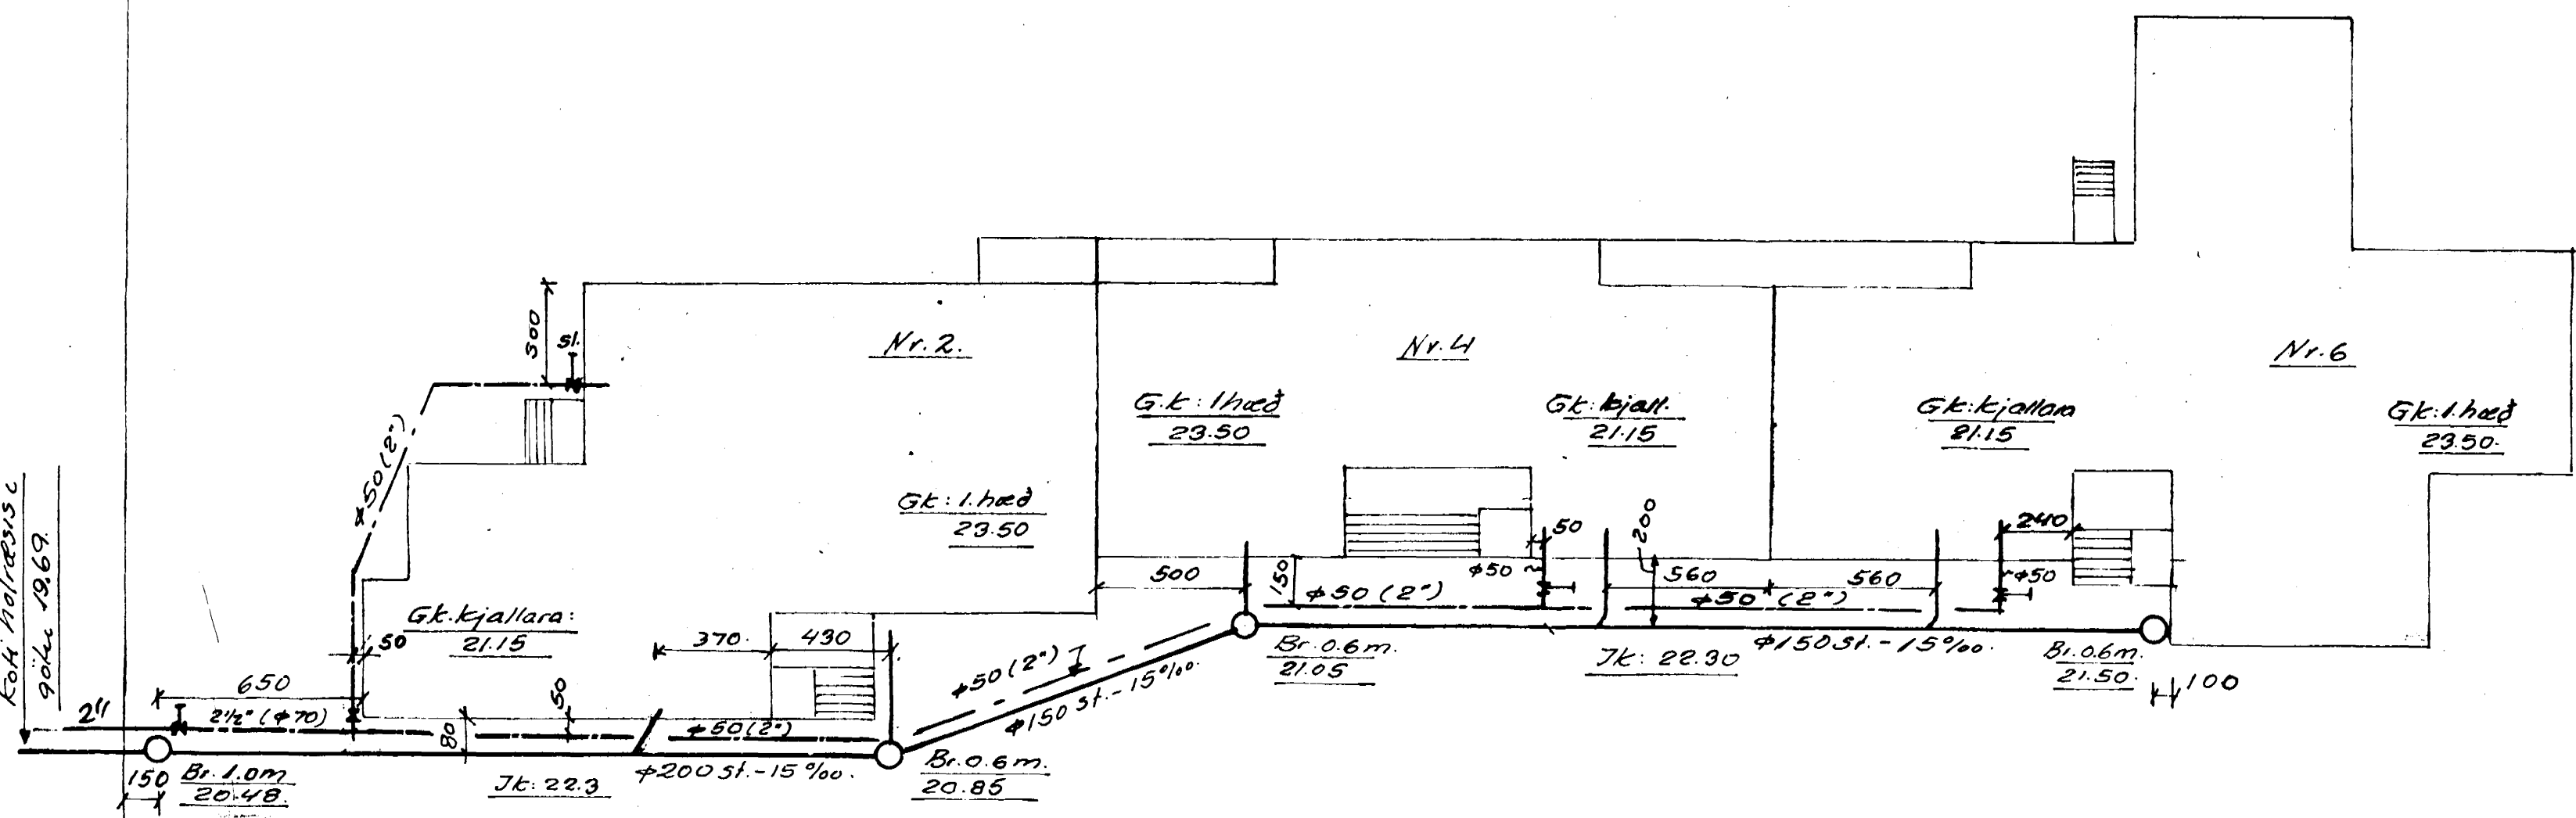

⊙ Kök í G. (ok. 2332
Bk/1982

Vatnslögn

Pípur utanhúss skulu bitaðar með askallprimer, vatðar með hessían striga og bitaðar aftur.
Ef notaðar plastpípur skulu þær liggja á jöfnu sandlagi og huldar sandi.
Þess skal vandlega gætt, að þannig sé um búid, að eigi geti frosið í pípum.

Frærennslisögn

Etni og frágangur lagna fylgi reglum um holræsa og vatnslögn í Hafnarfj. kaupstað.
Dýpi lagna frá jarðvegsyfirlingardí takmarkast af klöpp í skurði.
Dýpið ákveðið þannig, að ástíldu samþykki byggfulltr. í Hfj.

Benedikt B. Sigmundsson verkt.	
Hjallabraut nr. 2 Hf.	
M.	1:200
D.	jan 1970
Nr.	61.
Frærennslisögn. Vatnslögn Afstöðurnið. Bun. B. Sigmundsson	