HJALLABRAUT NR. 2-4-6 M. 1:100

Samþykkt á fundi byggingarnefndar þ. 17/12 1969

BYGGINGAFULLTRÚINN
Í HAFNARFIRÐI
E. Ingvarsson

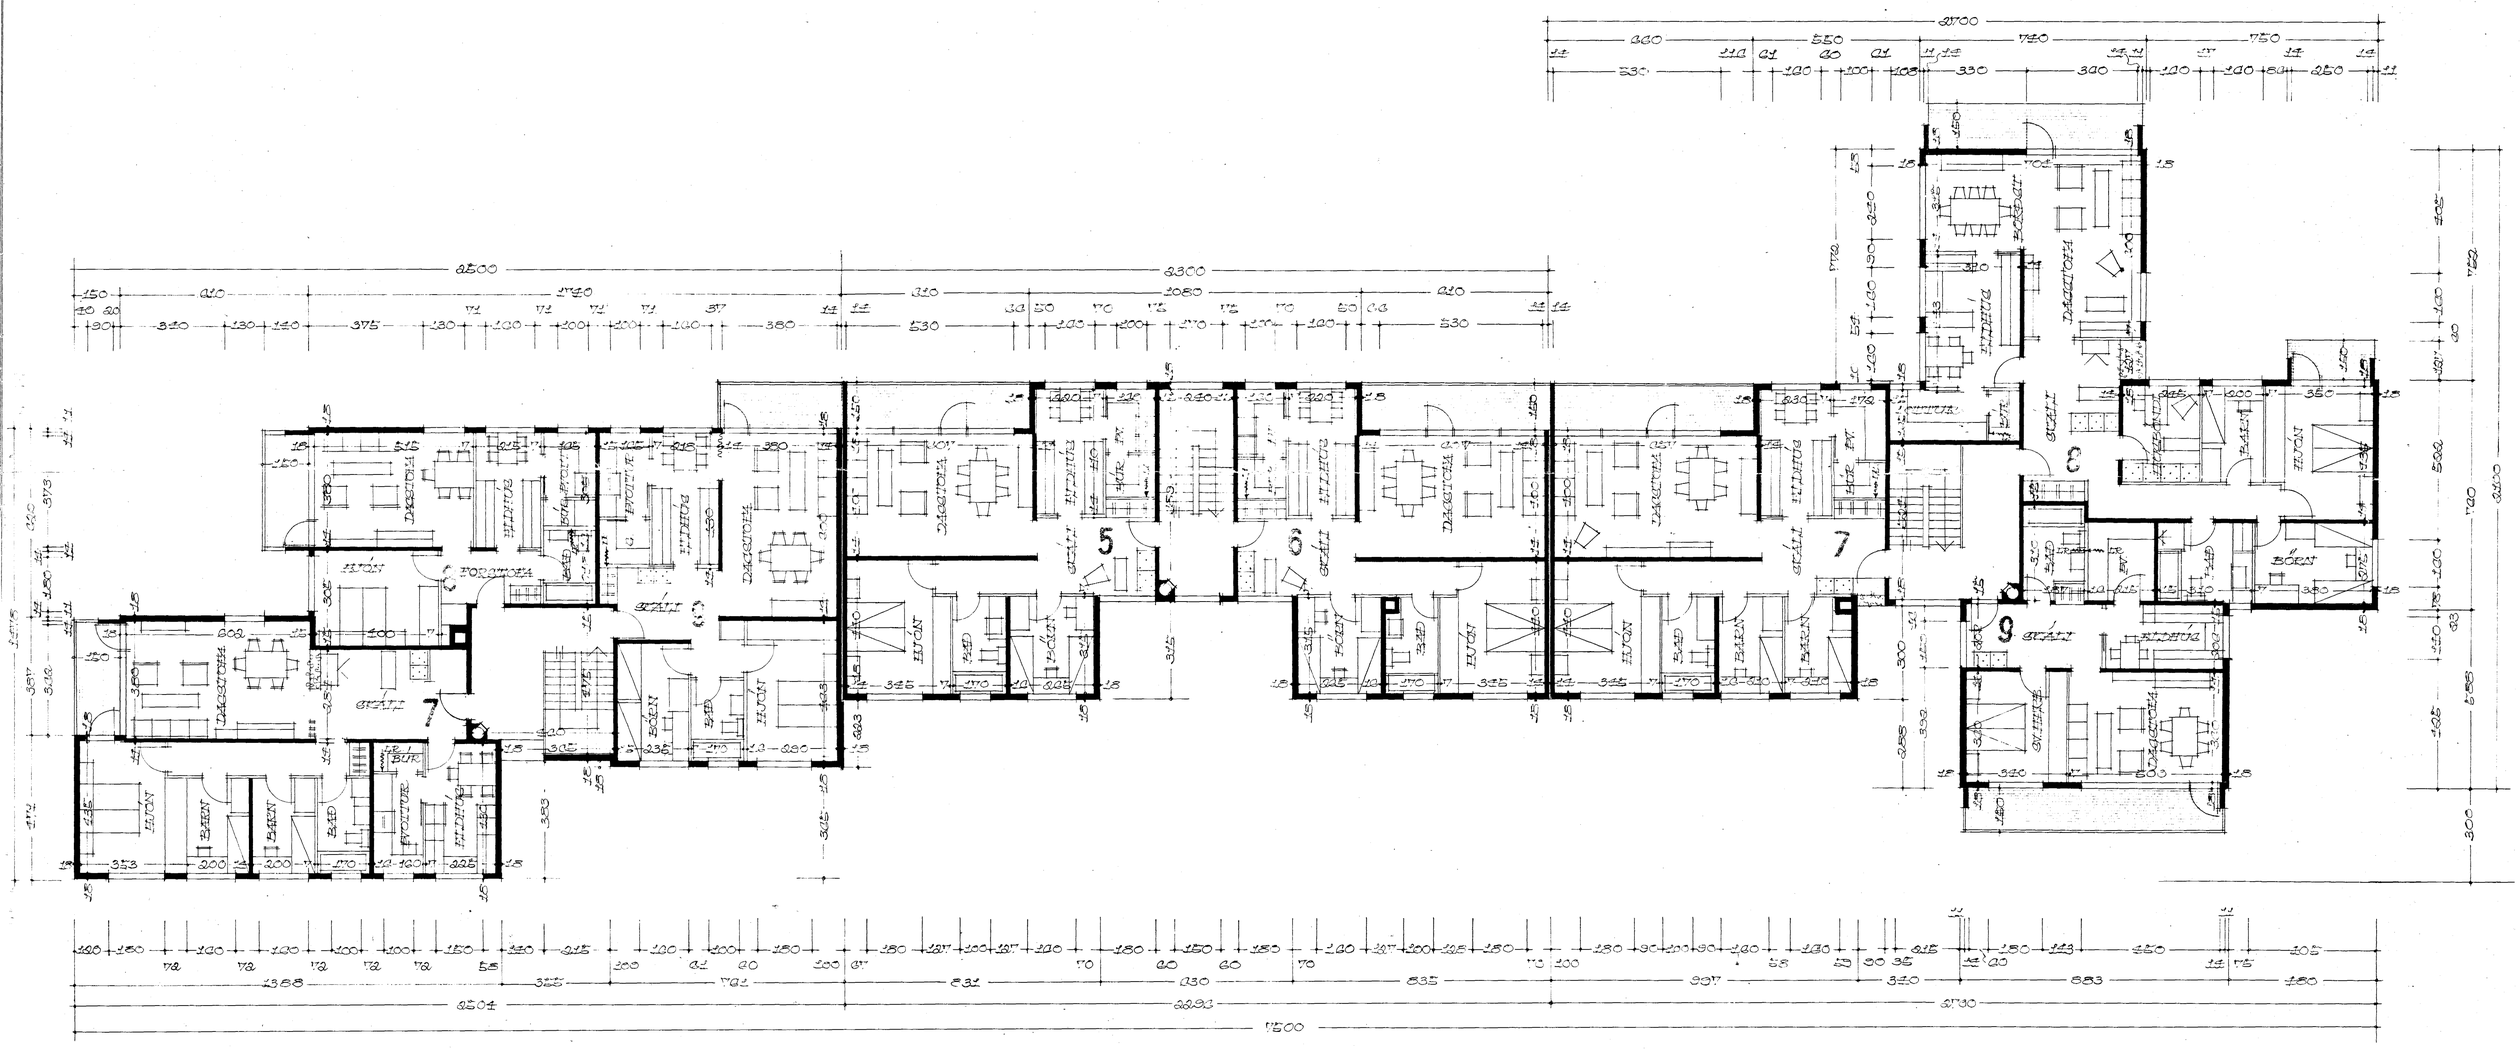

REYKJAVÍK í DES. 1969

Hjartar Sveinsson