HJALLABRAUT NR. 2-4-6 M. 1:100

HÚS NR. 2 275,21 M²
HÚS NR. 4 201,06 M²
HÚS NR. 6 330.36 M²
AFSTÖÐUMYND M. 1:500

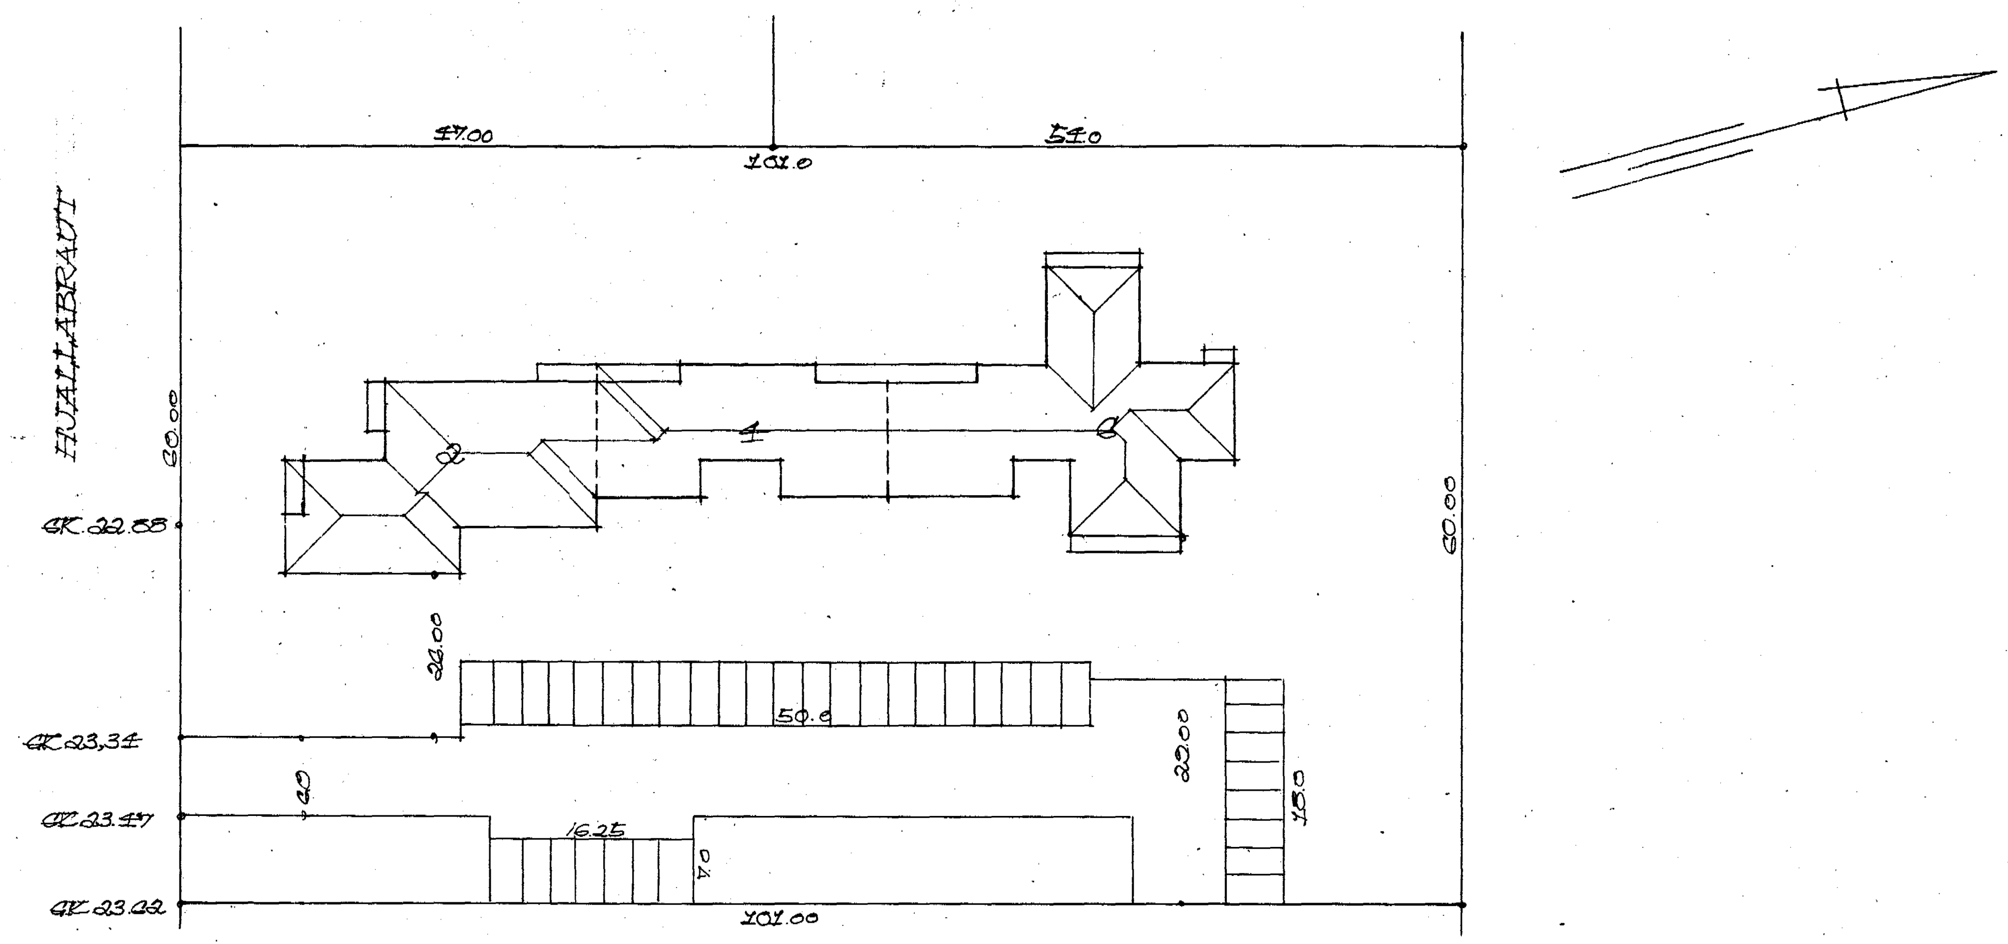

Samþykkt á fundi bygginga-
nefndar þ. 17/12 1969
BYGGINGAFULLTRÚINN
Í HAFNARFIRÐI

GRUNNMYND 1. HÆÐ

REYKJAVÍK Í DES. 1969
Kjartan Sveinsson