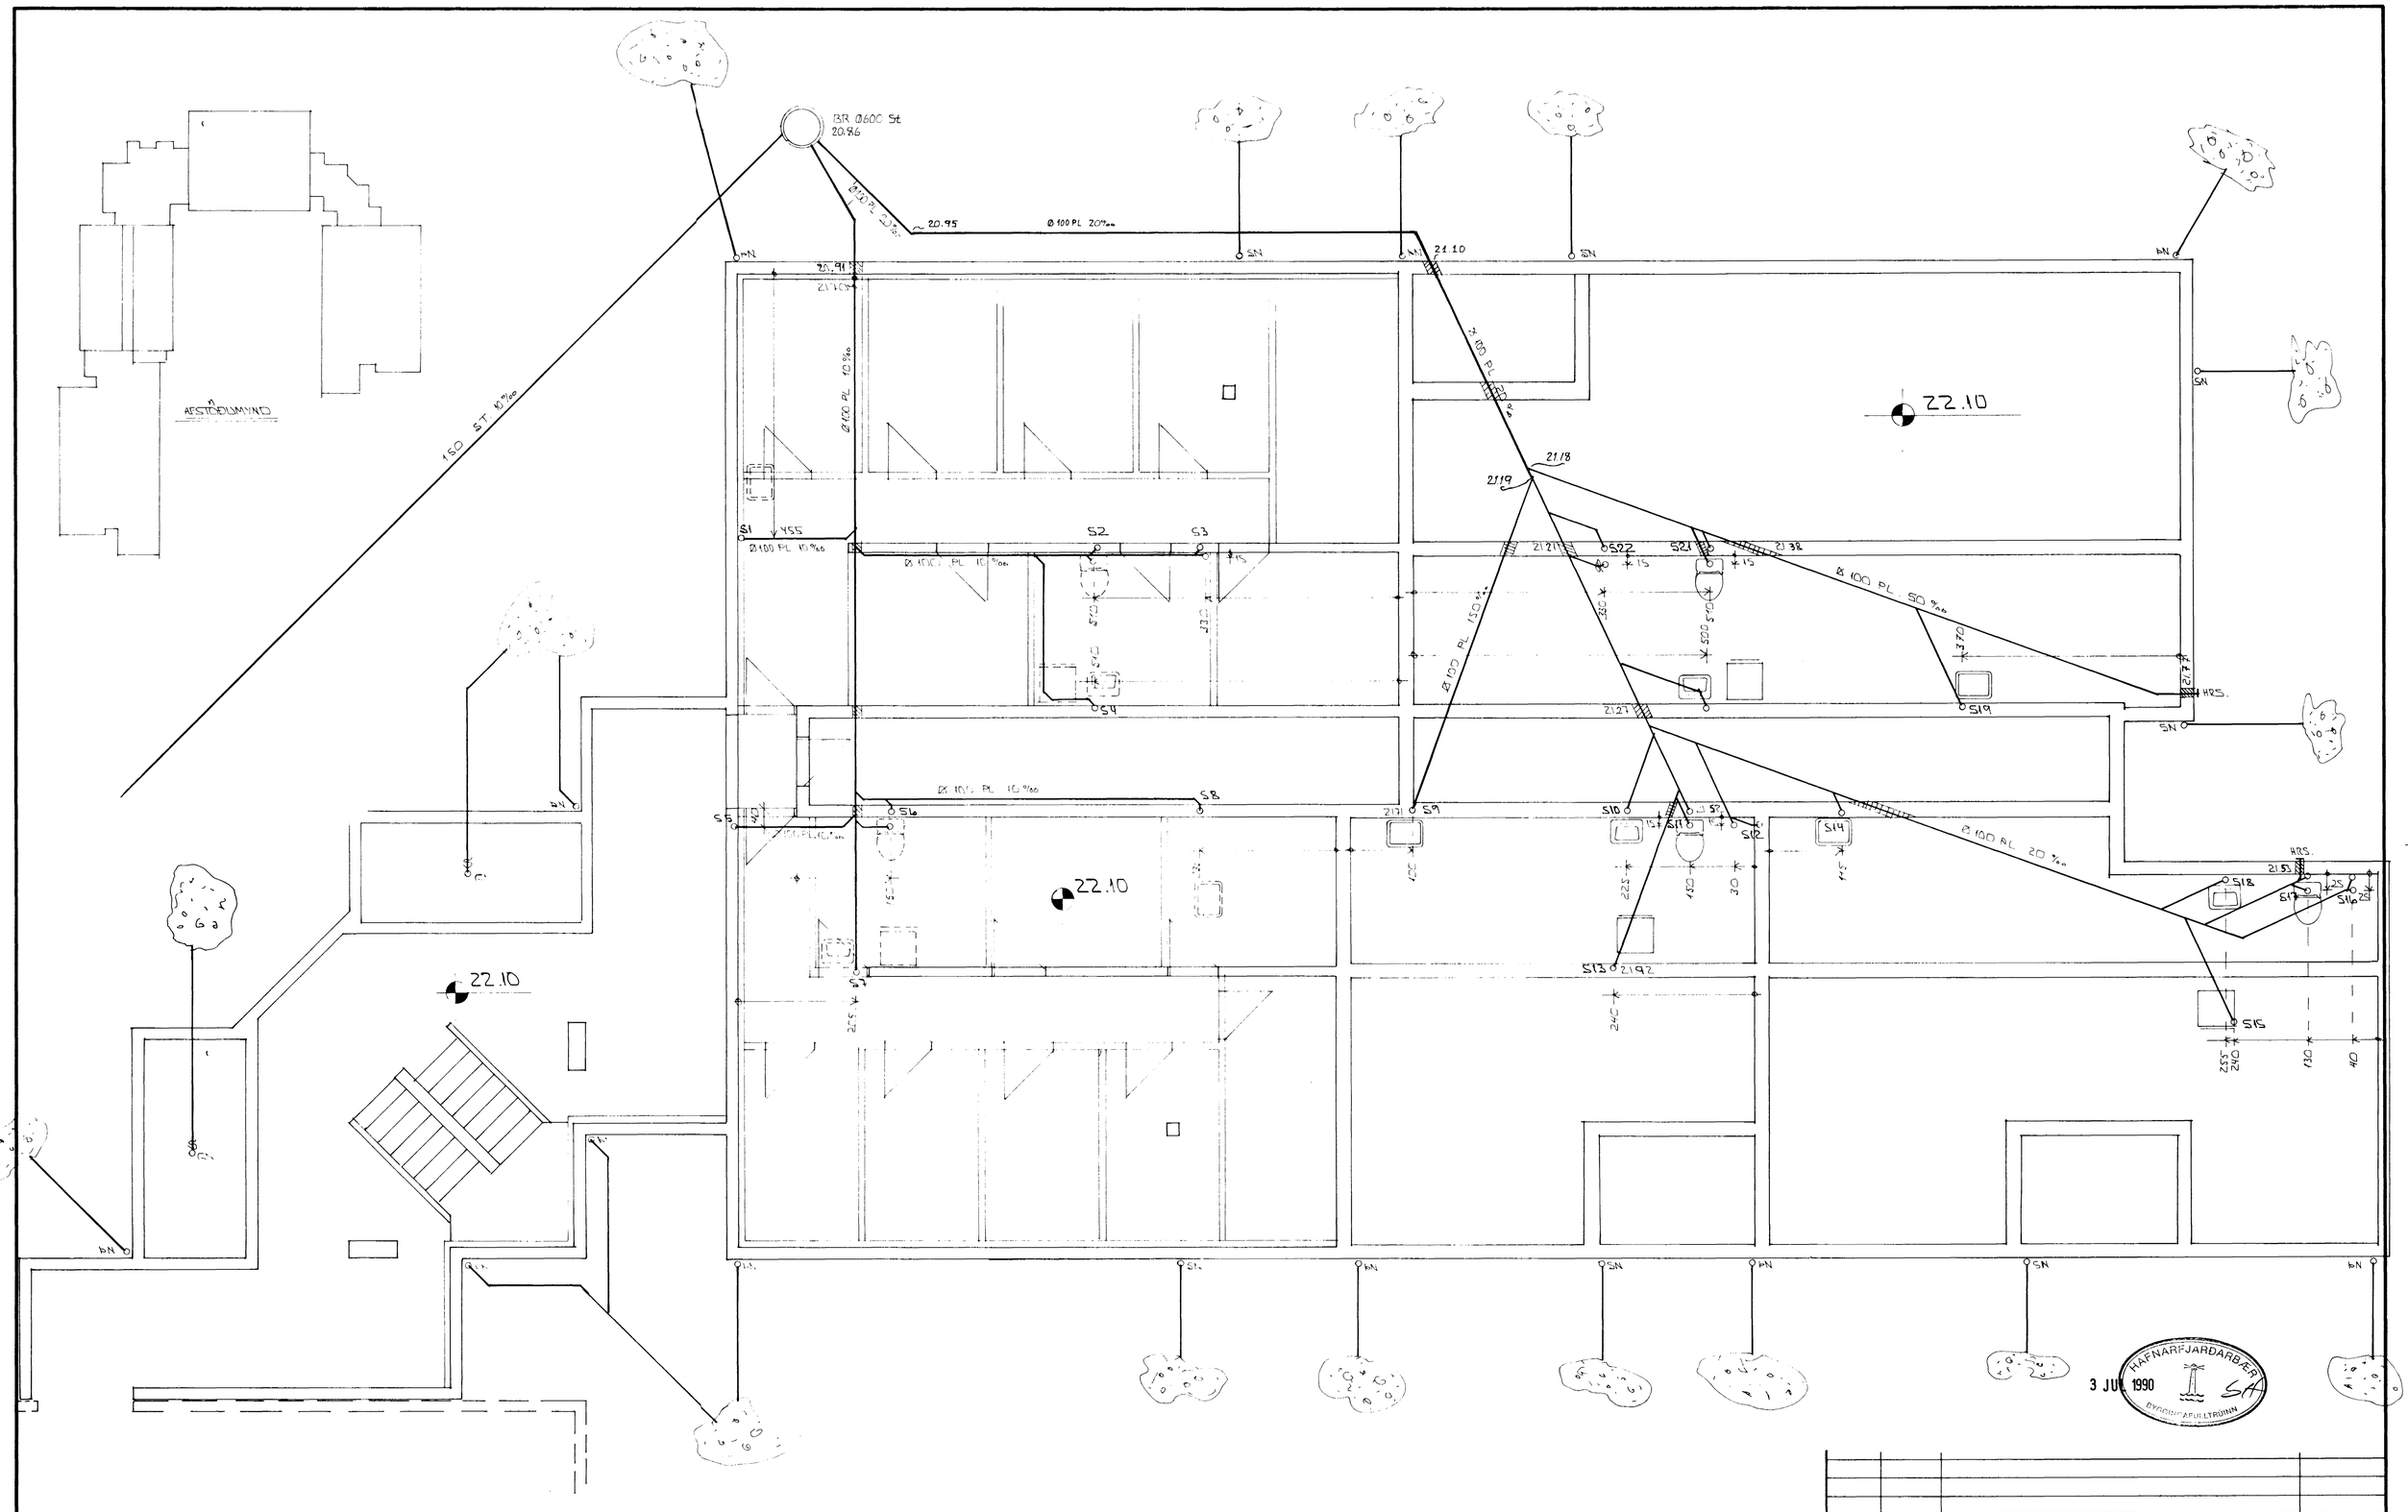

GRUNNMYND ∧ 1:50

3 JUL 1990

HAFNARFJARÐARBÆR BYGGINGAFULLTRÚINN

BR NR	DAGS	EÐLI BREYTINGAR	SIGN.

HJALLABRAUT 33 HAFNARFIRÐI

GRUNNMYND GRUNNLAGNA.

MÆLIKV. ∧ 1:50

SIGURÐUR ÞORLEIFSSON TÆKNIFRÆÐINGUR F.T.F.I.

STRANDGÖTU 11 HAFNARFIRÐI SÍMI 54751

DAGS. SEPT. '89

HANNAÐ

TEIKNAÐ

VERK NR. 8717

BLAÐ NR. 3-2-01