



HJALLABRAUT

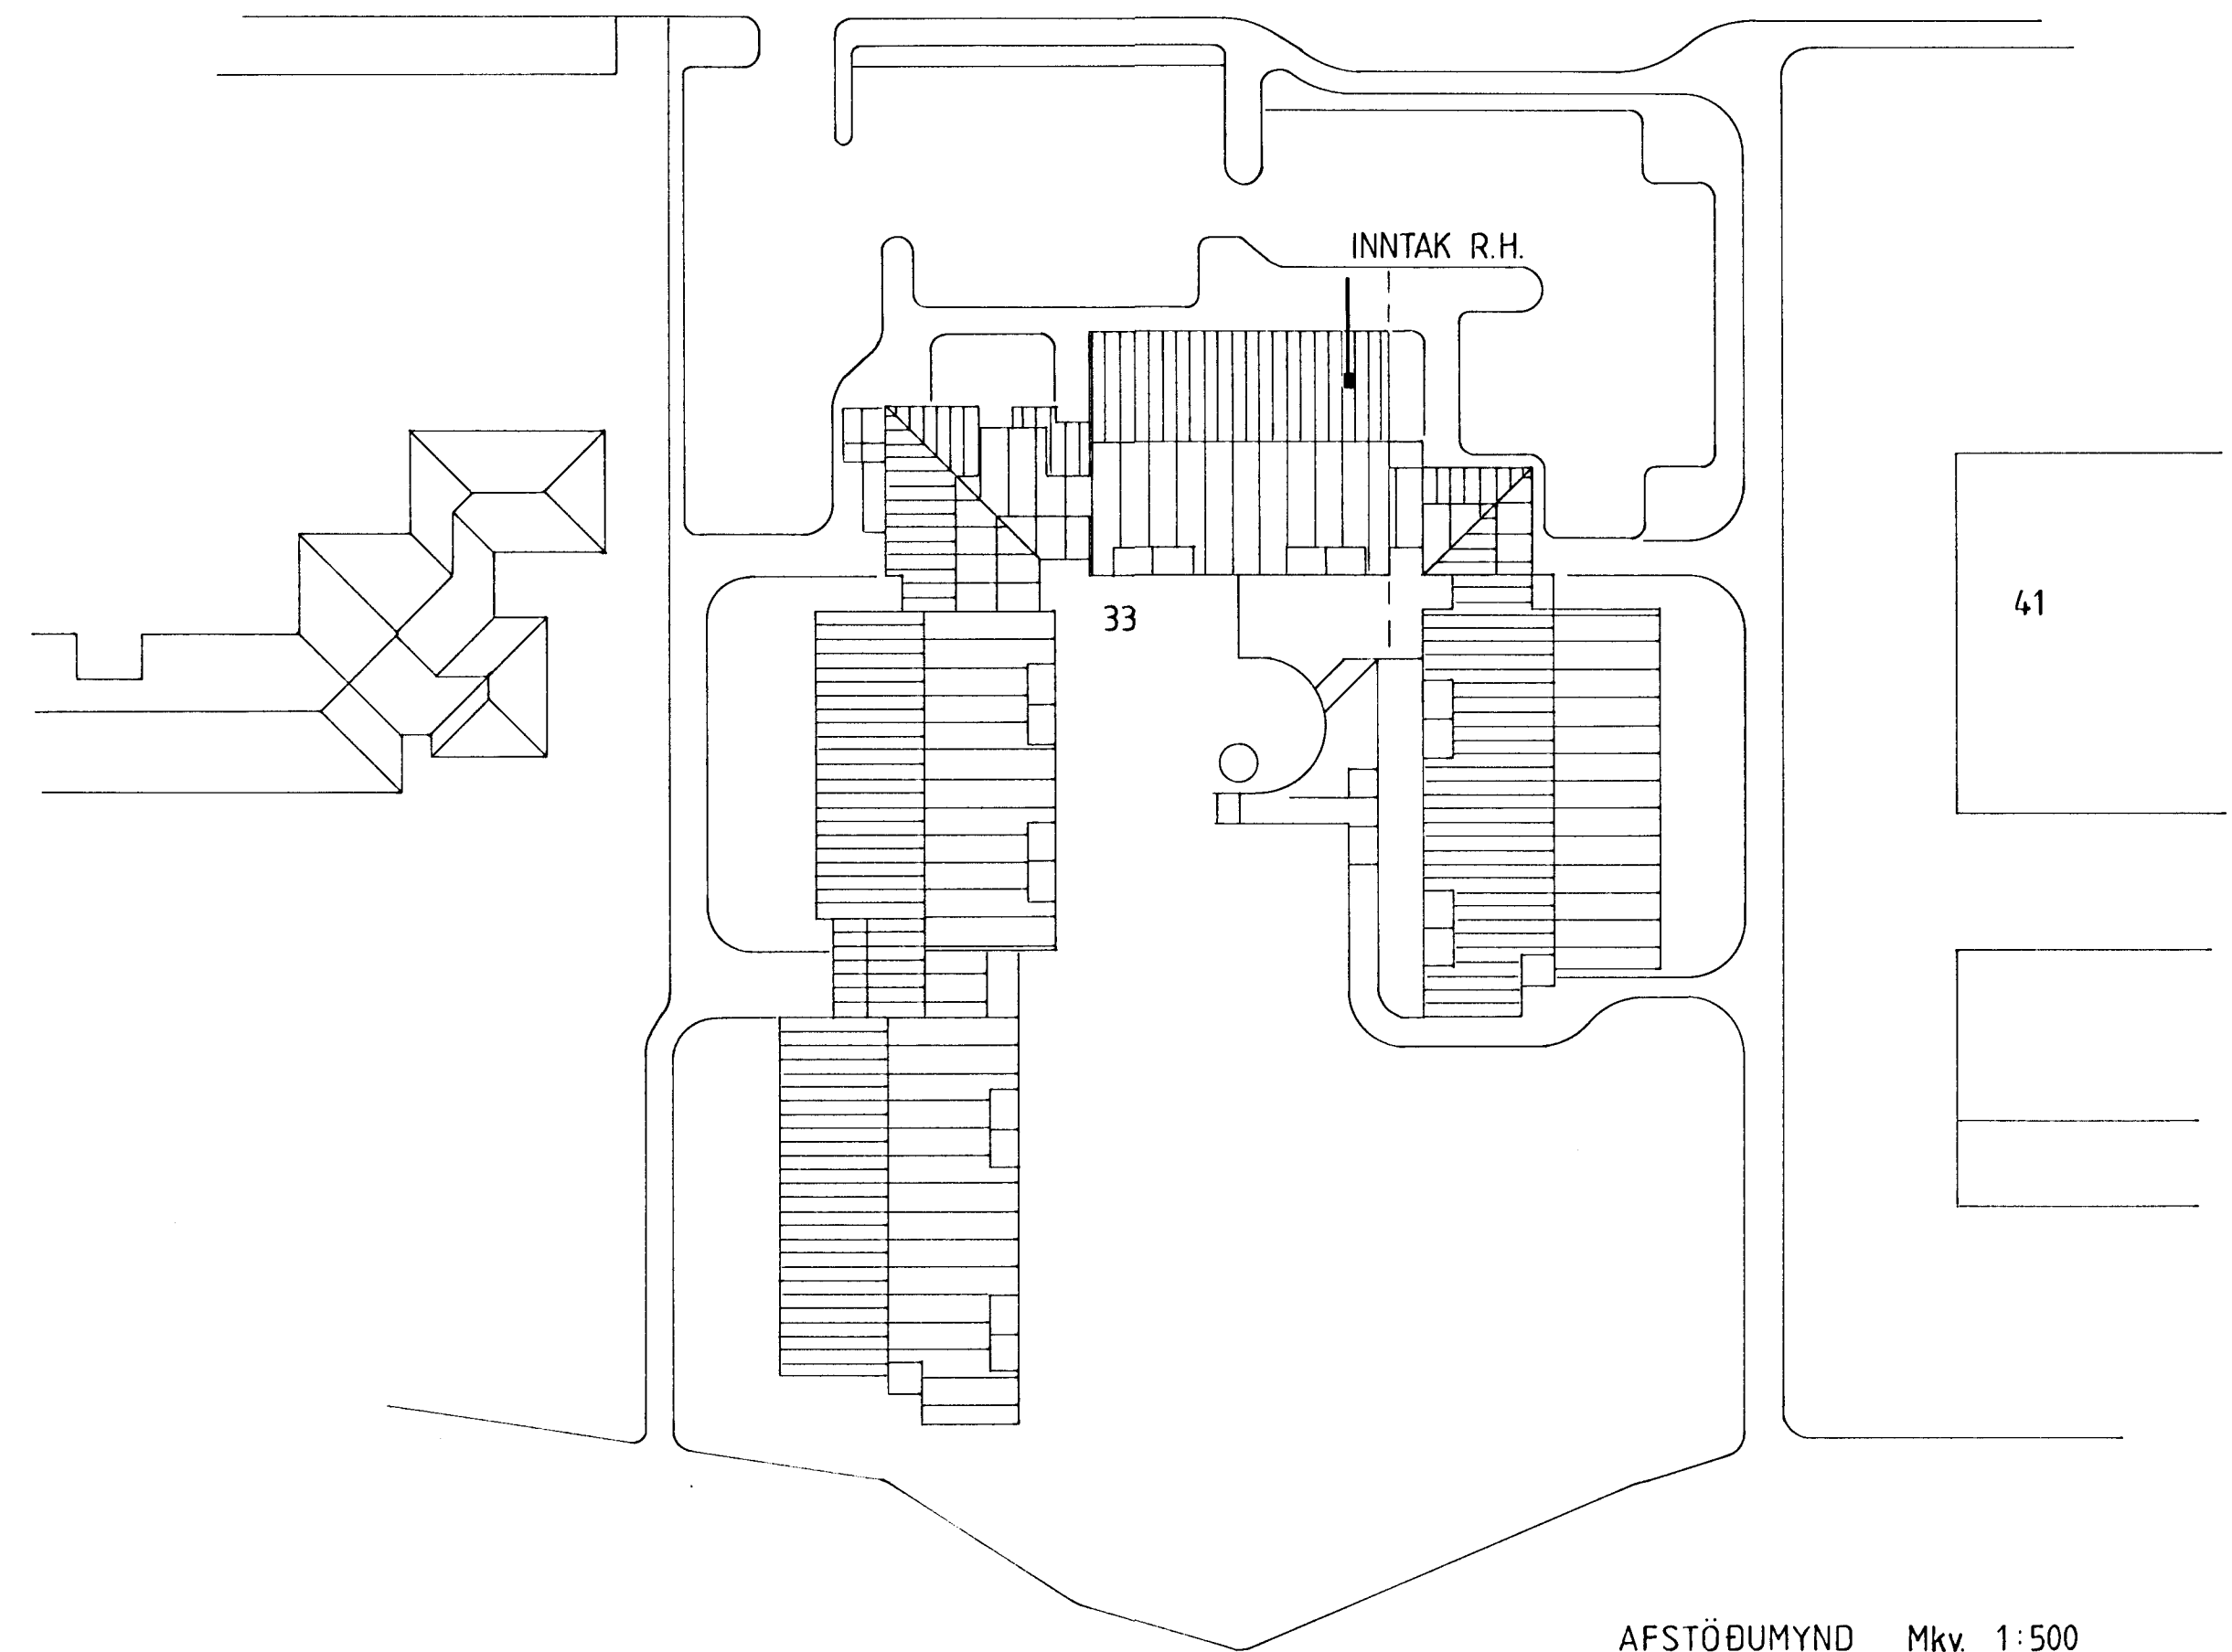

AFSTÖÐUMYND Mkv. 1:500

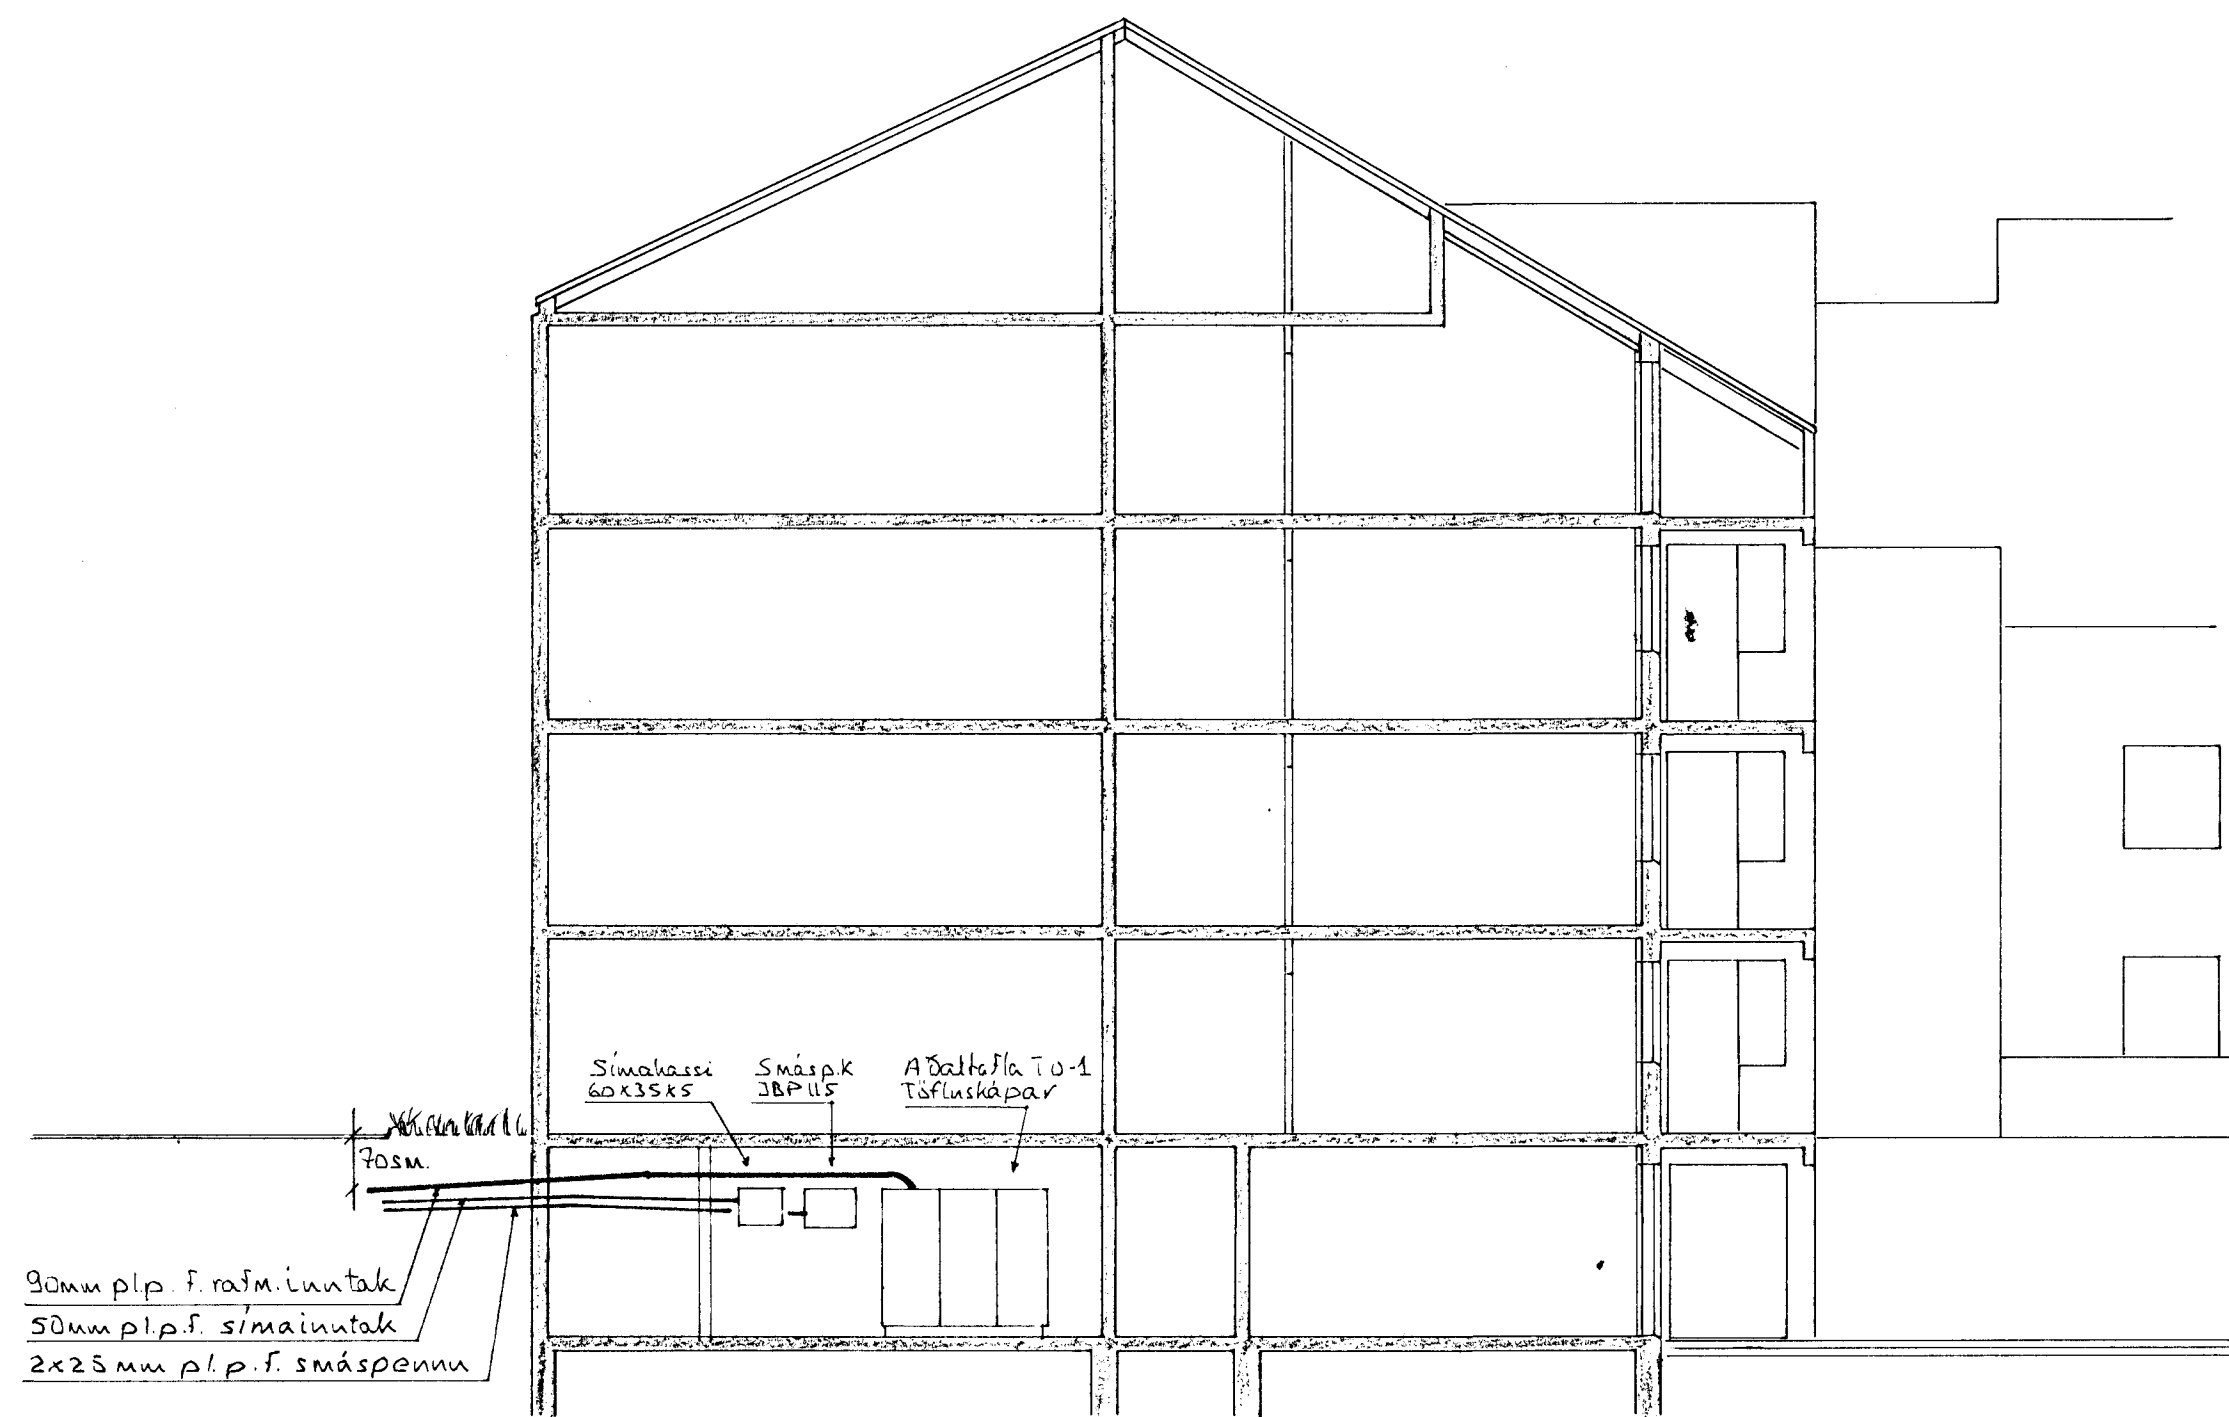

90mm pl.p. f. rafm. inntak
50mm pl.p. f. smáinntak
2x25mm pl.p. f. smáspannu

Smáspannu 60x35x5
Smáspak 38P115
Aðalhl. 10-1 Töfluskápar

SNID UM INNTAK Mkv. 1:100

SKÝRINGAR
LAGNIR SKULU VERA HULÐAR 5/8" PÍPU-
LAGNIR OG TAUGAR 3x1,5" HÆÐ A ROFUM
SKAL VERA 110 SM. HÆÐ A TENGLUM L
OG F DÖSUM SKAL VERA 20 SM. HÆÐ A
VEGGDÖSUM SKAL VERA 200 SM. ÖLL MÁL
ERU MIÐJÁ VIÐ FULLFRÆGENGIN GOLF
OG A MIÐJA DÖS. MÁLSTRAUMUR ROFA
OG TENGLA SE 10A. NEMA ANNARS
SE GETIÐ.

THOMAS KAABER RAFIDNFRÆÐINGUR

Teiknistofa Skólavordustíg 3 Sími 21266

HJALLABRAUT 33, ÍBÚÐIR ALDRADRA
AFSTÖÐUMYND, SKÝRINGAR
SNEIÐING

verk 514 bl. 1 af 23 m. 1:100, 1:500 d. APRÍL '88 t. LGS.

lögitt samþ. Thomas Kaaber