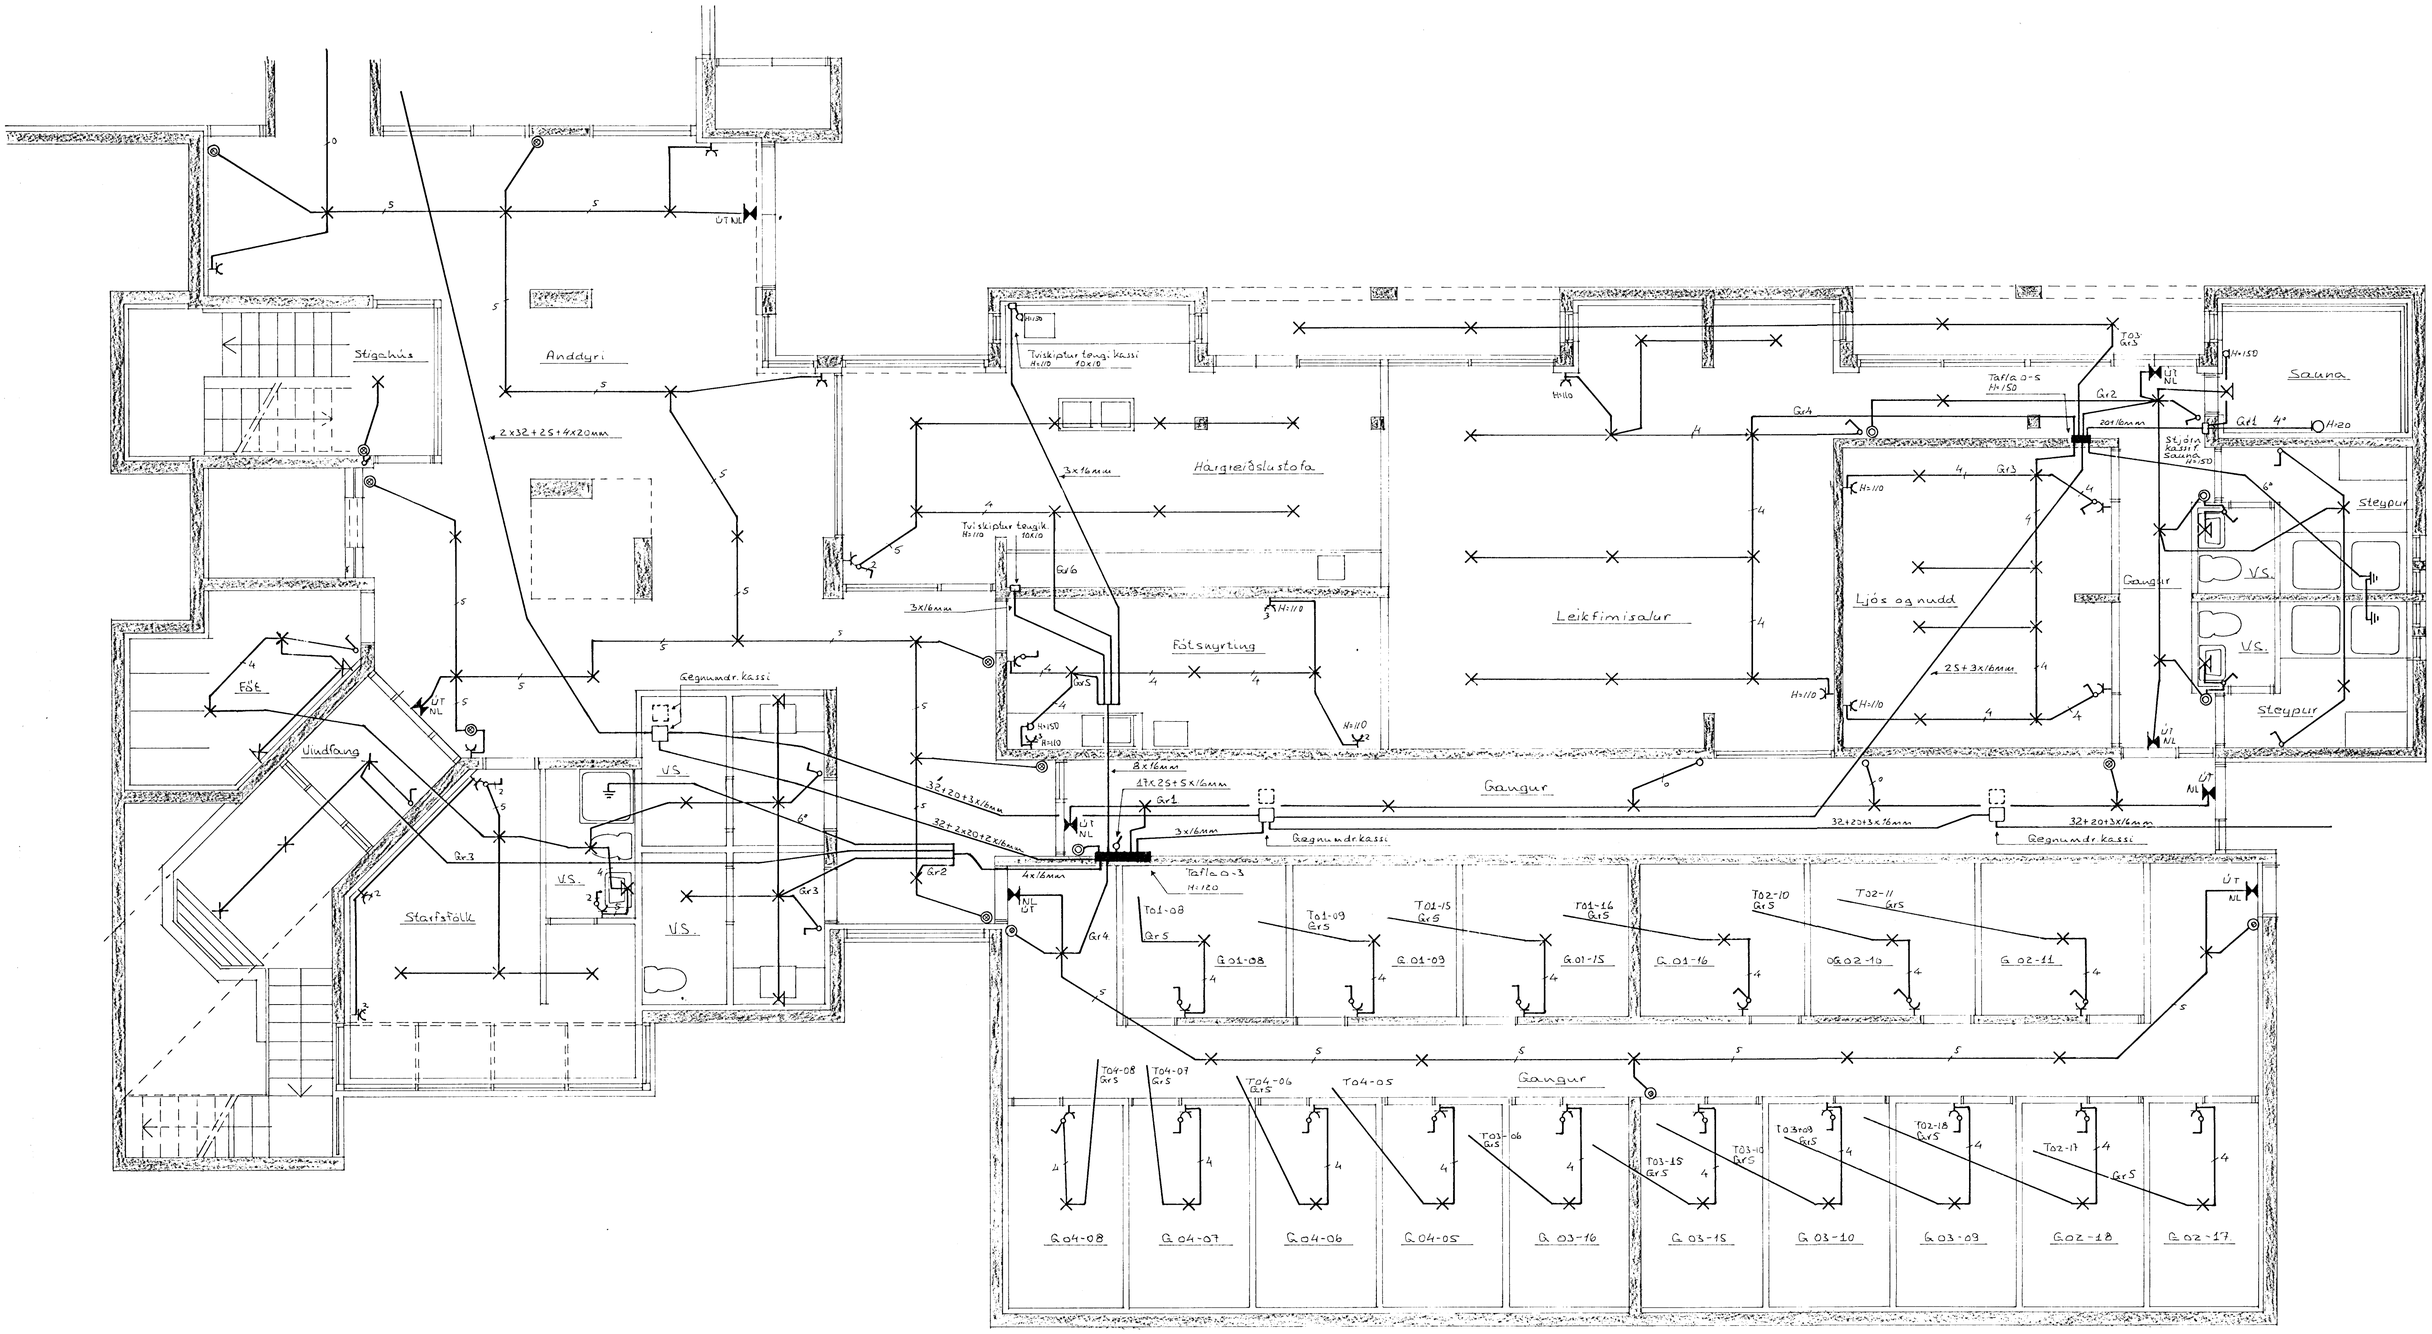

THOMAS KAABER RAFIÐNFRÆÐINGUR

Teiknistofa Skólavorðustíg 3 Sími 21266

HJALLABRAUT 33 ÍBÚÐIR ALDRAÐRA

GRUNNMYND KJALLARA

RAFLÖGN

verk 514	bl. 3 af 23	m 1:50	d SEPT 87	t. T K
breytt		samp. Thomas Kaaber		