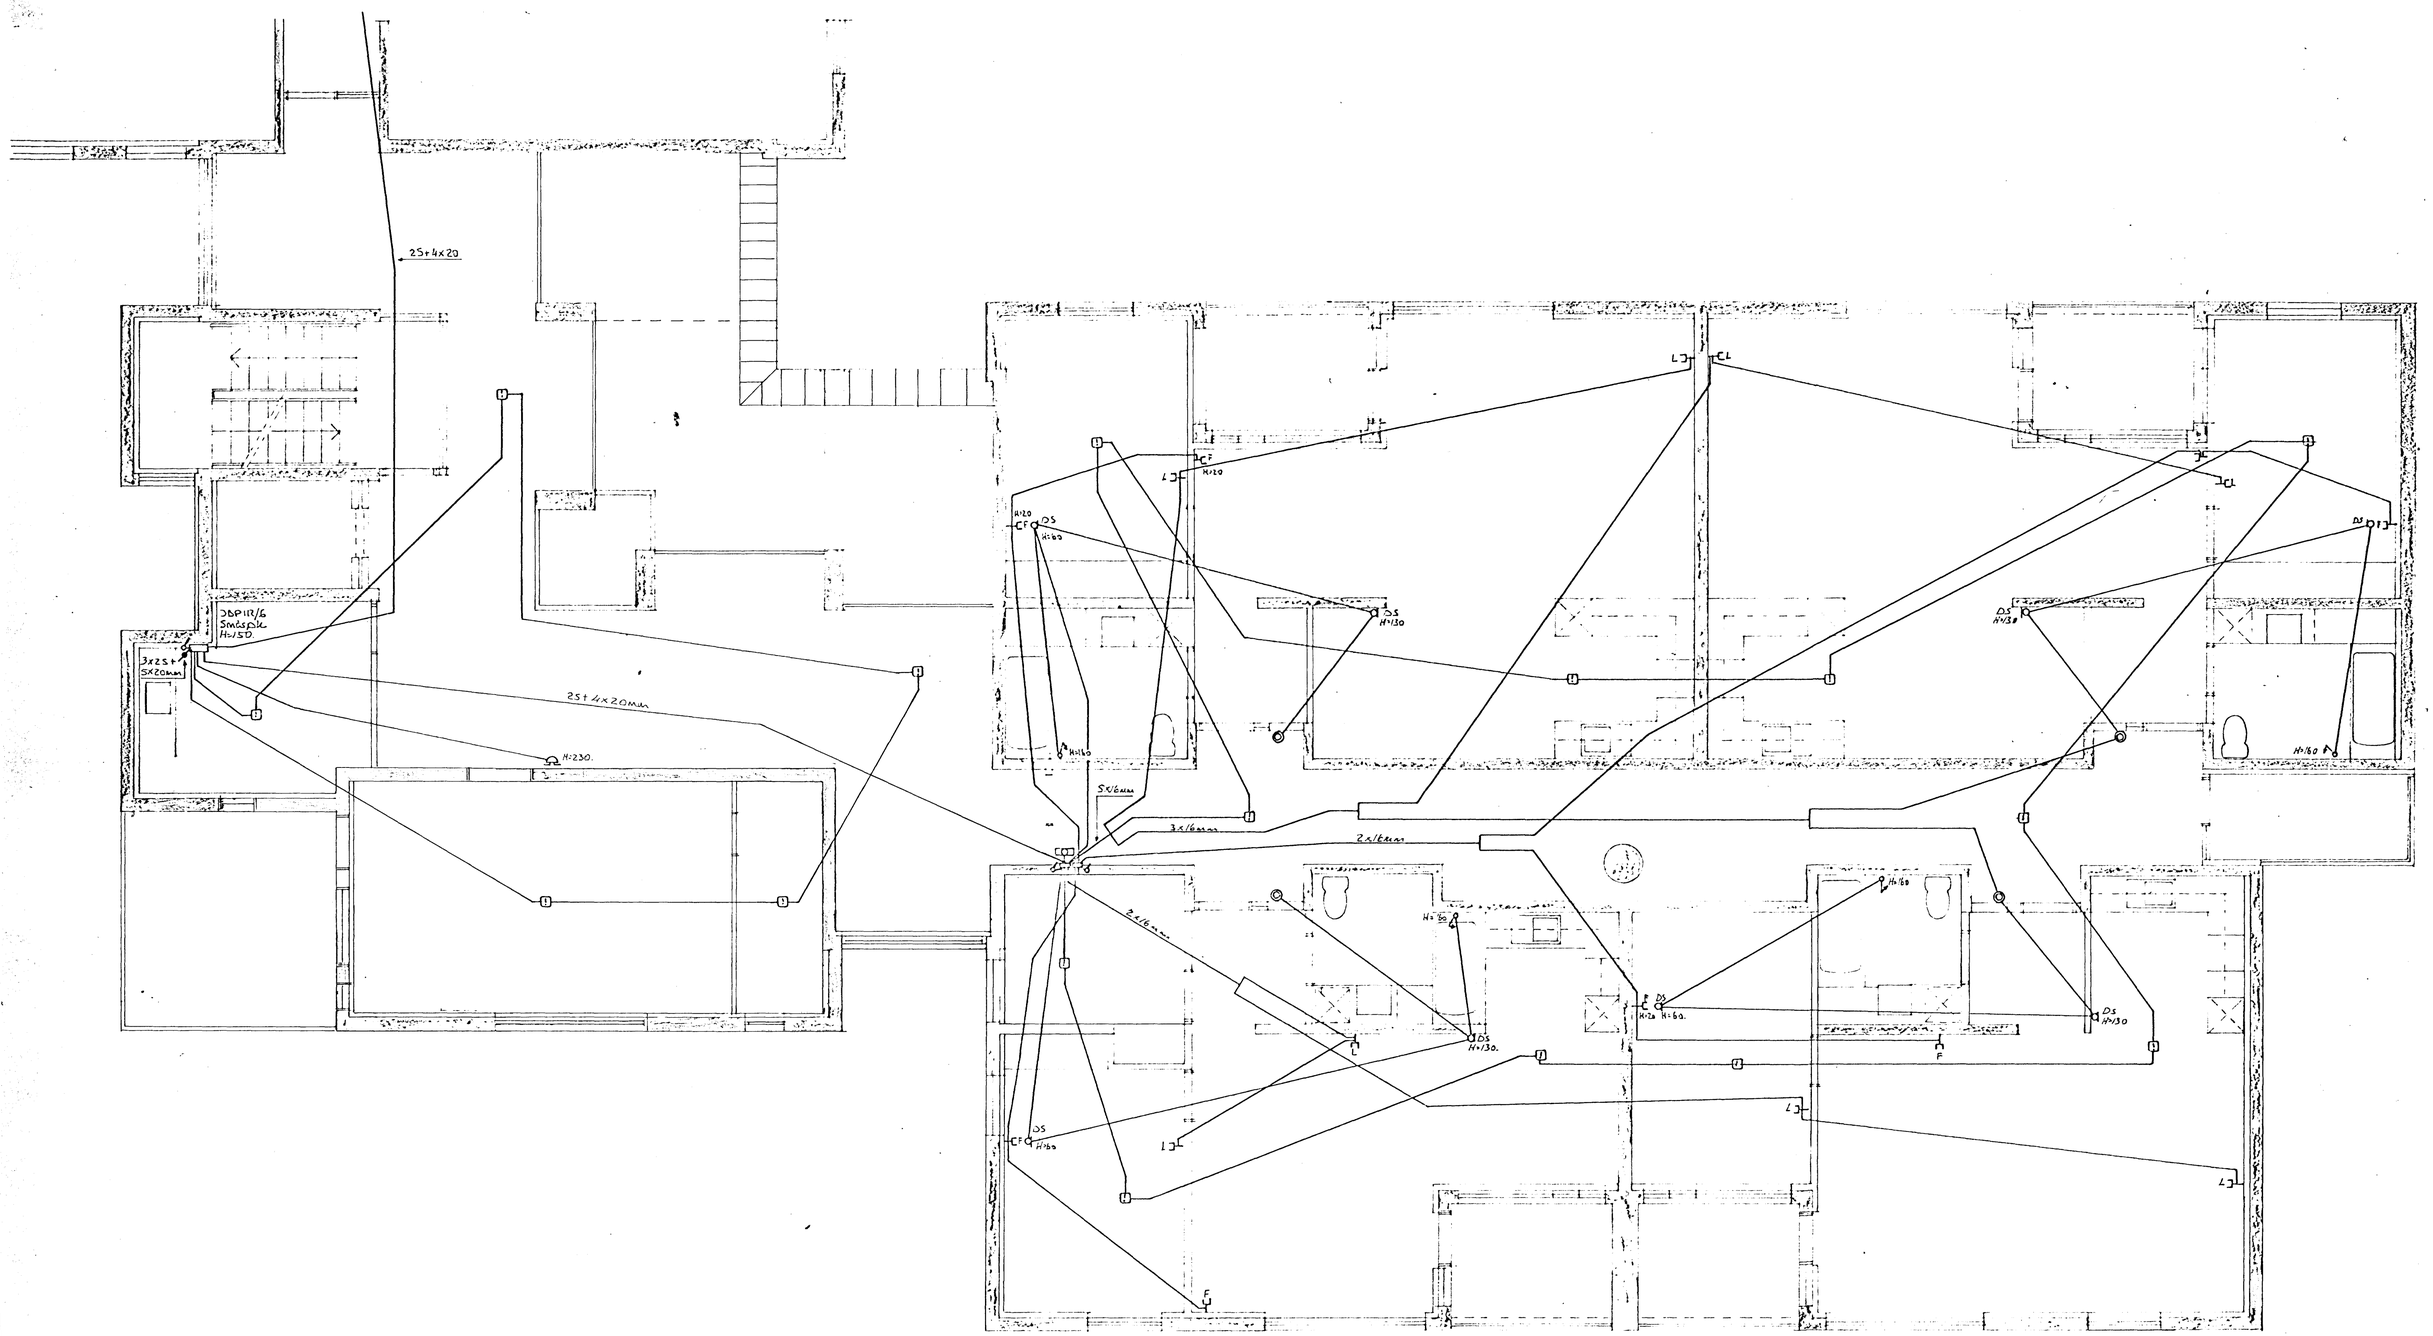

THOMAS KAABER RAFIÐNFRÆÐINGUR

Teiknistofa Skólavörðustíg 3 Sími 21766

HJALLABRAUT 33 ÍBÚÐIR ALDRAÐRA

GRUNNMYND 3.H.

SMÁSPENNA

514 21 23 1:50 SEPT '87 TK

Thomas Kaaber