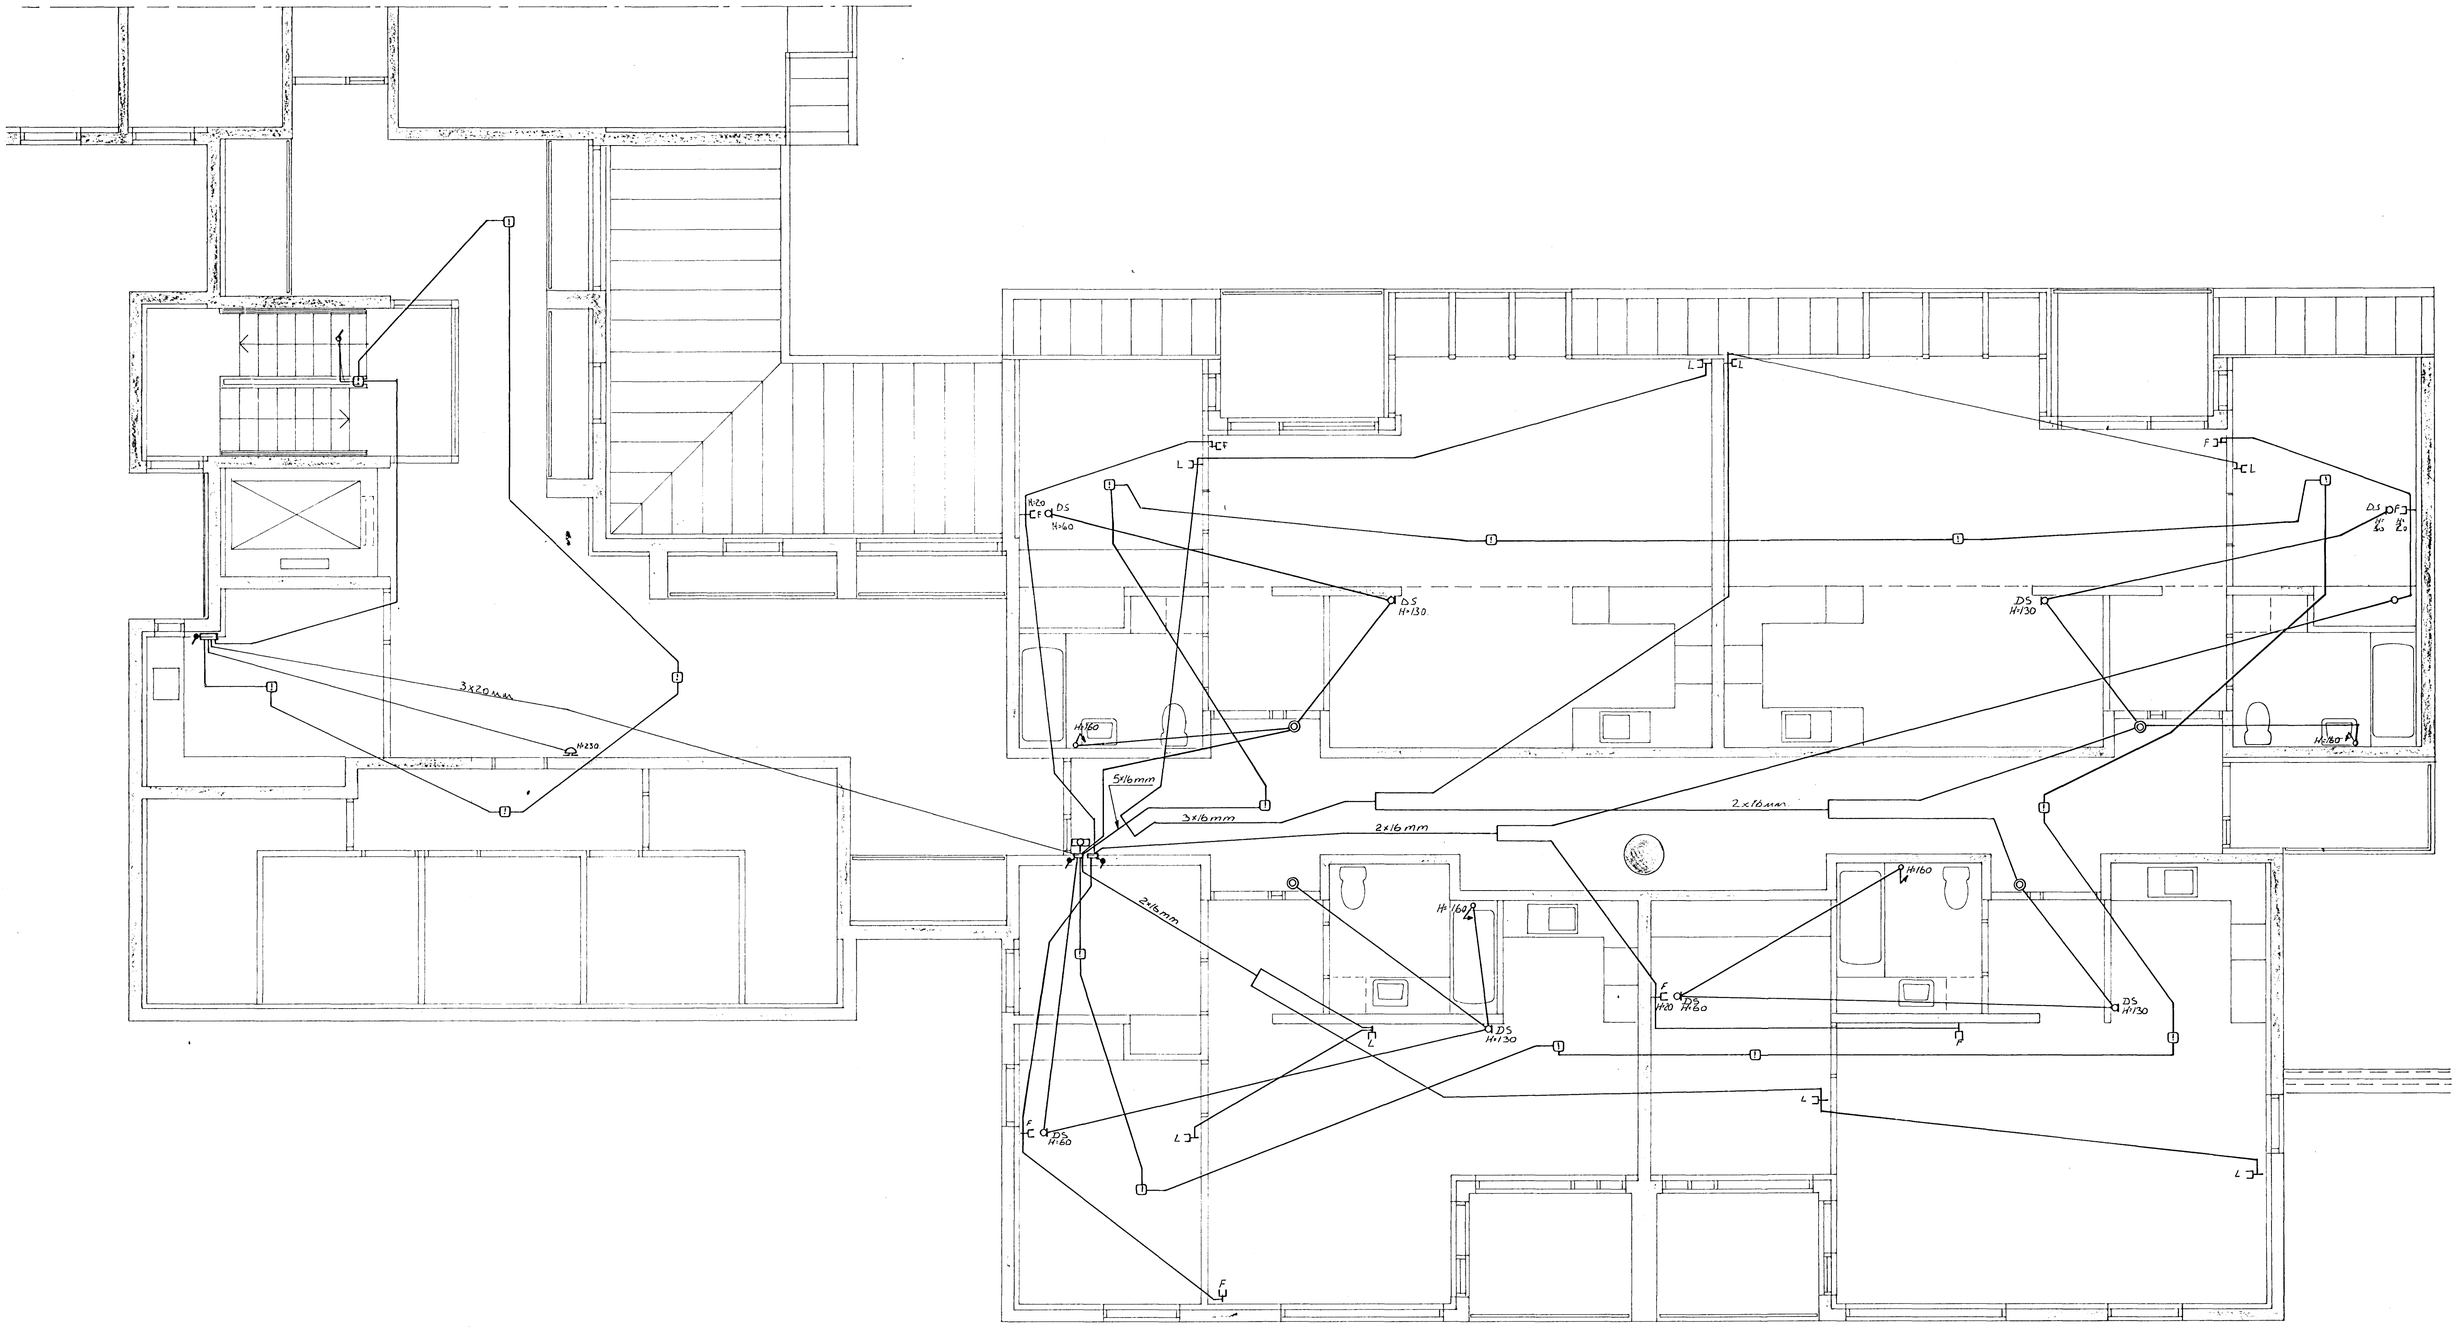


THOMAS KAABER RAFIÐNFRÆÐINGUR

Teiknistofa Skólavörðustíg 3 Sími 21266

HJALLABRAUT 33 ÍBÚÐIR ALDRAÐRA
GRUNNMYND 4. HÆÐ
SMÁSPENNA

| verk 514 | bl 23,1 23 | m 1:50 | d APRÍL '88 | t LGS |
|---|---|---|---|---|
| breytt | | samp | Thomas Kaaber | |