Lóðréttir stofnar H1-H5

1:50

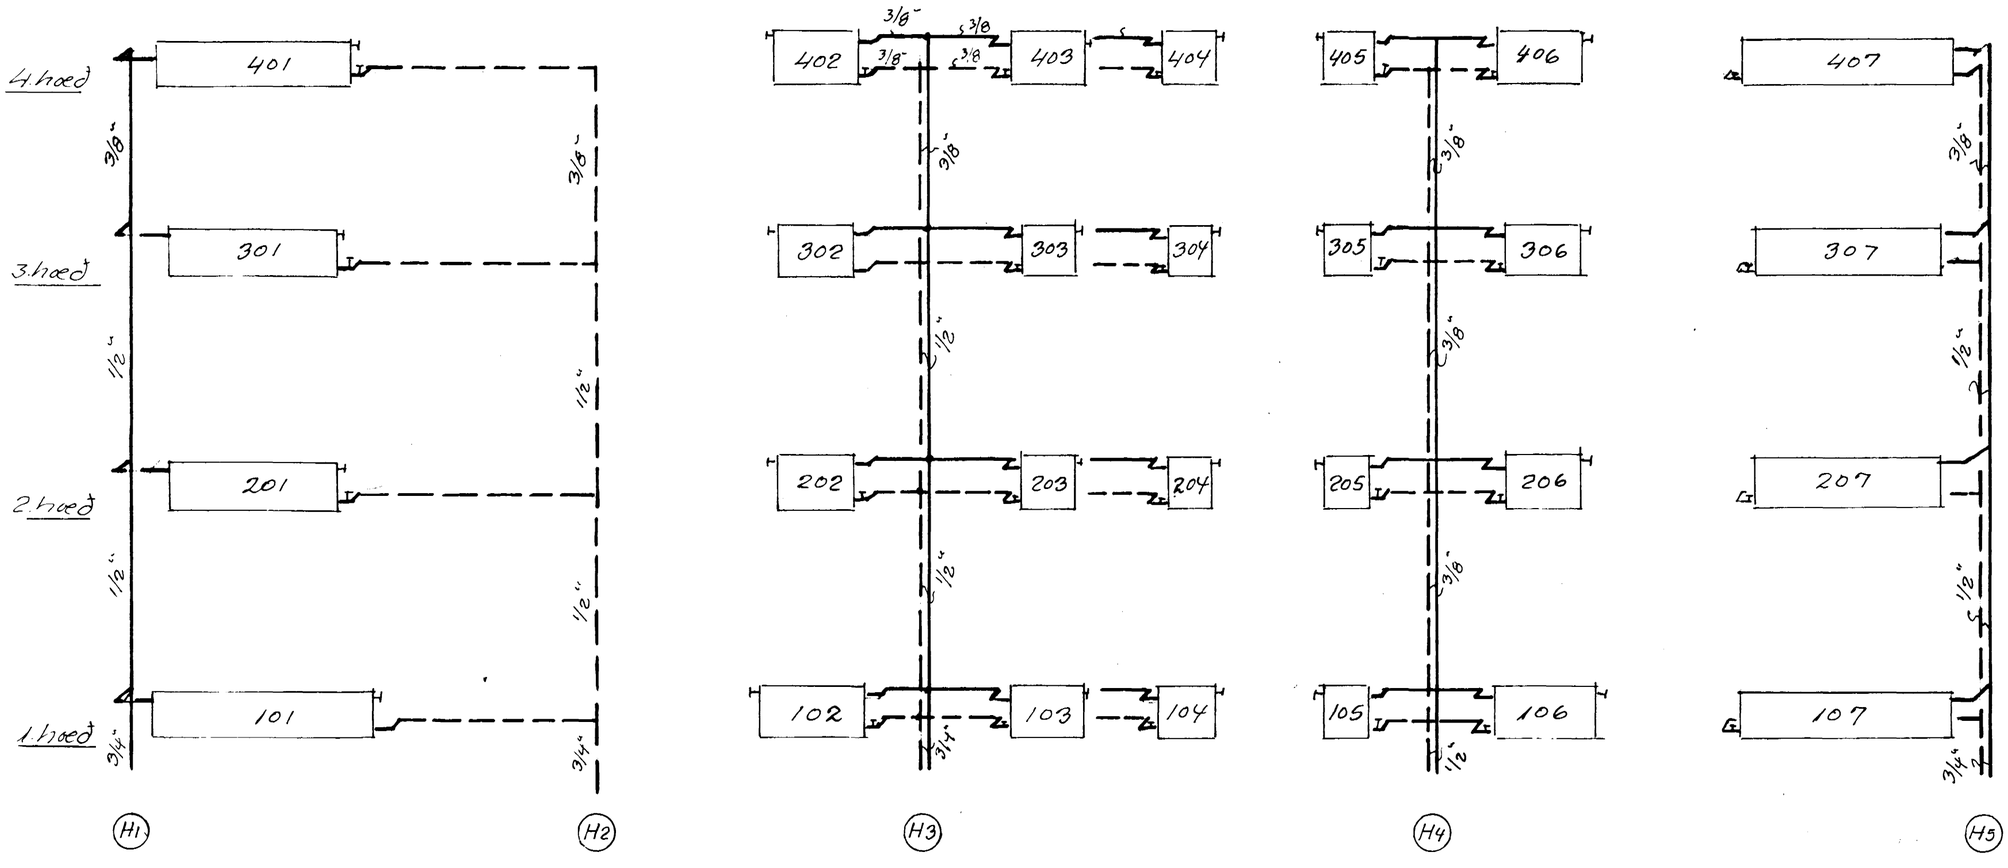

Ofnar sýndir úr viðkomandi herbergjum.

HAFNARFJARÐARBÆR
1. NÓV. 1979
BYGGINGARFULLTRÚI

Benedikt B. Sigurðsson verktr.		
Hjallabraut nr. 37 Hf.		
M.	1:50	Hitalögn Leiðsluteikn.
D.	apr. '79	Lóðr. stofnar H1-H5
Nr.	7. 61.	Ben. B. Sigurðsson