


Rúmmynd, (skemur)


Mkv. ~ 1:20

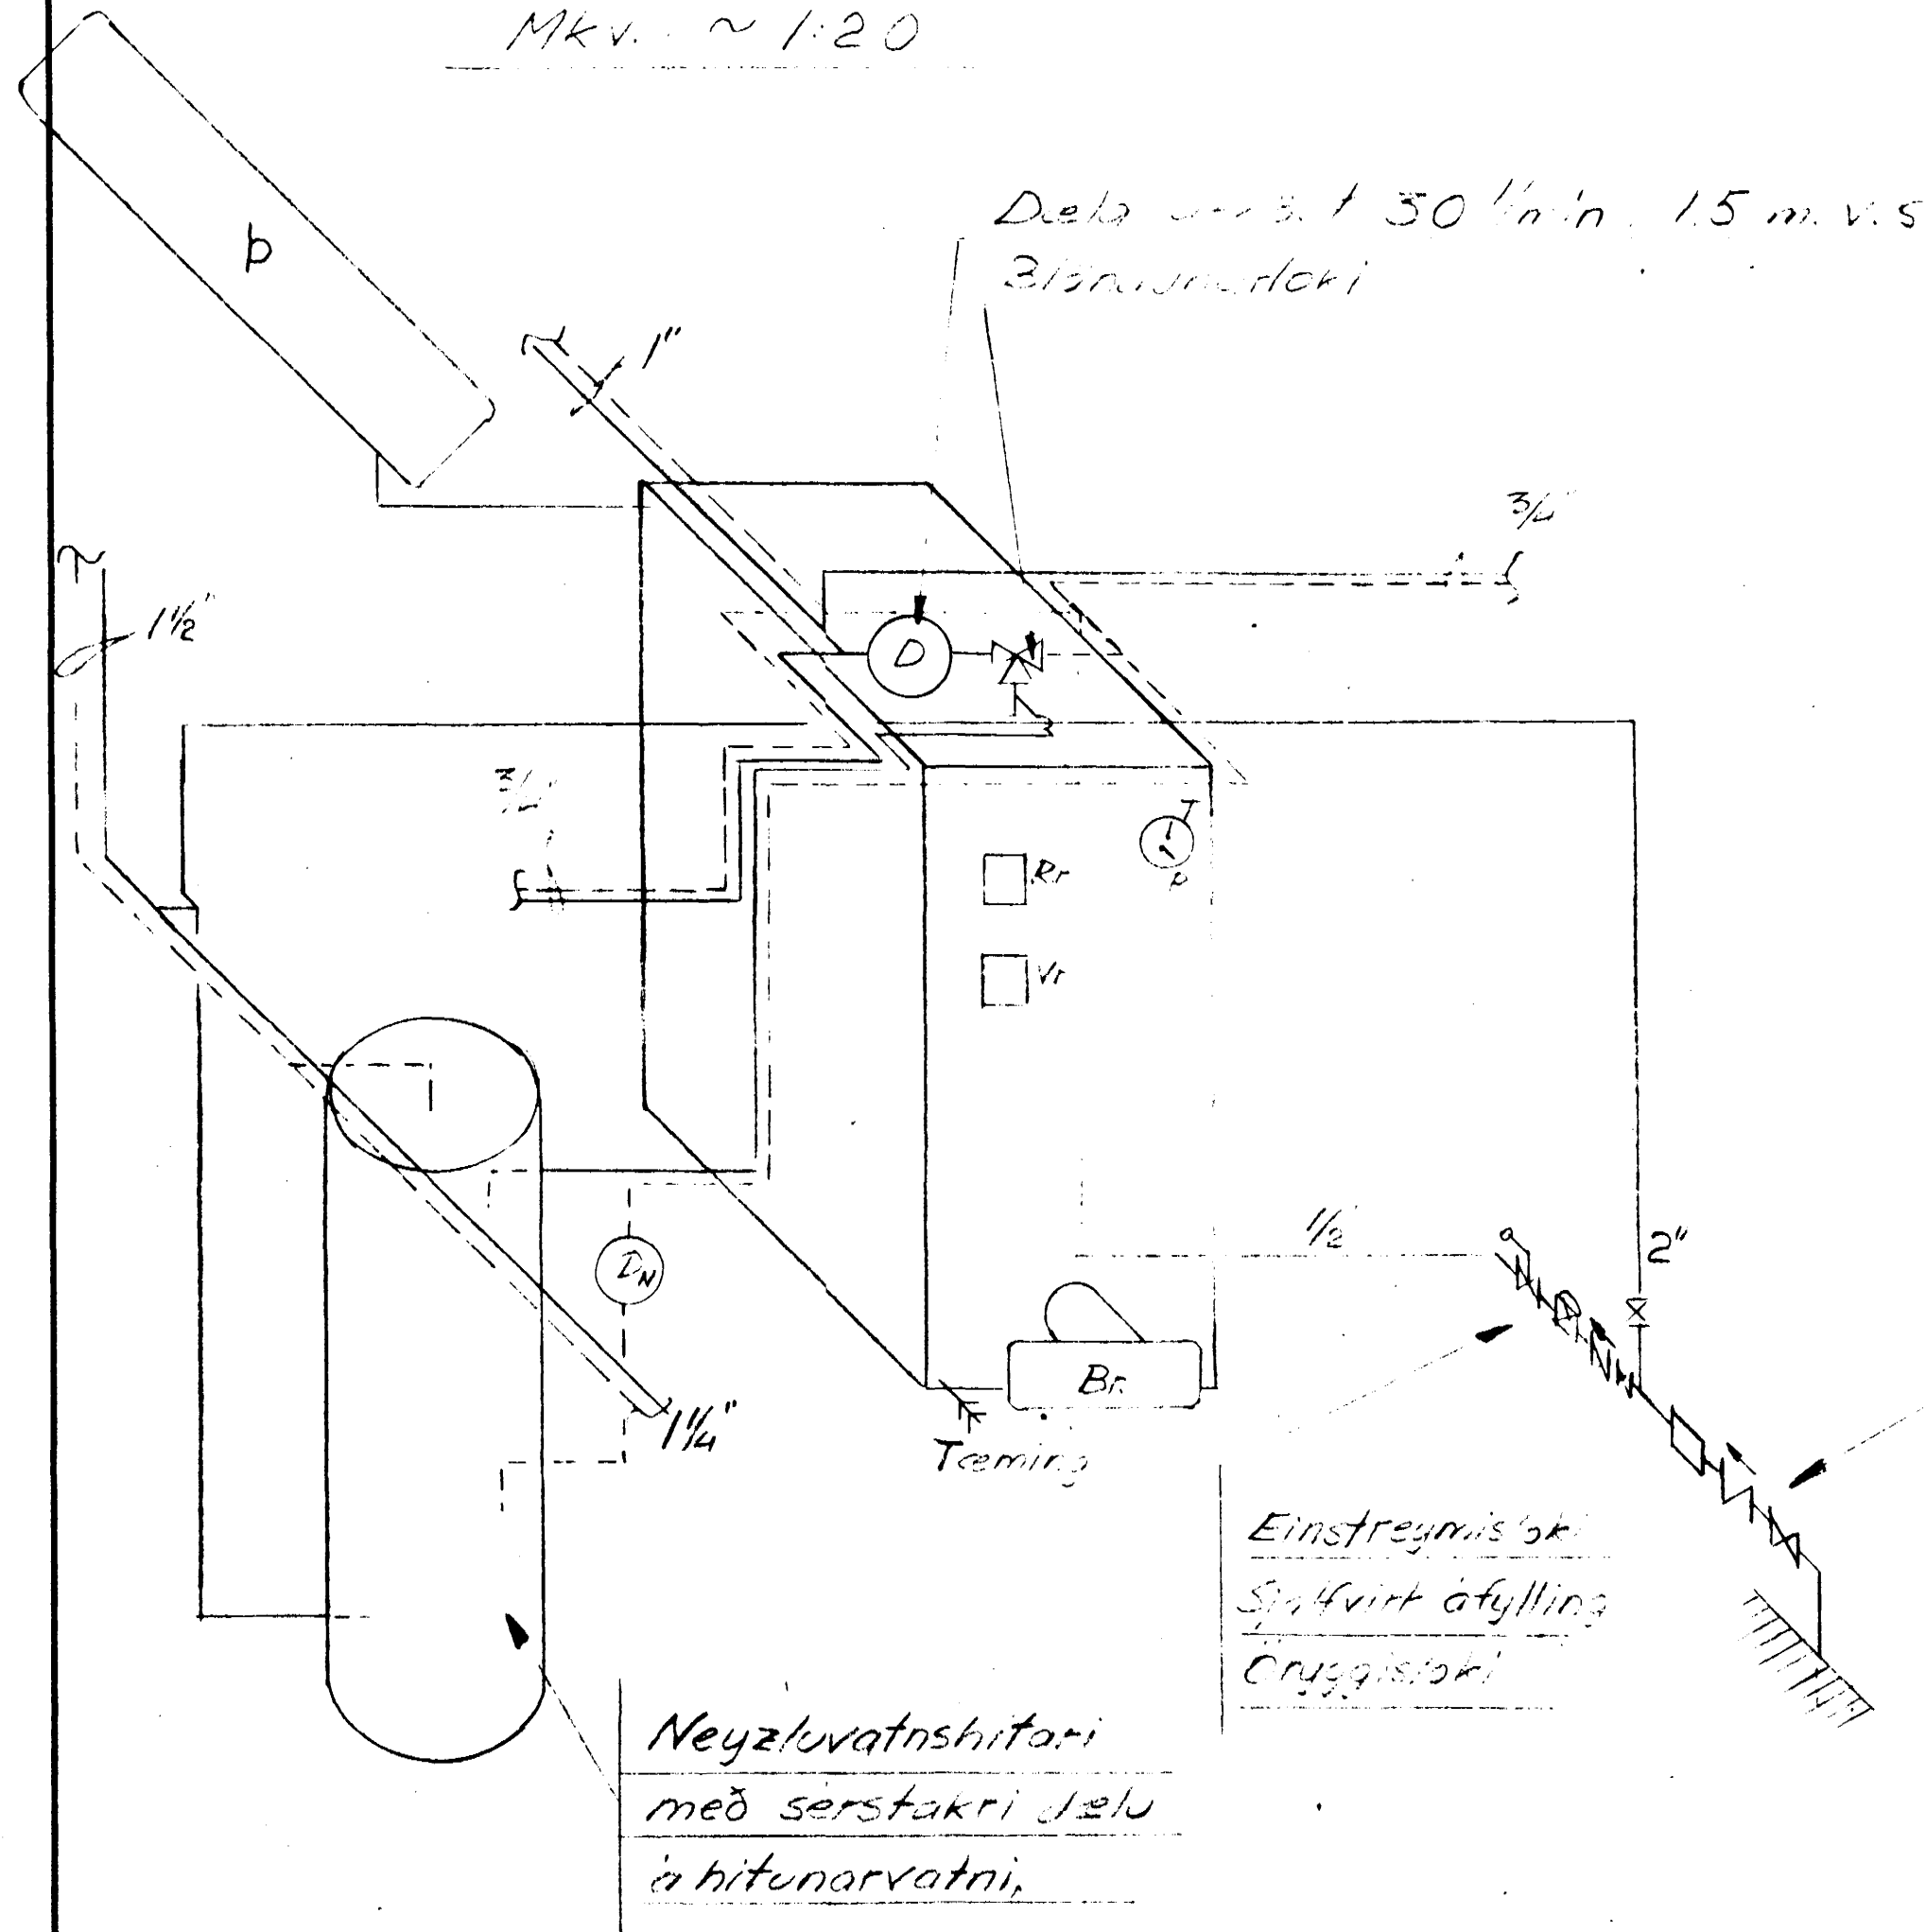

Deila um 3. t 30 1/4 in. 1.5 m. v. s.  
3/8 in. d. loki

Grunnmynd


Mkv. 1:20

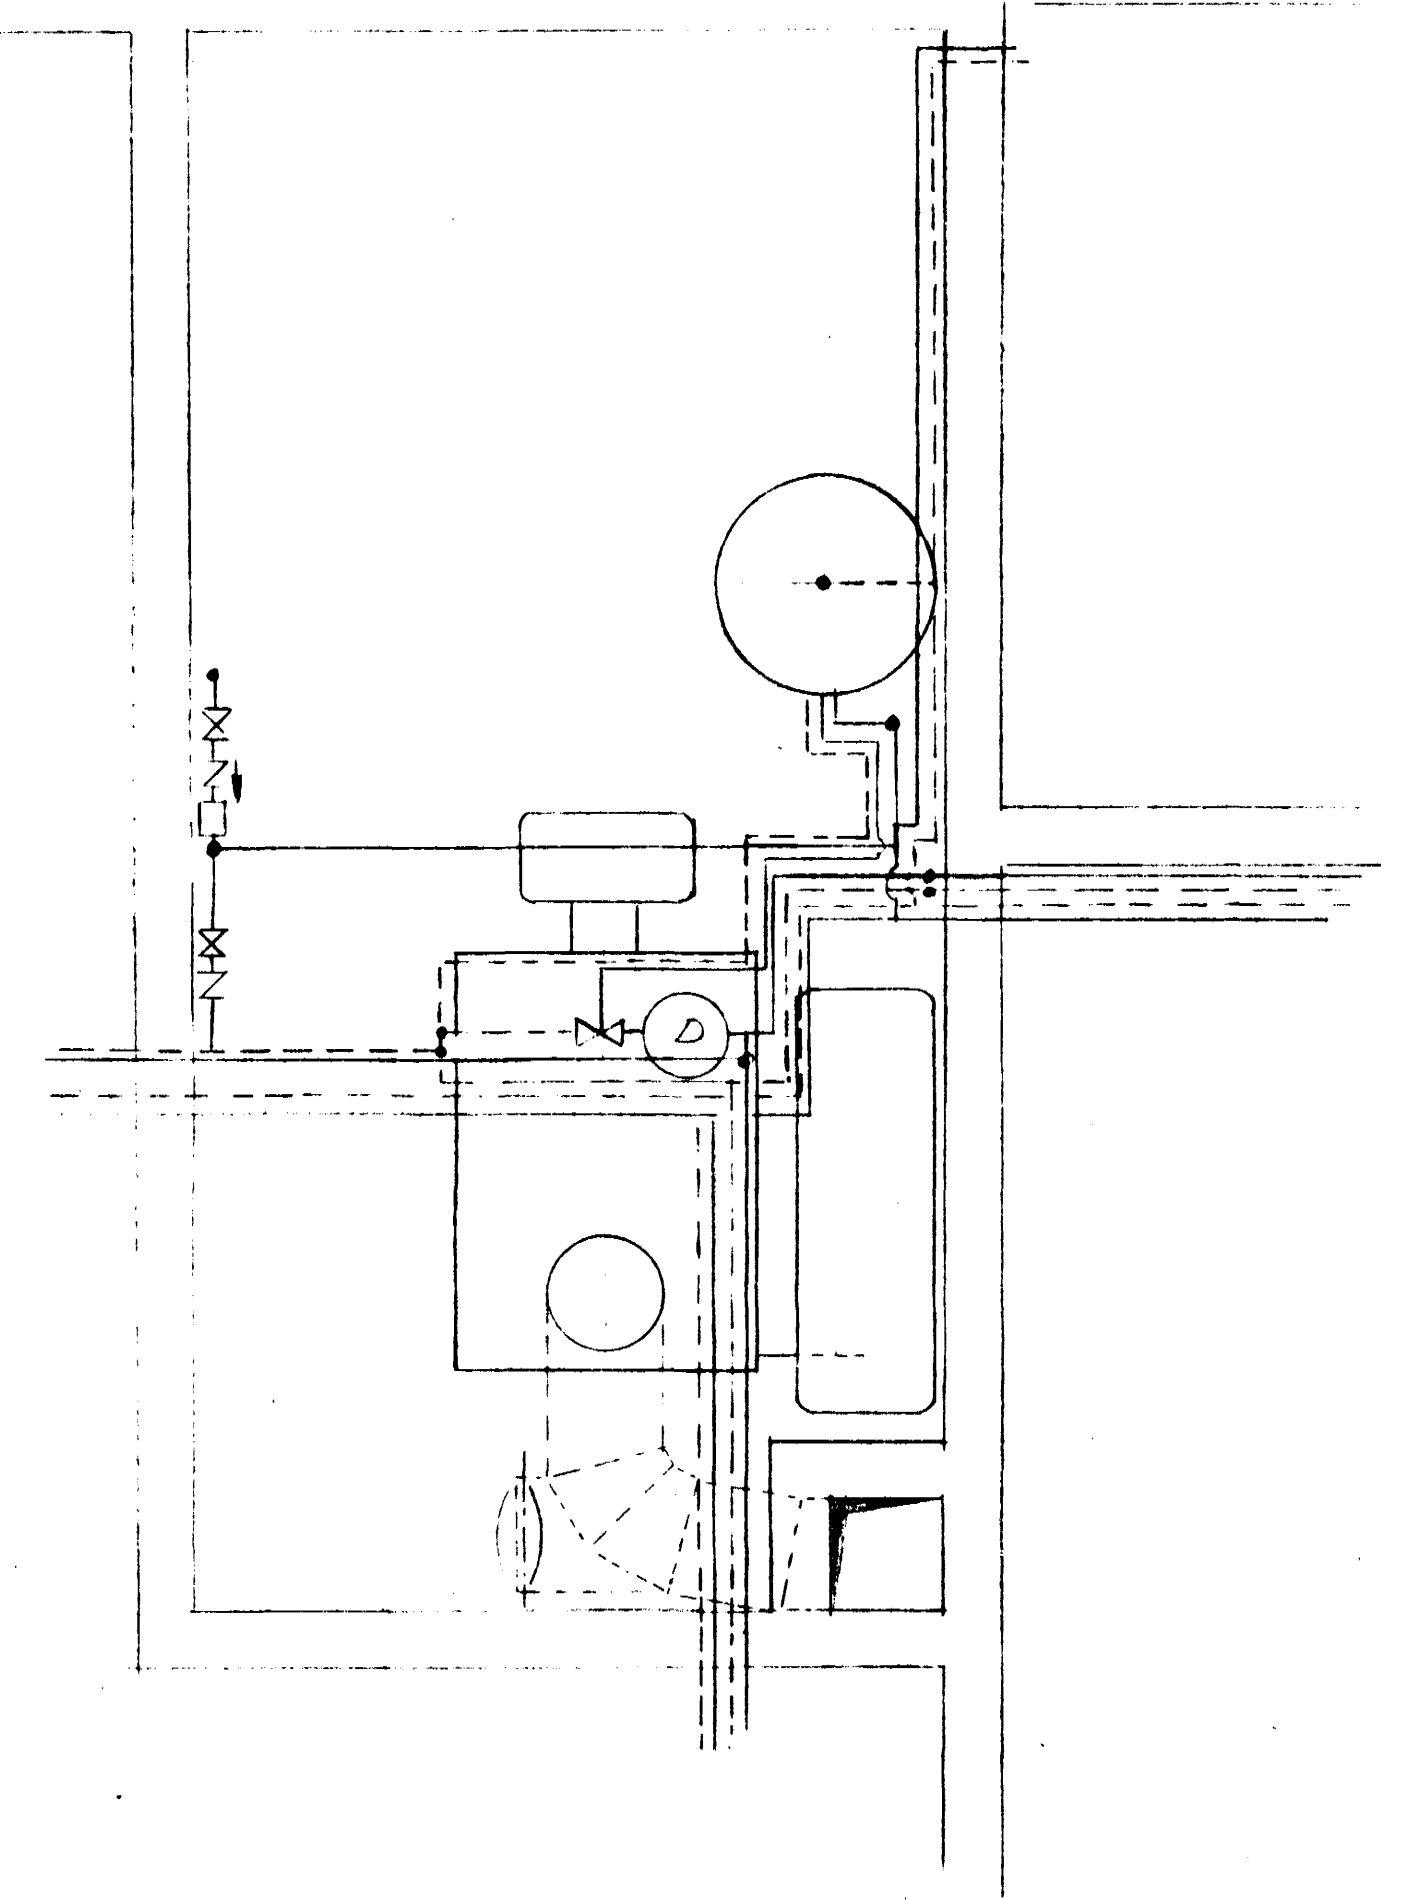

Vatnsinntak  
Renniloki  
Einstreymisloki  
E.t.v. vatnsmælt síðar

Einstreymisloki  
Spáfvirk áfylling  
Öryggisloki

Rennilokar setjast á tæki og greiningar  
eftir þörfum að mati bygginga, enda  
þú þeir séu ekki sýndir hér.

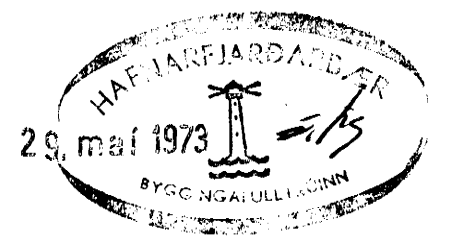

HJALLABRAUT 41, HF	MÆLIKVARÐI 1:20, ~	VERK 10-73	TEIKN NR 12
KETILHUS, grunnmynd, rúmmynd	Hannað: Telknað: BA	Yfirfarð: Samþ: BA	DAGS maí '73
BJÖRN ÁRNASON VÆLAVERKFRÆÐINGUR M.V.F. MARKARFLÖT 5 - GARÐAHREPPI - SÍMI 42100	BREYTT		