

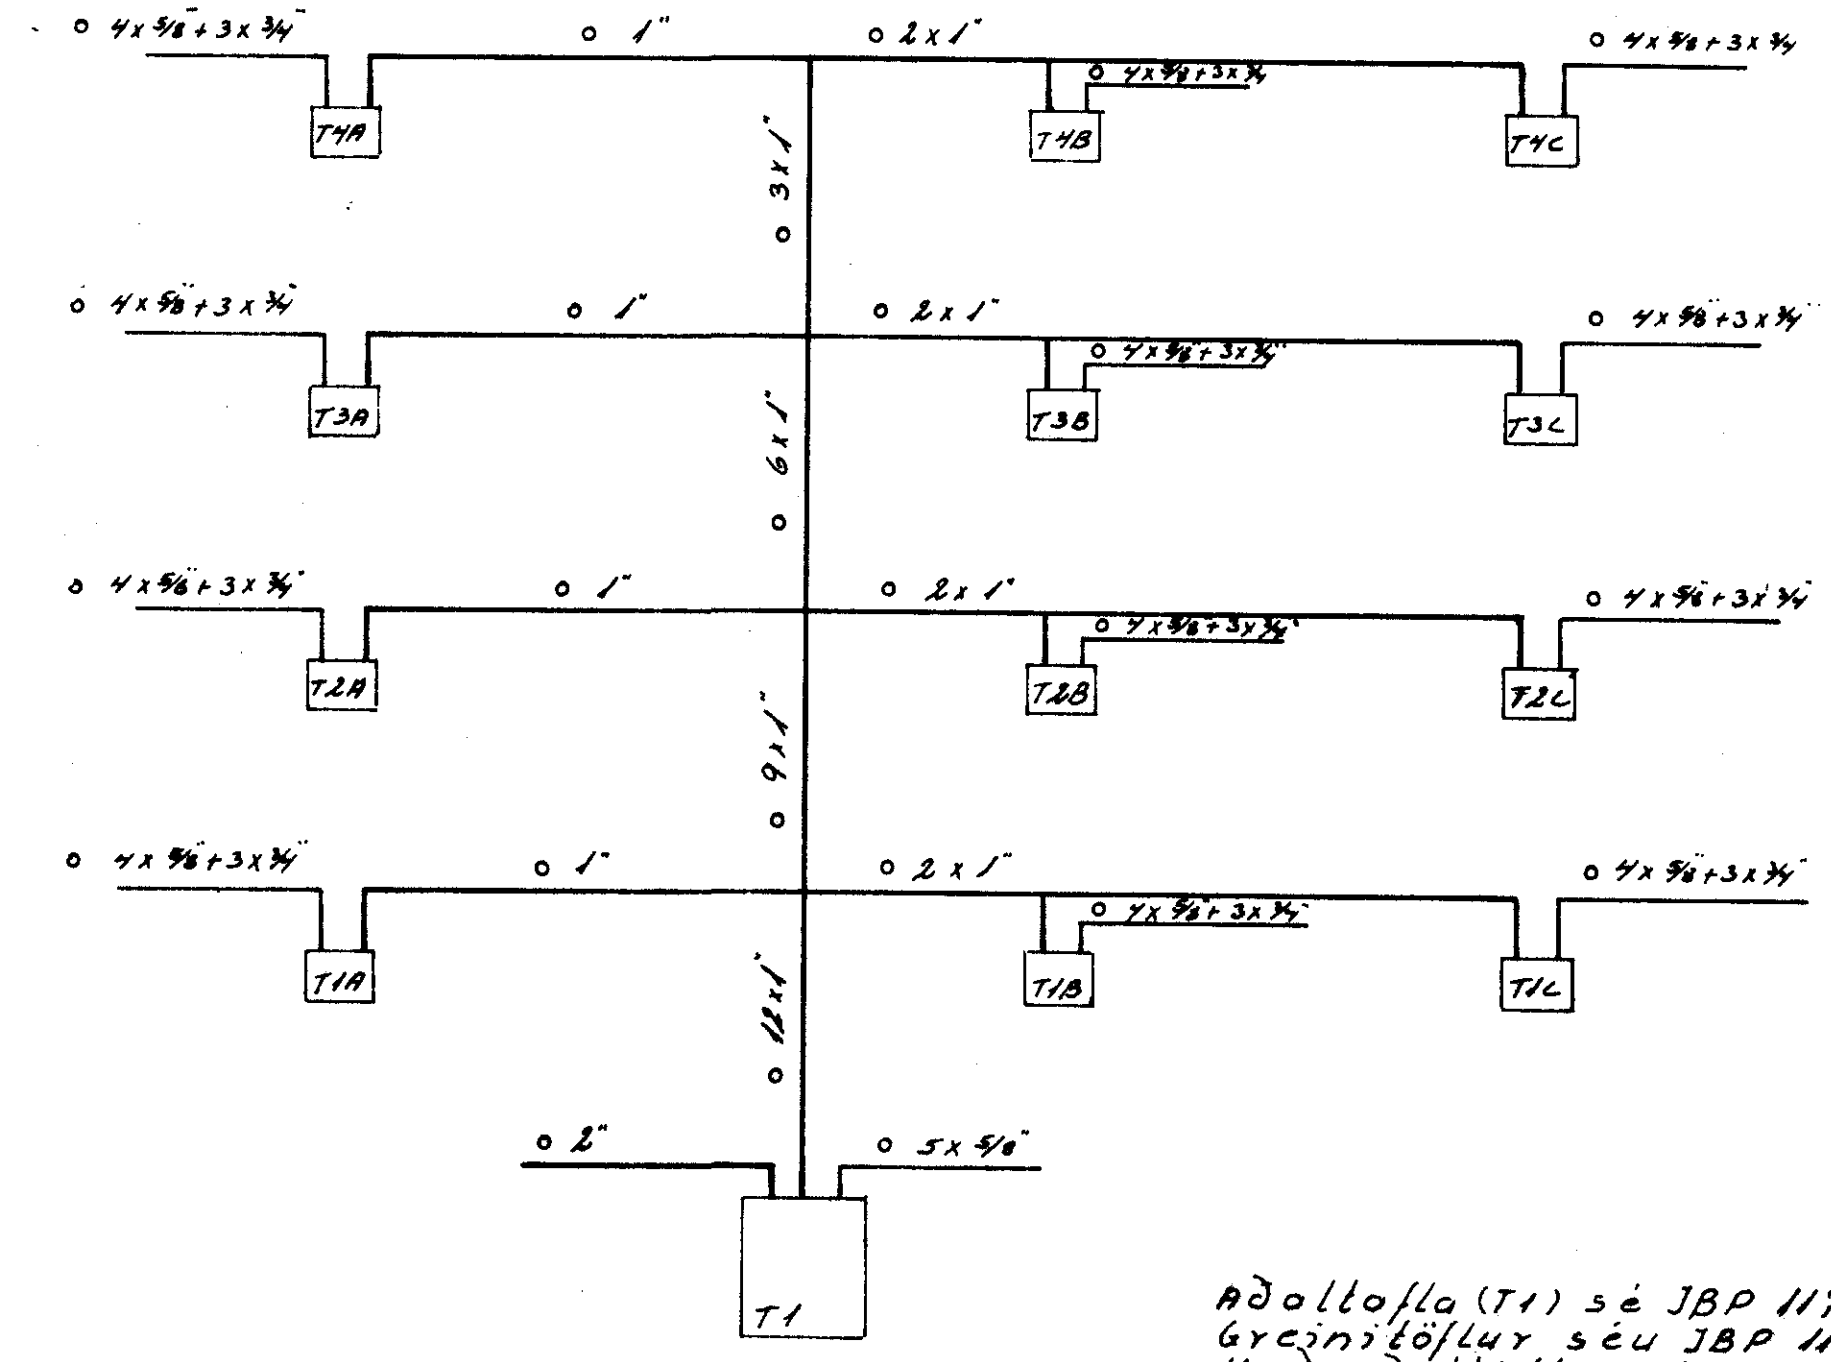


einlinumyndir 2, 3. og 4. hæðar eru eins og einlinumynd 1. hæðar.

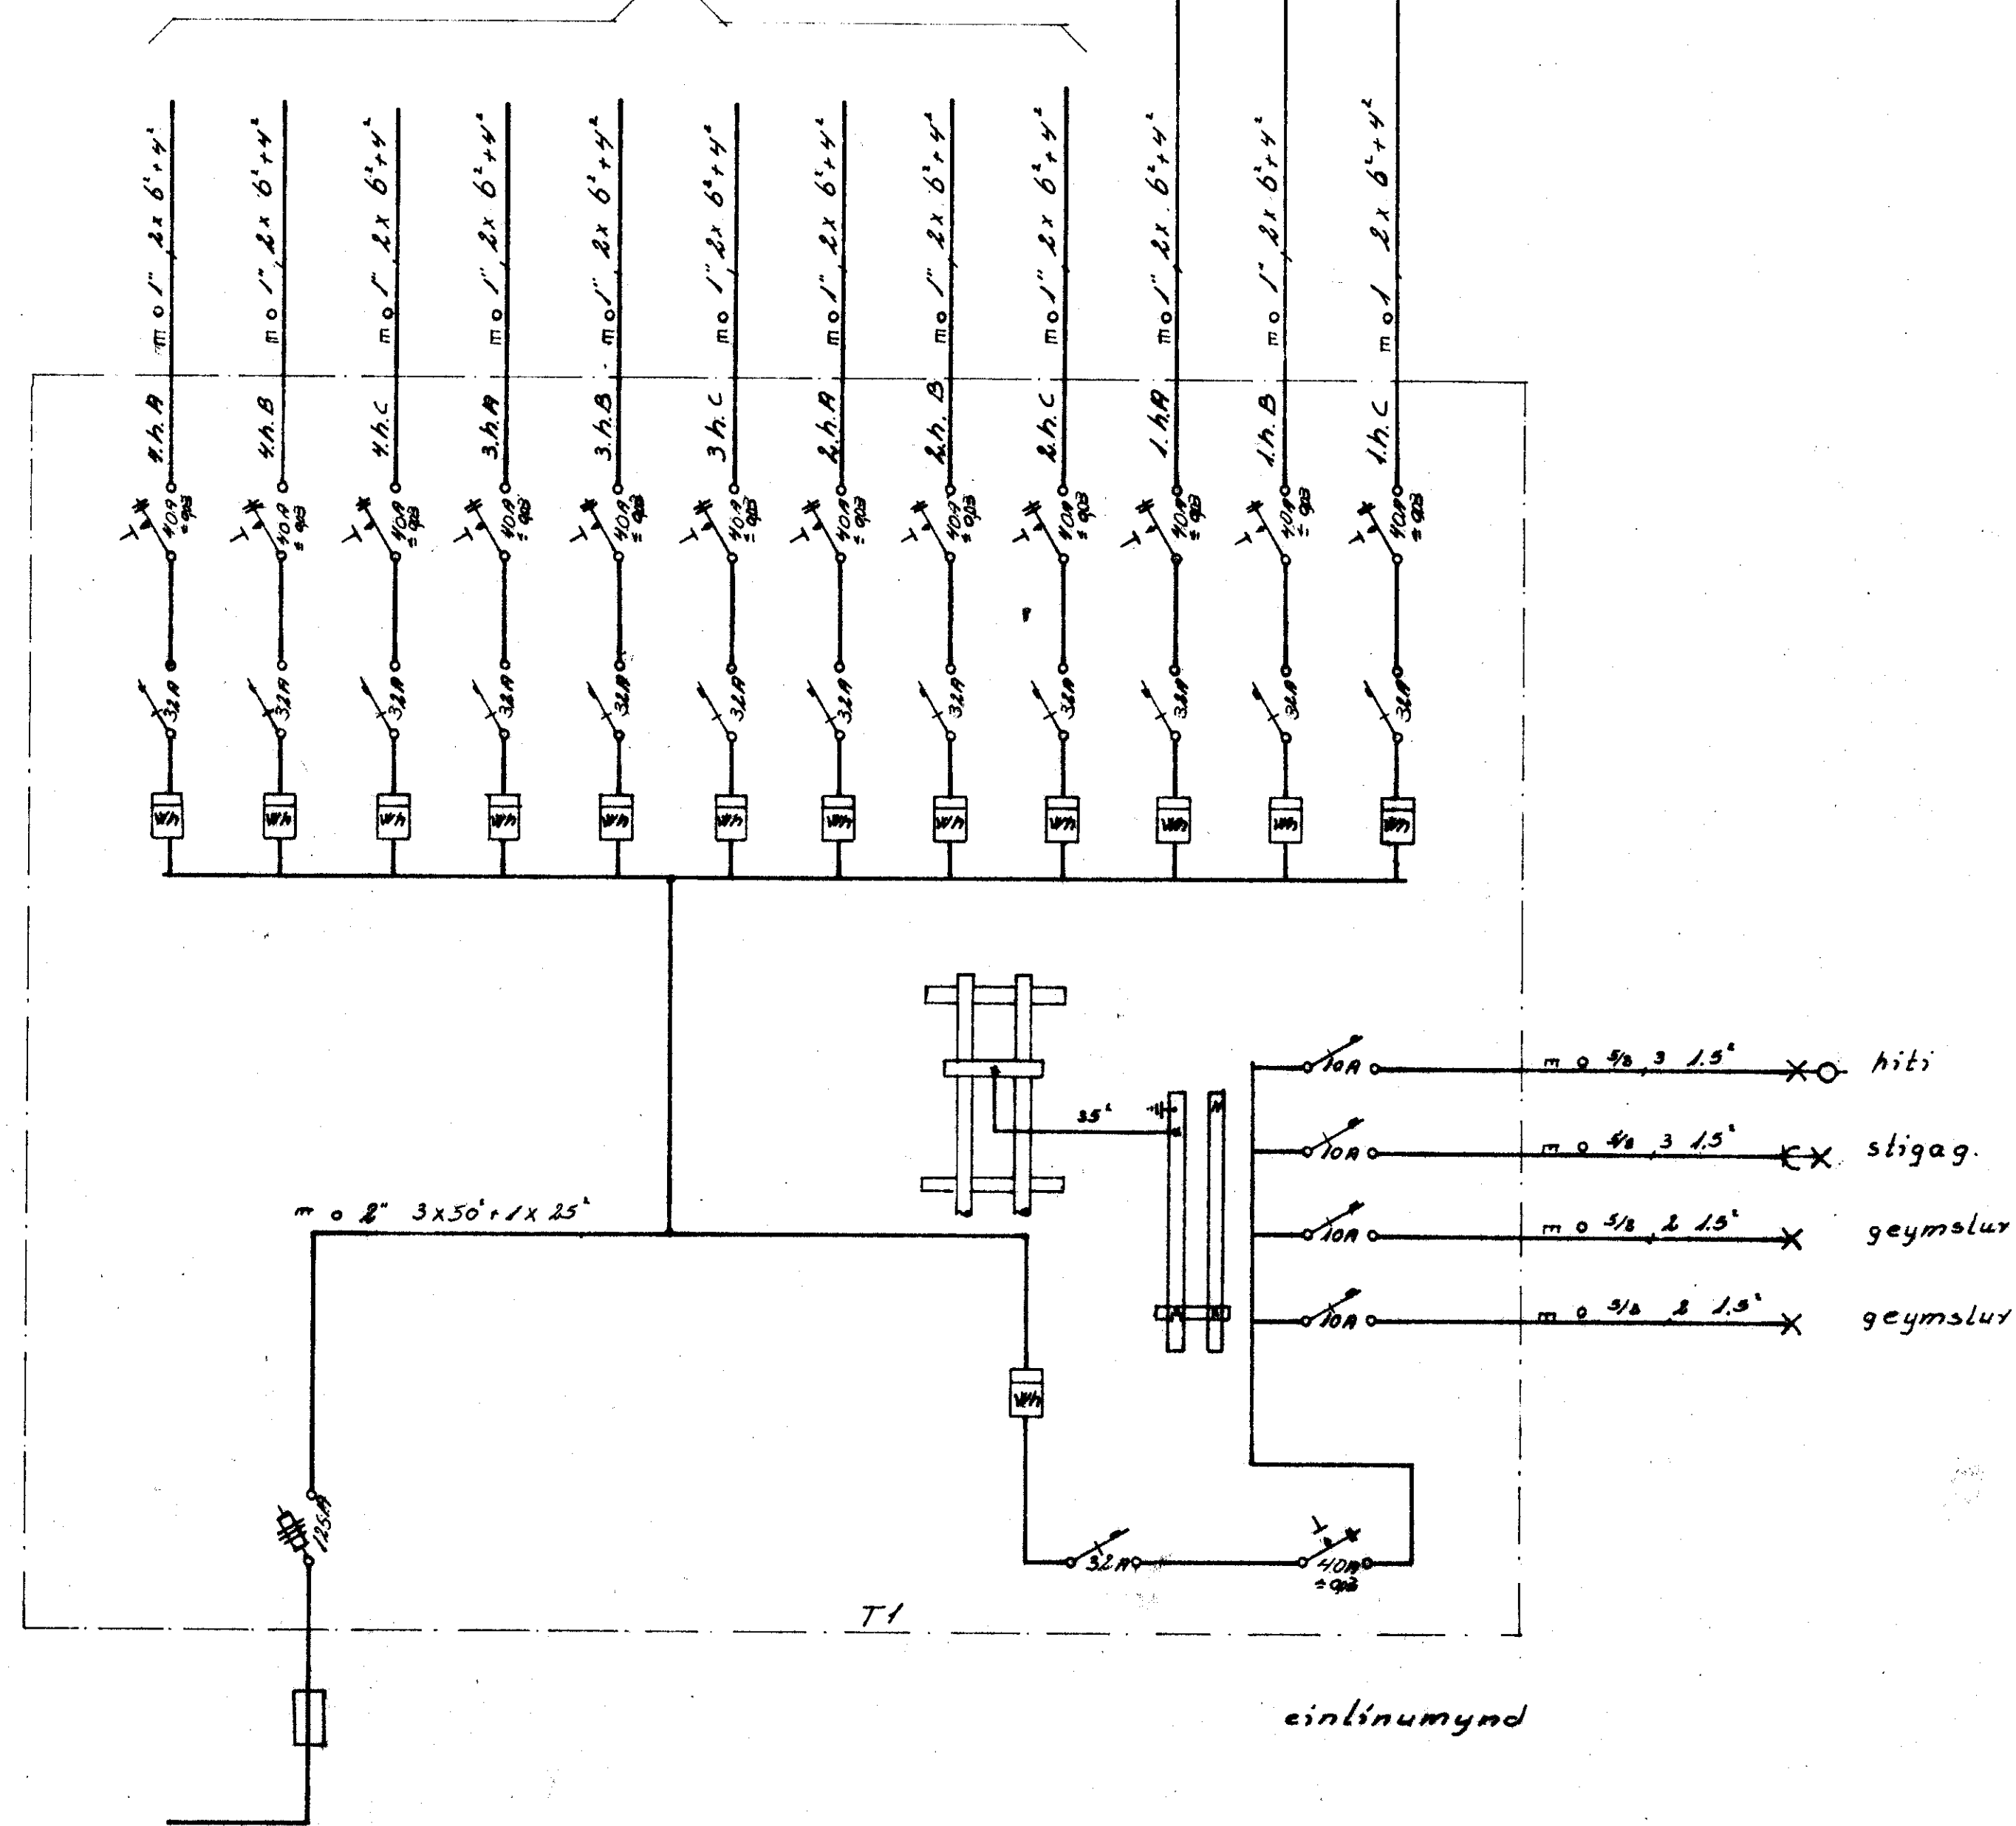

Adalbolfa (T1) sé JBP 117
Greiniþöflur séu JBP 112-5 } eða samsv.
Hæð adalbolfa sé 110 cm frá
fullfrágengnu gólfi.
Hæð greiniþöflna sé 140 cm
frá fullfrágengnu gólfi.

yfirlitsmynd, töflur

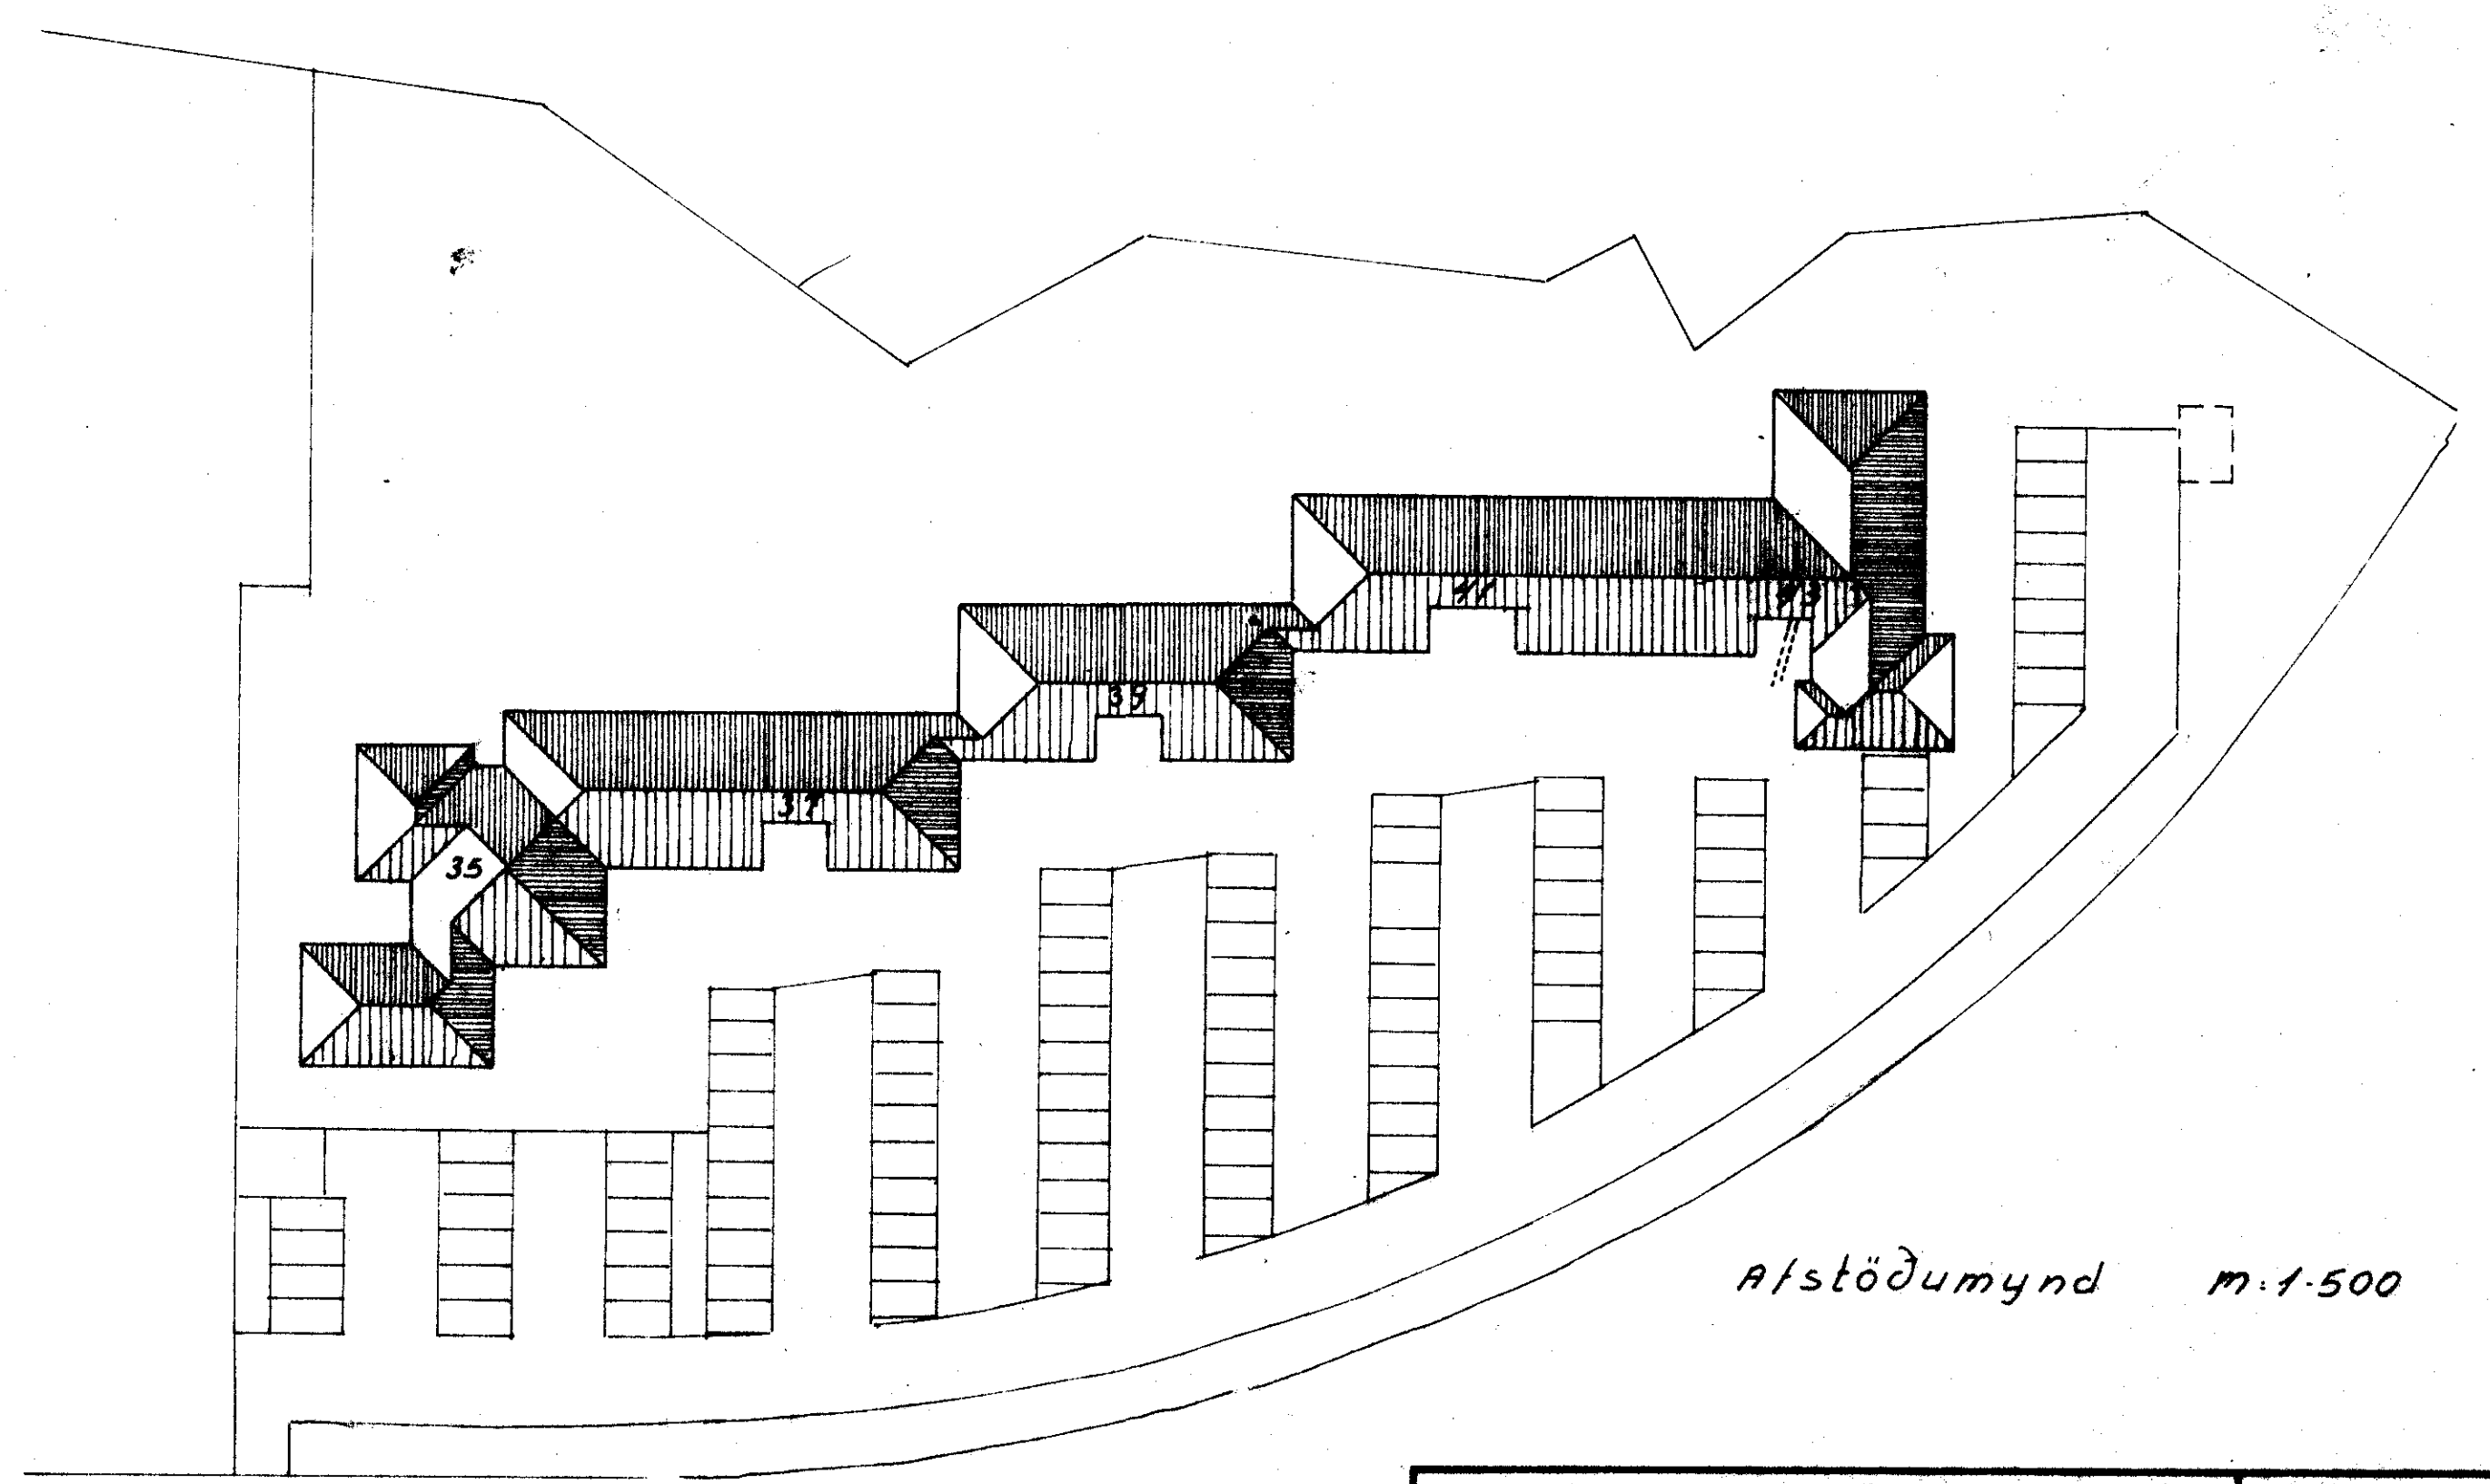

Afstöðumynd m. 1:500

Hjallabraut

Hjallabraut 4.		Öp. nr. 11048	Þgn. nr. 6/5
Fig:	Raflögn	Málsháttur:	1:500
Titill:	einlinumynd yfirlitsmynd töflur. afstöðumynd.	Dagur:	27. 11. 72
		Maður:	Guðni Þórisson