Rúmmynd 1:50

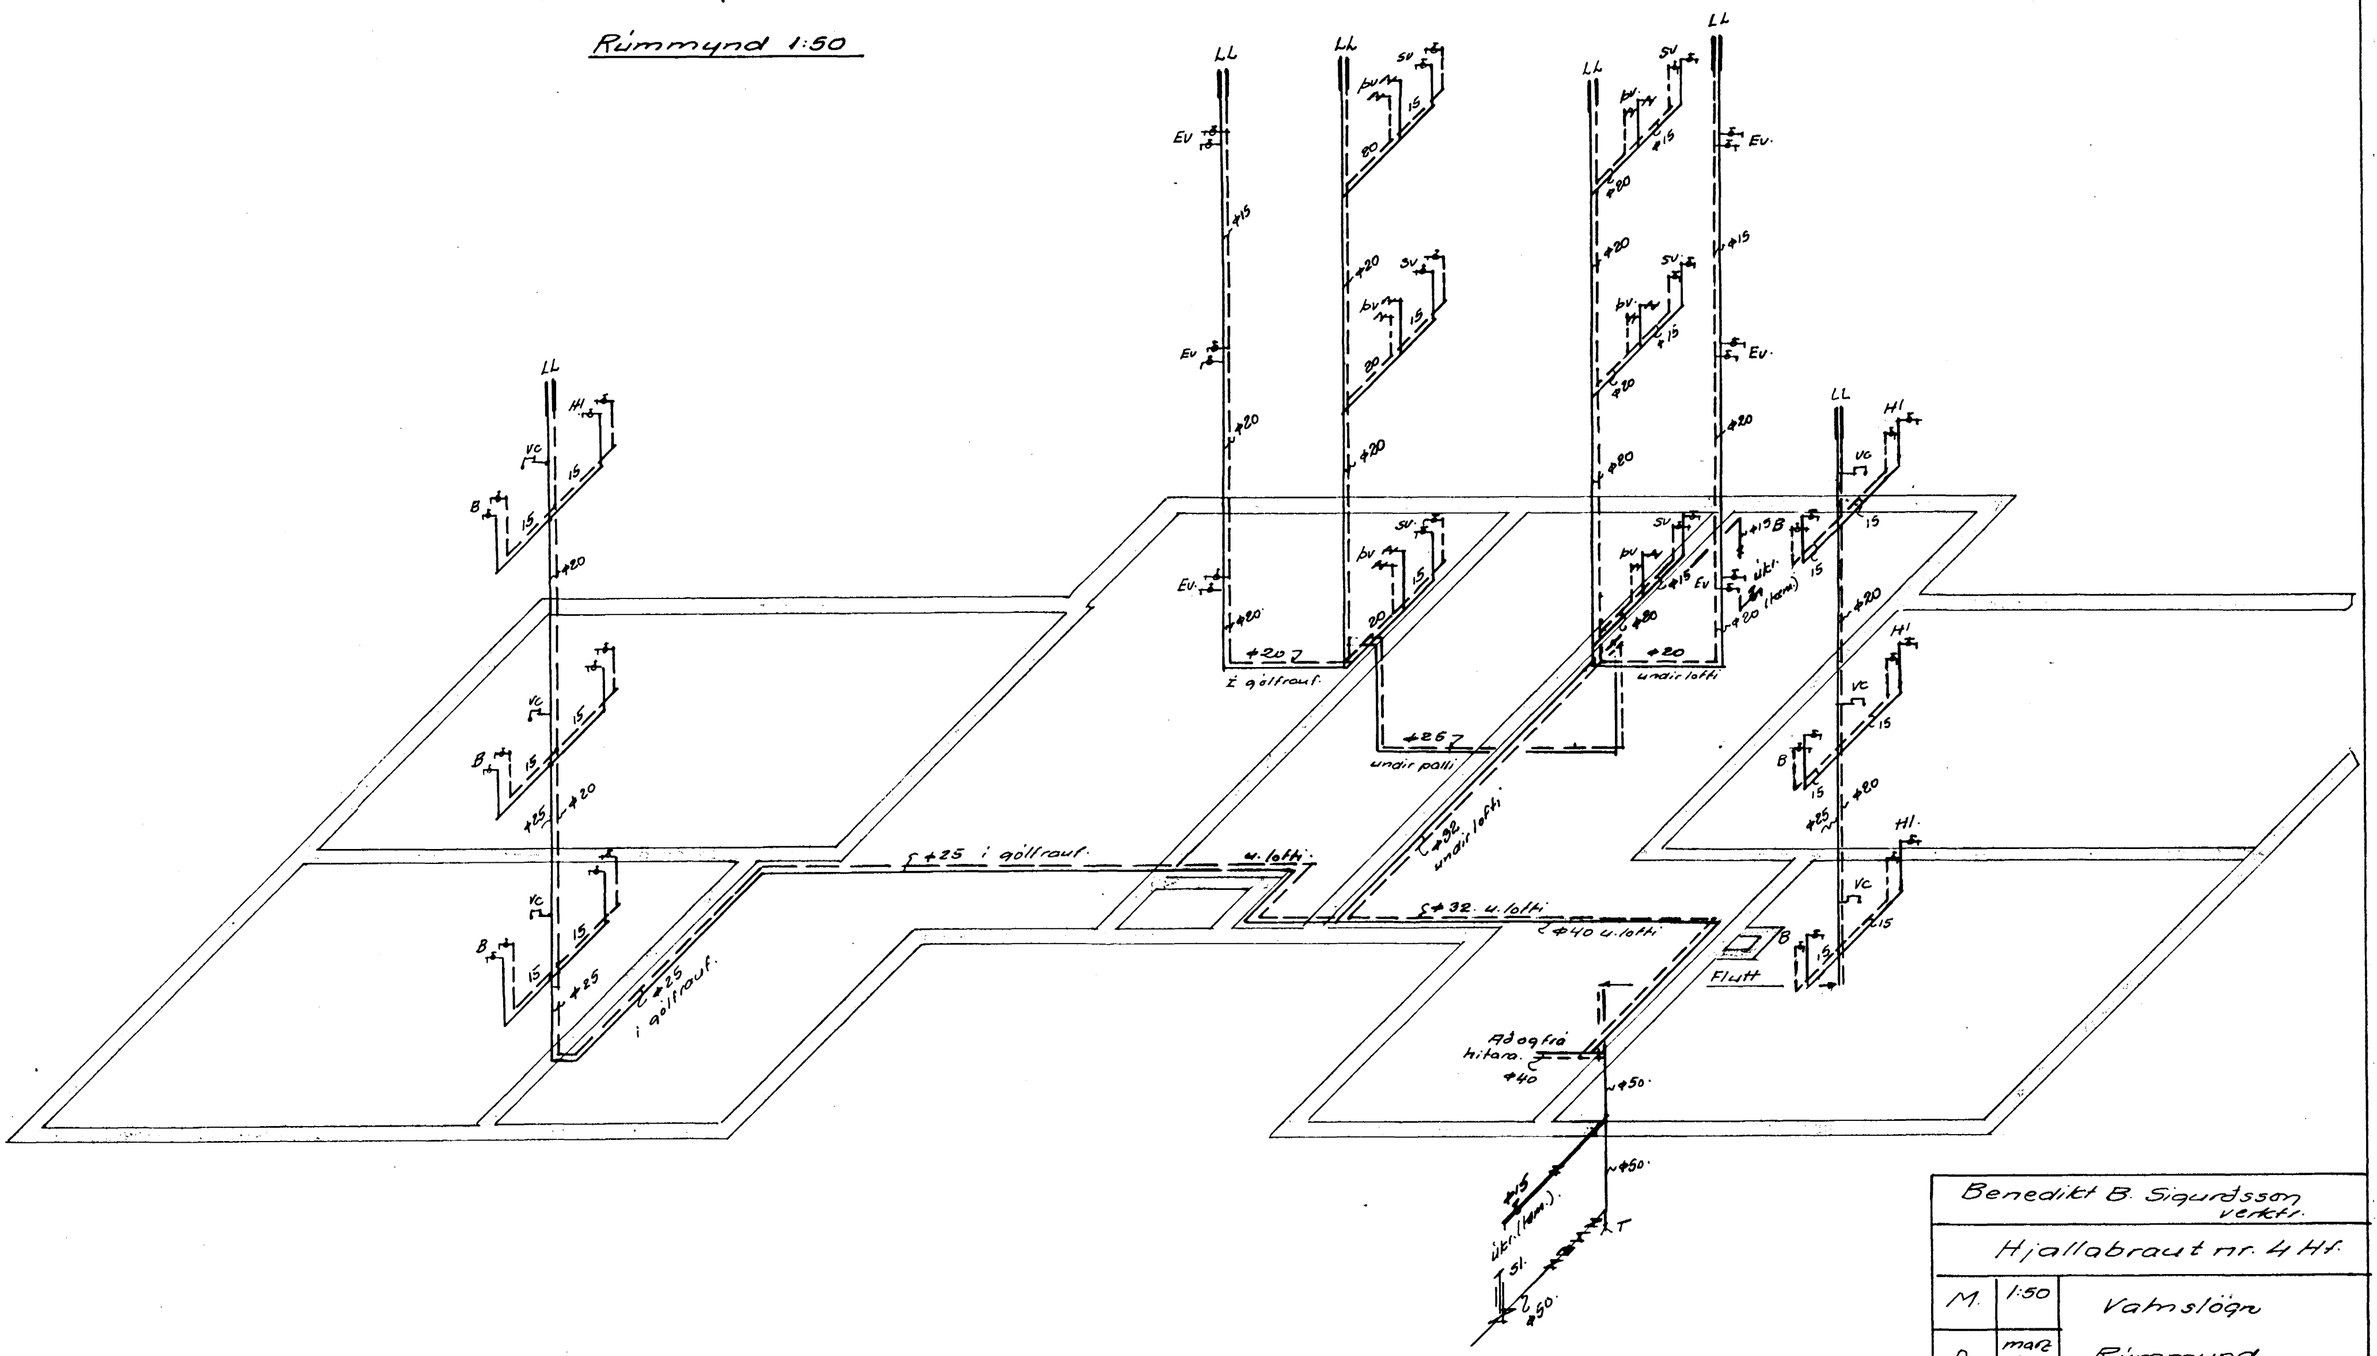

Sturdur fatinn vid kjallaraloft.

Benedikt B. Sigurdsson verktr.		
Hjallabraut nr. 4 Hf.		
M.	1:50	Vatnslögn
D.	mars '70	Rúmmynd.
Nr.	3. bl	Bkn. BS Sigurdsson