



Samþykkt á fundi bygginga-  
nefndar þ. 21/4 1976  
BYGGINGAÞULLTRÚINN  
I HANNAFIRÐI  
S. Guard.

Gætt skal frá önnur  
eignaraftur á samþykki  
bygginga- og  
skilríkisráðs.


HJALLABRAUT NR. 50-52-54-56 M. 1:100

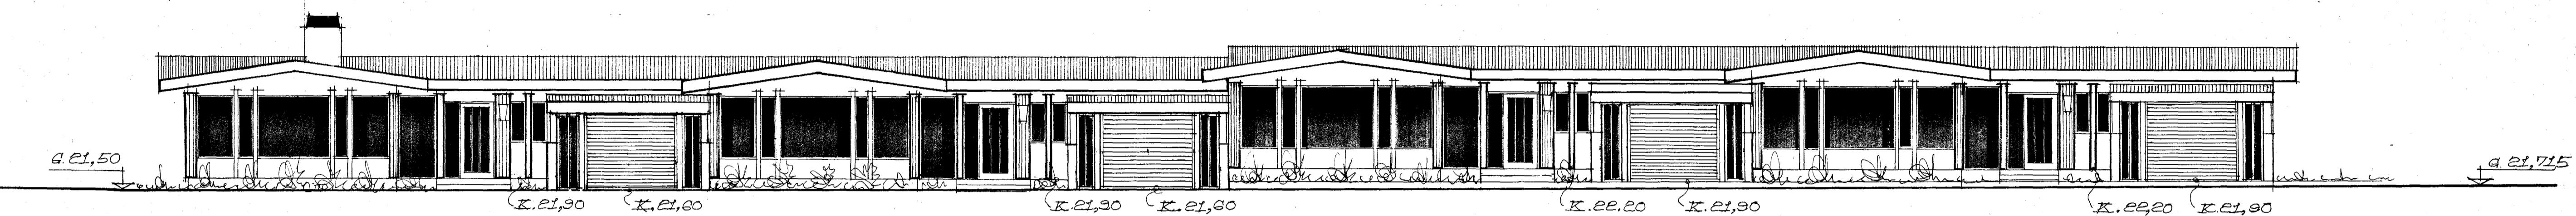


SÚÐ-VEÐTÚR

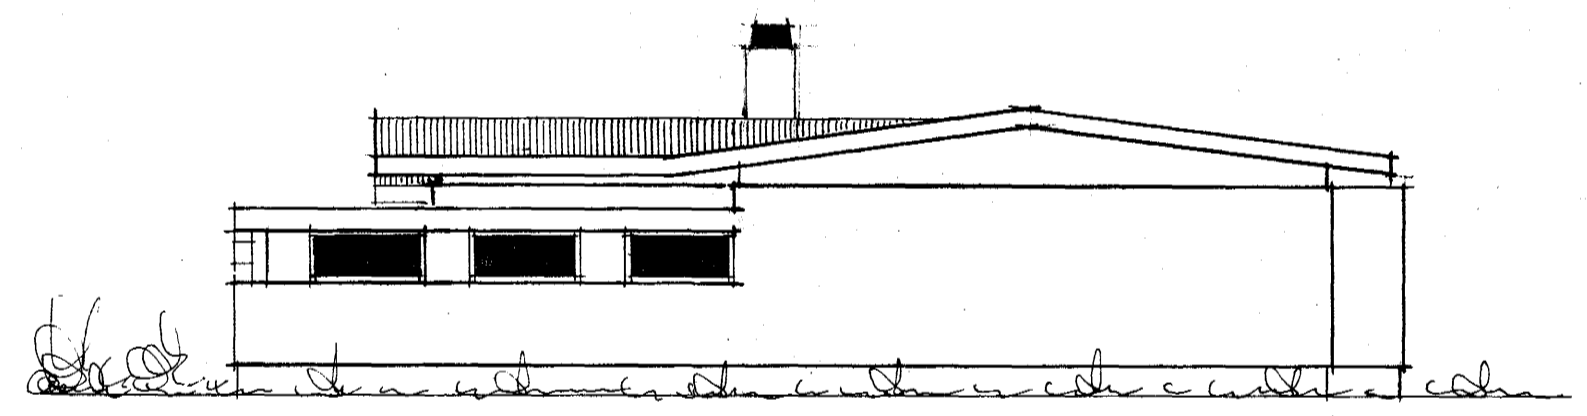

SÚÐ-AUÐTÚR

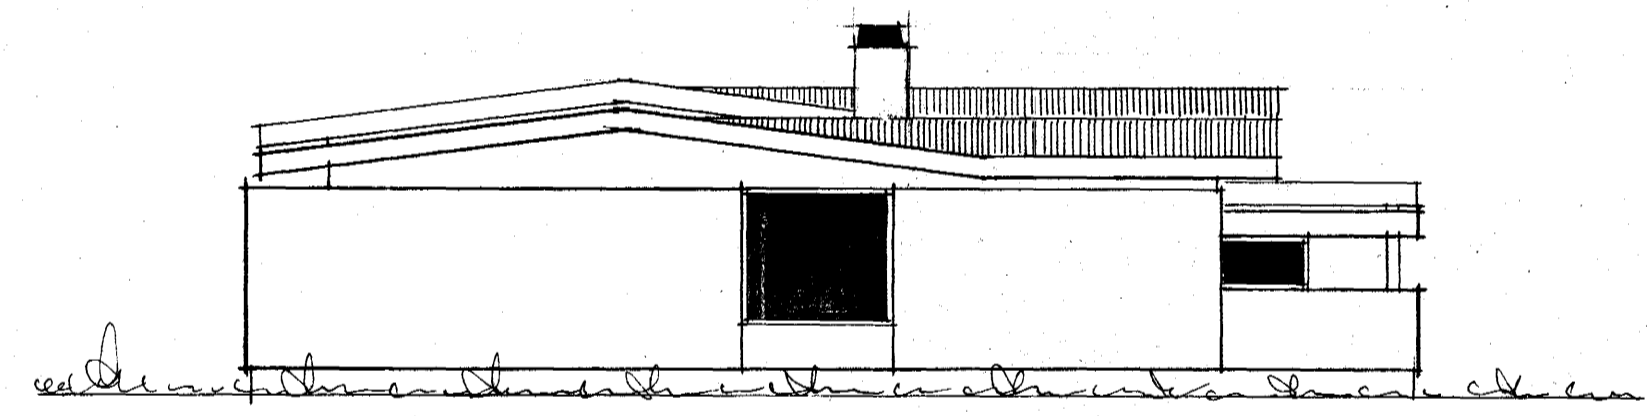

NORÐ-VEÐTÚR

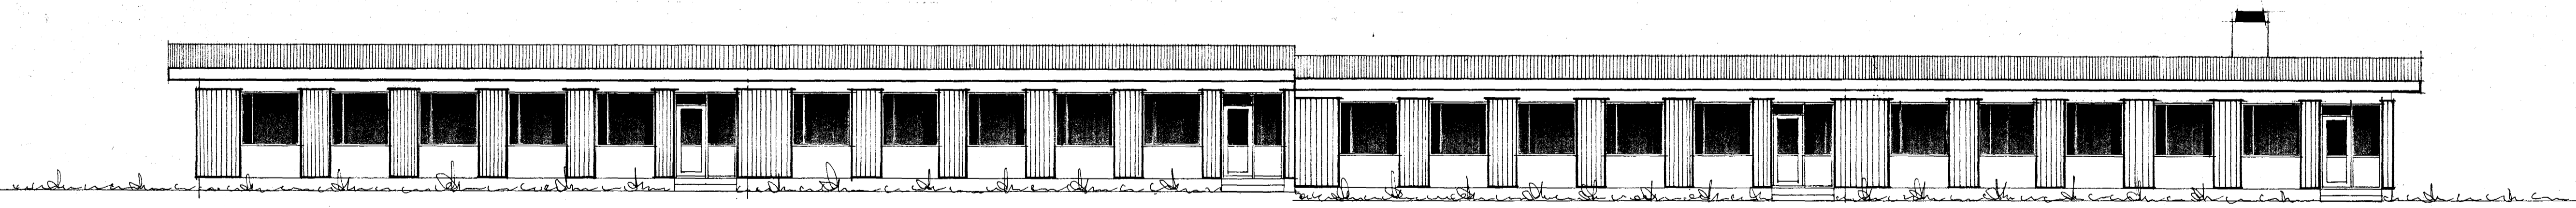

NORÐ-AUÐTÚR

REYKJAVÍK Í APRÍL 1976  
S. Guartan Sveinsson