HJALLABRAUT NR 50-52-54-56-M. 1:100

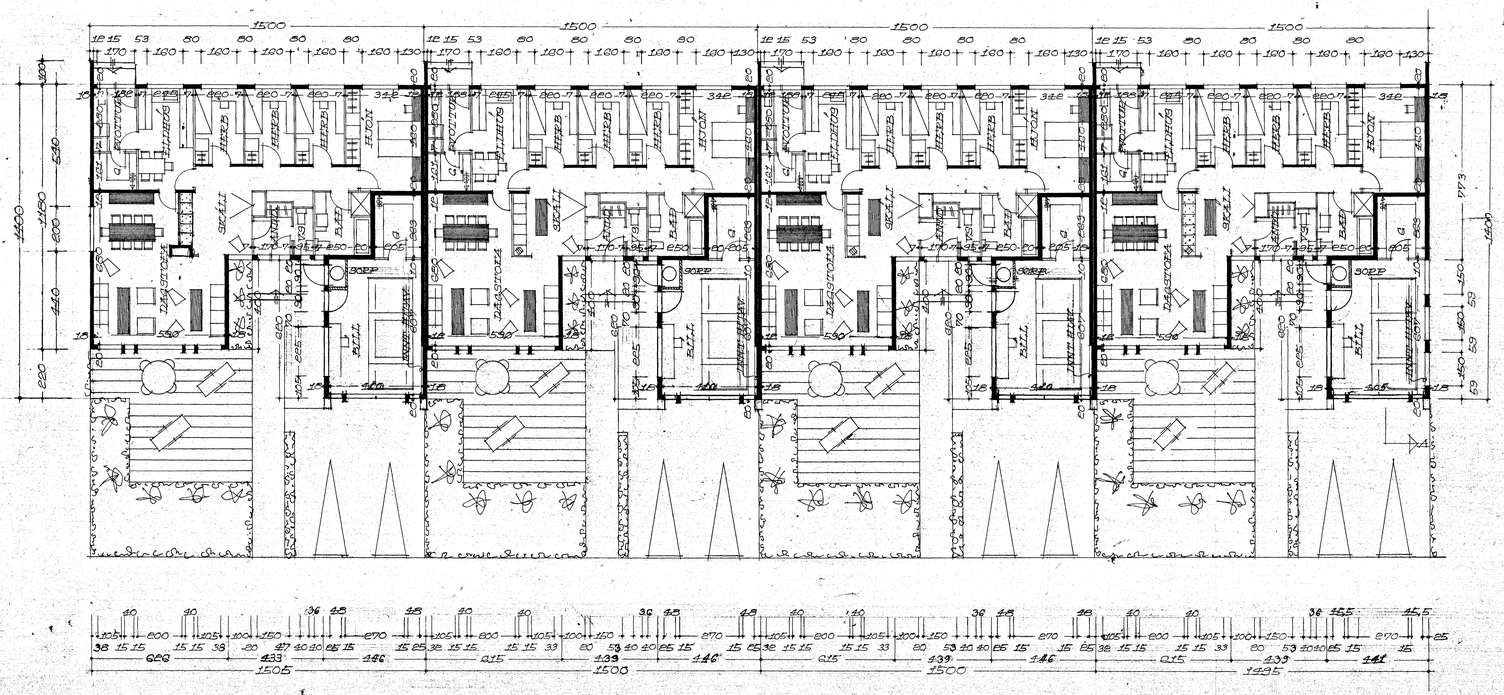

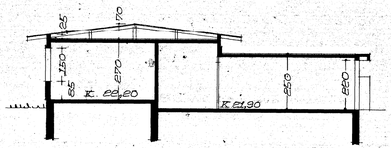

SKURÐUR A-A

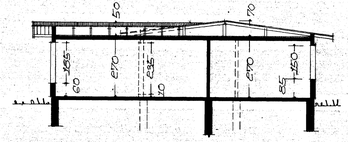

SKURÐUR B-B

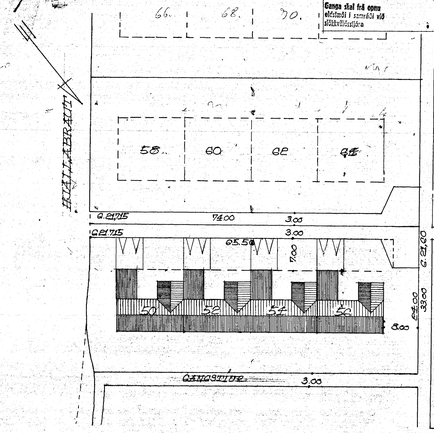

AFSTÖÐUMYND M. 1:500

Samþykkt á fundi bygginganefndar þ. 21.14 1976
BYGGINGAFULLTRÚINN
Í HAFNARFIRÐI
[signature]

Ganga skal frá opnu eldsúmdi í samráði við slökkvilidsstjóra

REYKJAVÍK Í APRÍL 1976
Kjartan Sveinsson