


H  
G  
F  
E  
D  
C  
B  
A

26 25 24 23 22 21 20 19 18 17 16 15 14 13 12

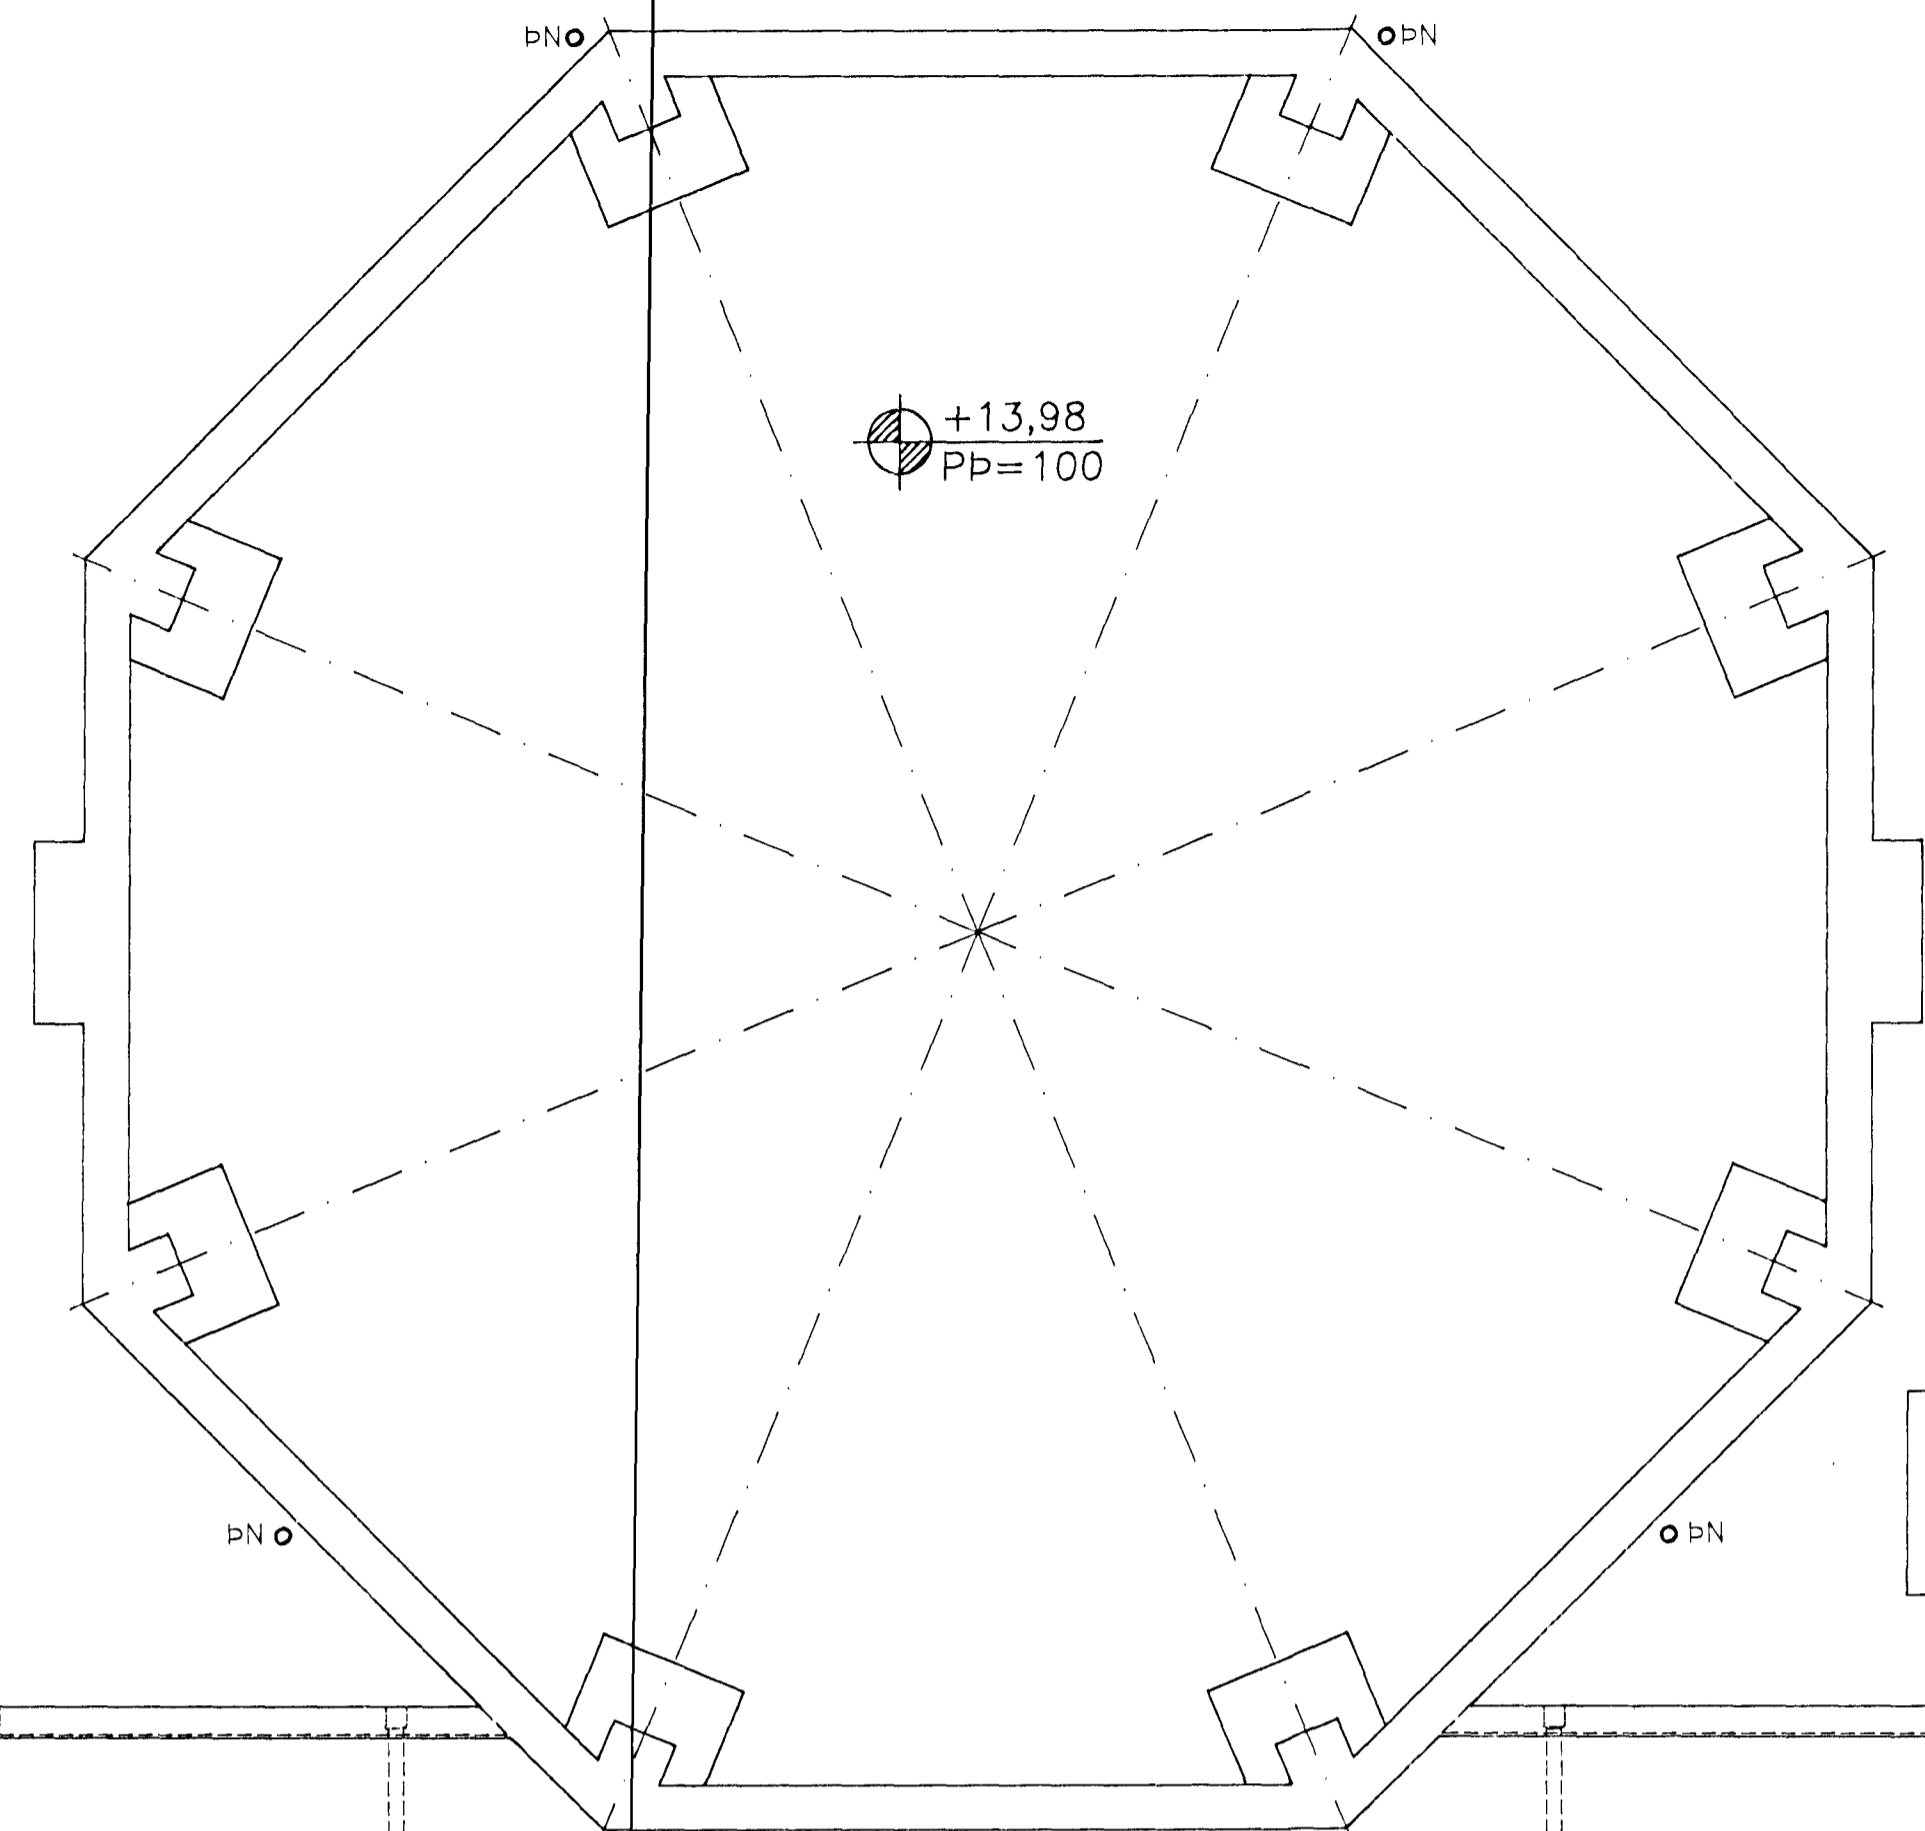

ALLSSTADAR ÞAR SEM LAGNIR GANGA AD STEYPTRI UNDIRSTÖÐU SKAL SETJA ÚRTAK 75x150 SEM NÆR FRÁ EFRI BRUN PLÖTU OG 400MM NIDUR.

ÖLL ÞAKNIDURFÖLL FARA I GRJÓTSVELG

GRJÓTSVELGUR

+14,00 Pp=80

+14,00 Pp=80

+14,00 Pp=80

+14,00 Pp=80

GÓLF LÉKKAD UM 50MM SJÁ TEIKN. ARKIT.

110 PVC 20%

+13,42

HALLABREYTING DR 20% I 30% +13,17 110 PVC 30%

HL+GN

VS

EV

525 +13,70

HL+GN

HL

VS

EV

EV+GN

EV

EV

EV

EV

EV

EV

EV

EV

EV

EV

EV


EV

EV

EV

GRUNNMYND, NORDURHLUTI 1:50

Byggingafróðráðgjafi  
Alfreð Þann  
30 SEPT. 1996  
Skurðarfróðráðgjafi  
Halldórsson

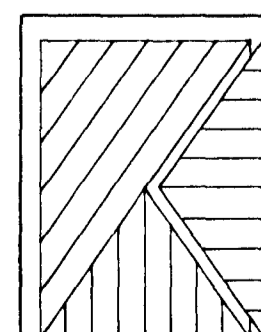

HJALLABRAUT 51. HAFNARFIRÐI  
LAGNIR I GRUNN  
GRUNNMYND NORDURHLUTI  
**VERKÞJÓNUSTA KRISTJANS ehf**  
Reykjavíkurgvegur 68, 220 Hafnarfjörður Sími 565-2100 Fax 565-4050

A	25.09.1996	YMSAR BREYTINGAR	ASP	Hannað: KS/ASp	Teiknað: ASP	Mælikv.: 1:50	Verk nr.: 613
Nr.	Dags:	Breyting:	Af:	Samb.	Dags:	Flokkur:	Blað nr.: 01