



GRUNNMYND 1. HÆÐAR, NORDUR HLUTI 1:50

KERFISMYND HITLAGNA BLAD NR. 07
 KERFISMYND VATNSLAGNA BLAD NR. 08
 KERFISMYND FRÆRENLSISSTOFNA BLAD NR. 08
 KERFISMYND ÚTSOSGSSTOKKA BLAD NR. 08

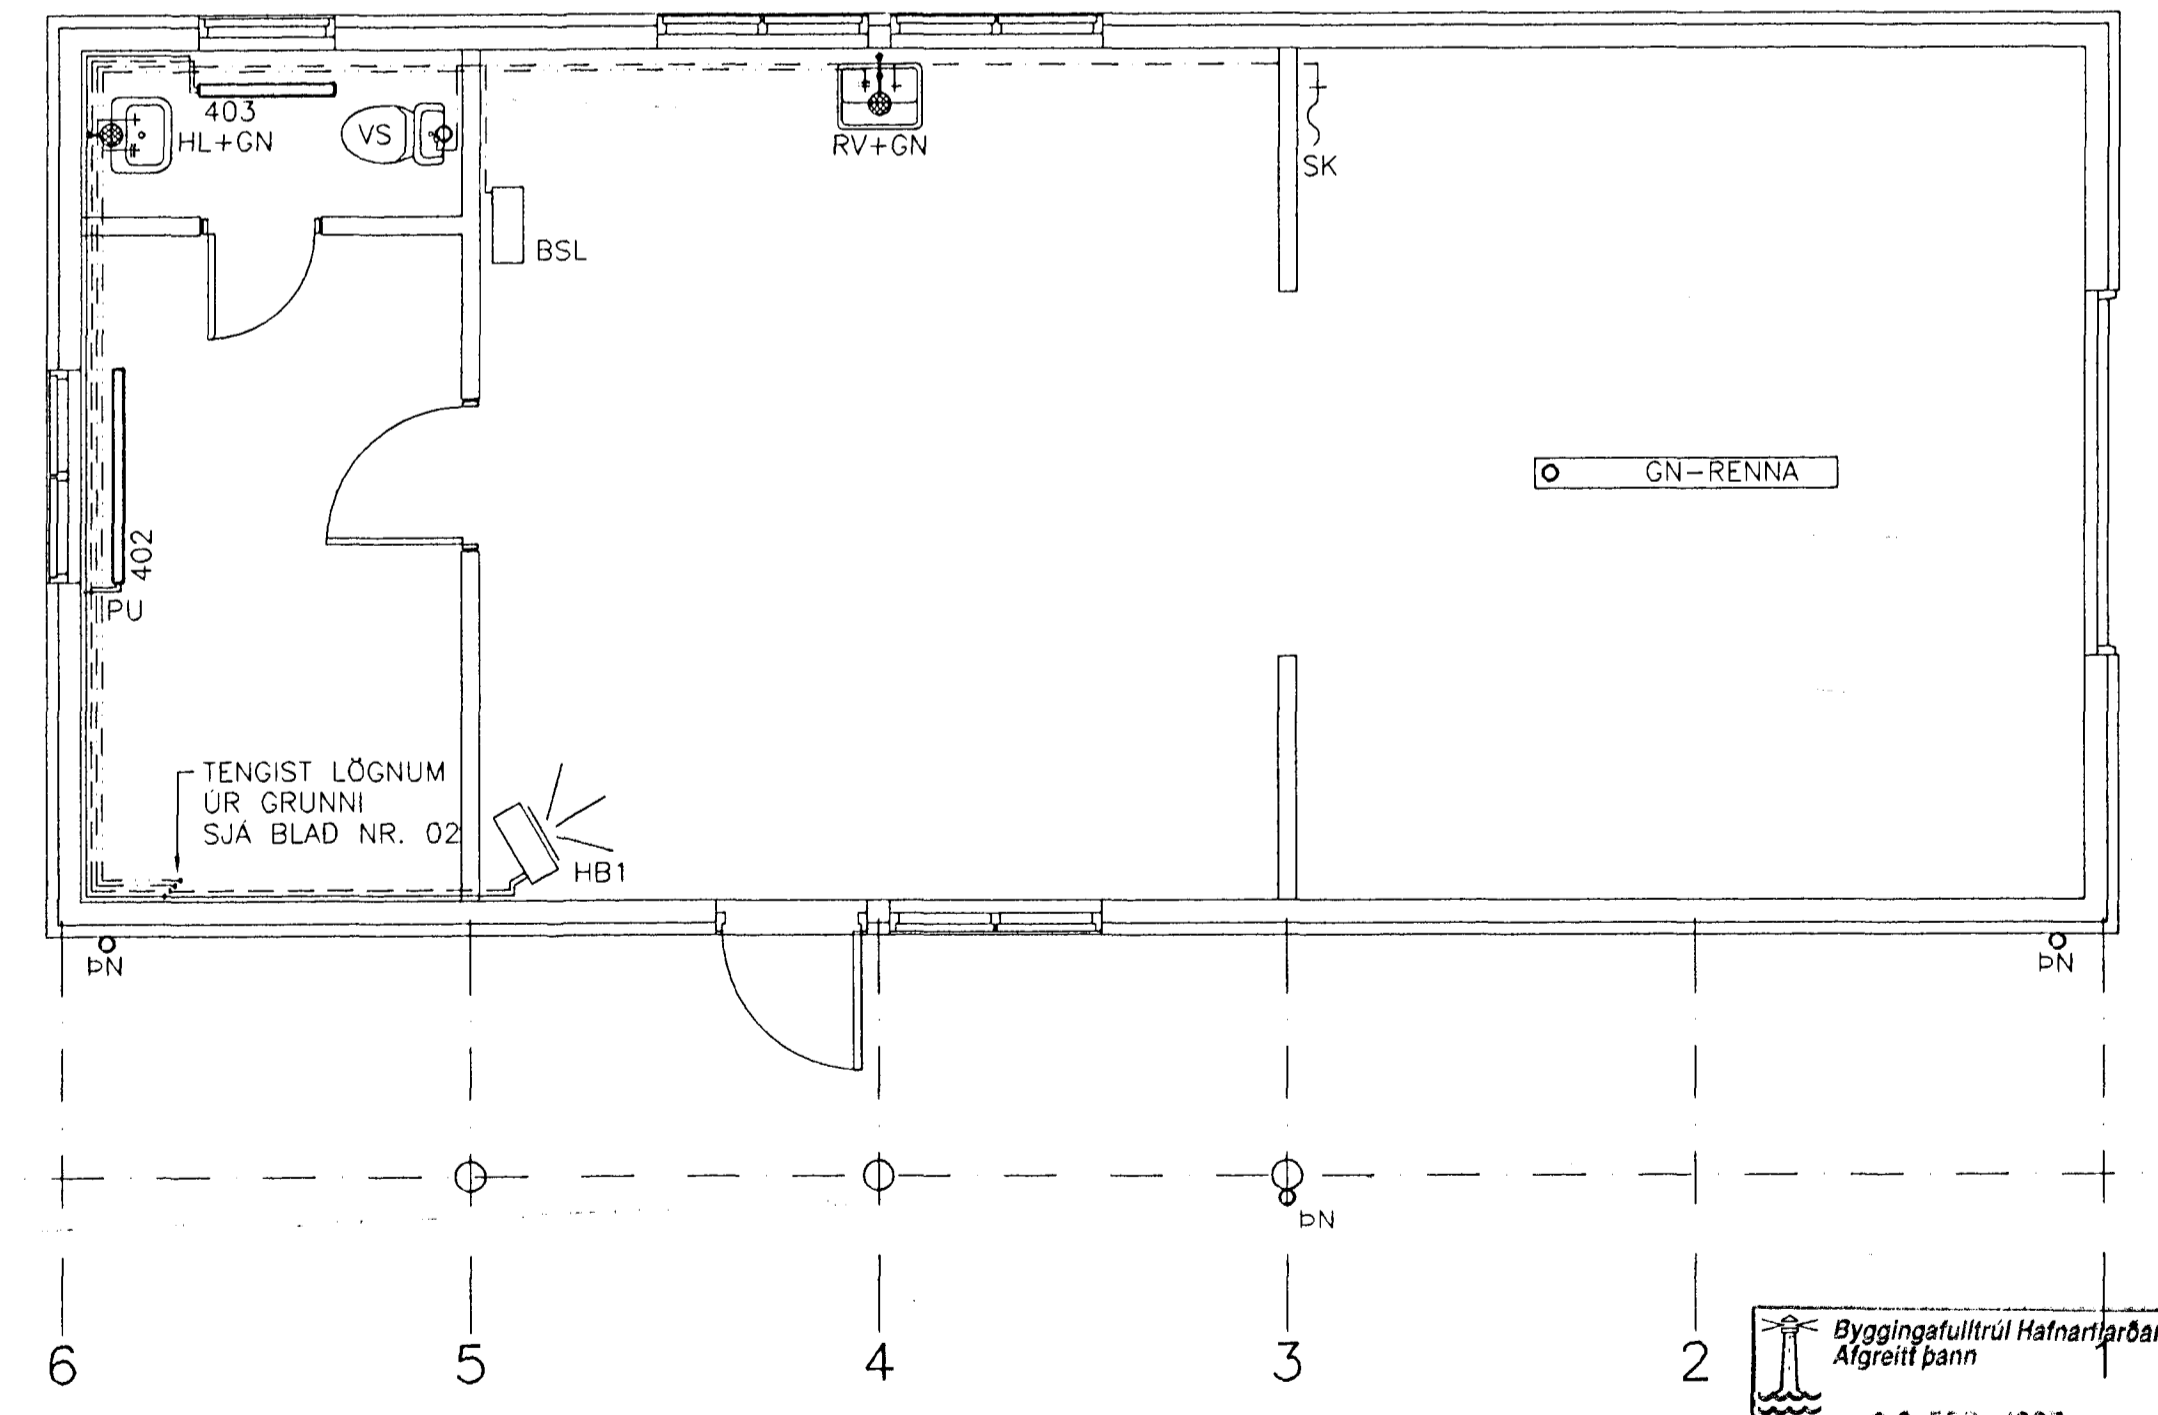

GRUNNMYND 1. HÆÐAR, ÁHALDAHÚSS 1:50

Byggingafráttíðing
 Alfreitt Þann
 03 FEB. 1997

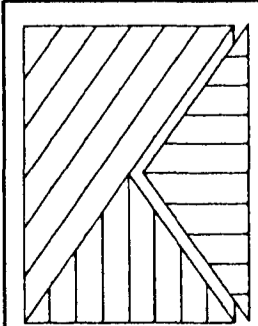

HJALLABRAUT 51, HAFNARFJÖRÐUR
 HITA- OG HREINLÆTISLAGNIR
 GRUNNMYND 1. HÆÐAR, SUDUR HLUTI
VERKJÓNUSTA KRISTJÁNS HF
 Reykjavíkurvegur 68, 220 Hafnarfjörður Sími 5652100 Fax 5654050

Nr.	Dags.	Breyting:	Af:	Hannað: KS/ASp	Teiknað: ASp	Mælikv.: 1:50	Verk nr.: 613
				Yfirfarid: <i>ES</i>	Samb.: <i>ES</i>	Dags.: JAN. '97	Flokkur: P G1 Blað nr.: 04